


Legenda:

- K – Kotel Junkers: Condens 2300i W 15
- Z – Nepřímo ohříváný zásobník teplé užitkové vody
- PT – Dálkové ovládání s čidlem vnitřní teploty
- PV – Pojistný ventil
- 3PV – trojcestný přepínací ventil
- Č – Čerpadlo
- TV – Teplá užitková voda
- SV – Studená užitková voda
- t_i – Vnitřní teplota
- t_e – Venkovní teplota
- t_{TV} – Teplota vody v zásobníku

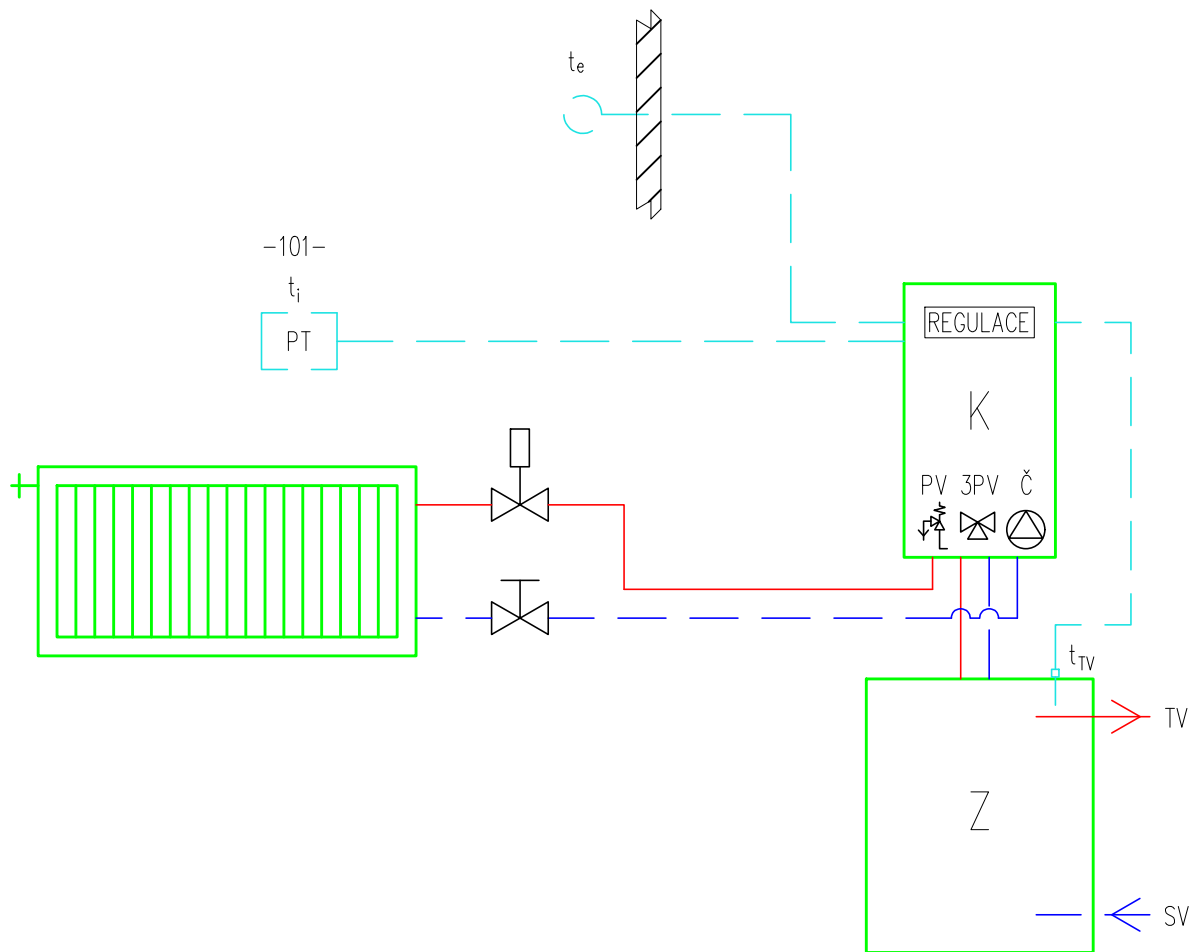

STUDENT MATĚJ KOUDELA	VYUČUJÍCÍ Ing. R. VAVŘIČKA, Ph.D.	DATUM 4. 2019
PŘEDMĚT DIPLOMOVÁ PRÁCE	MĚŘÍTKO 1:20	
NÁZEV VÝKRESU OT-K-ZAPOJENÍ	Č.V. DP-V-4	