


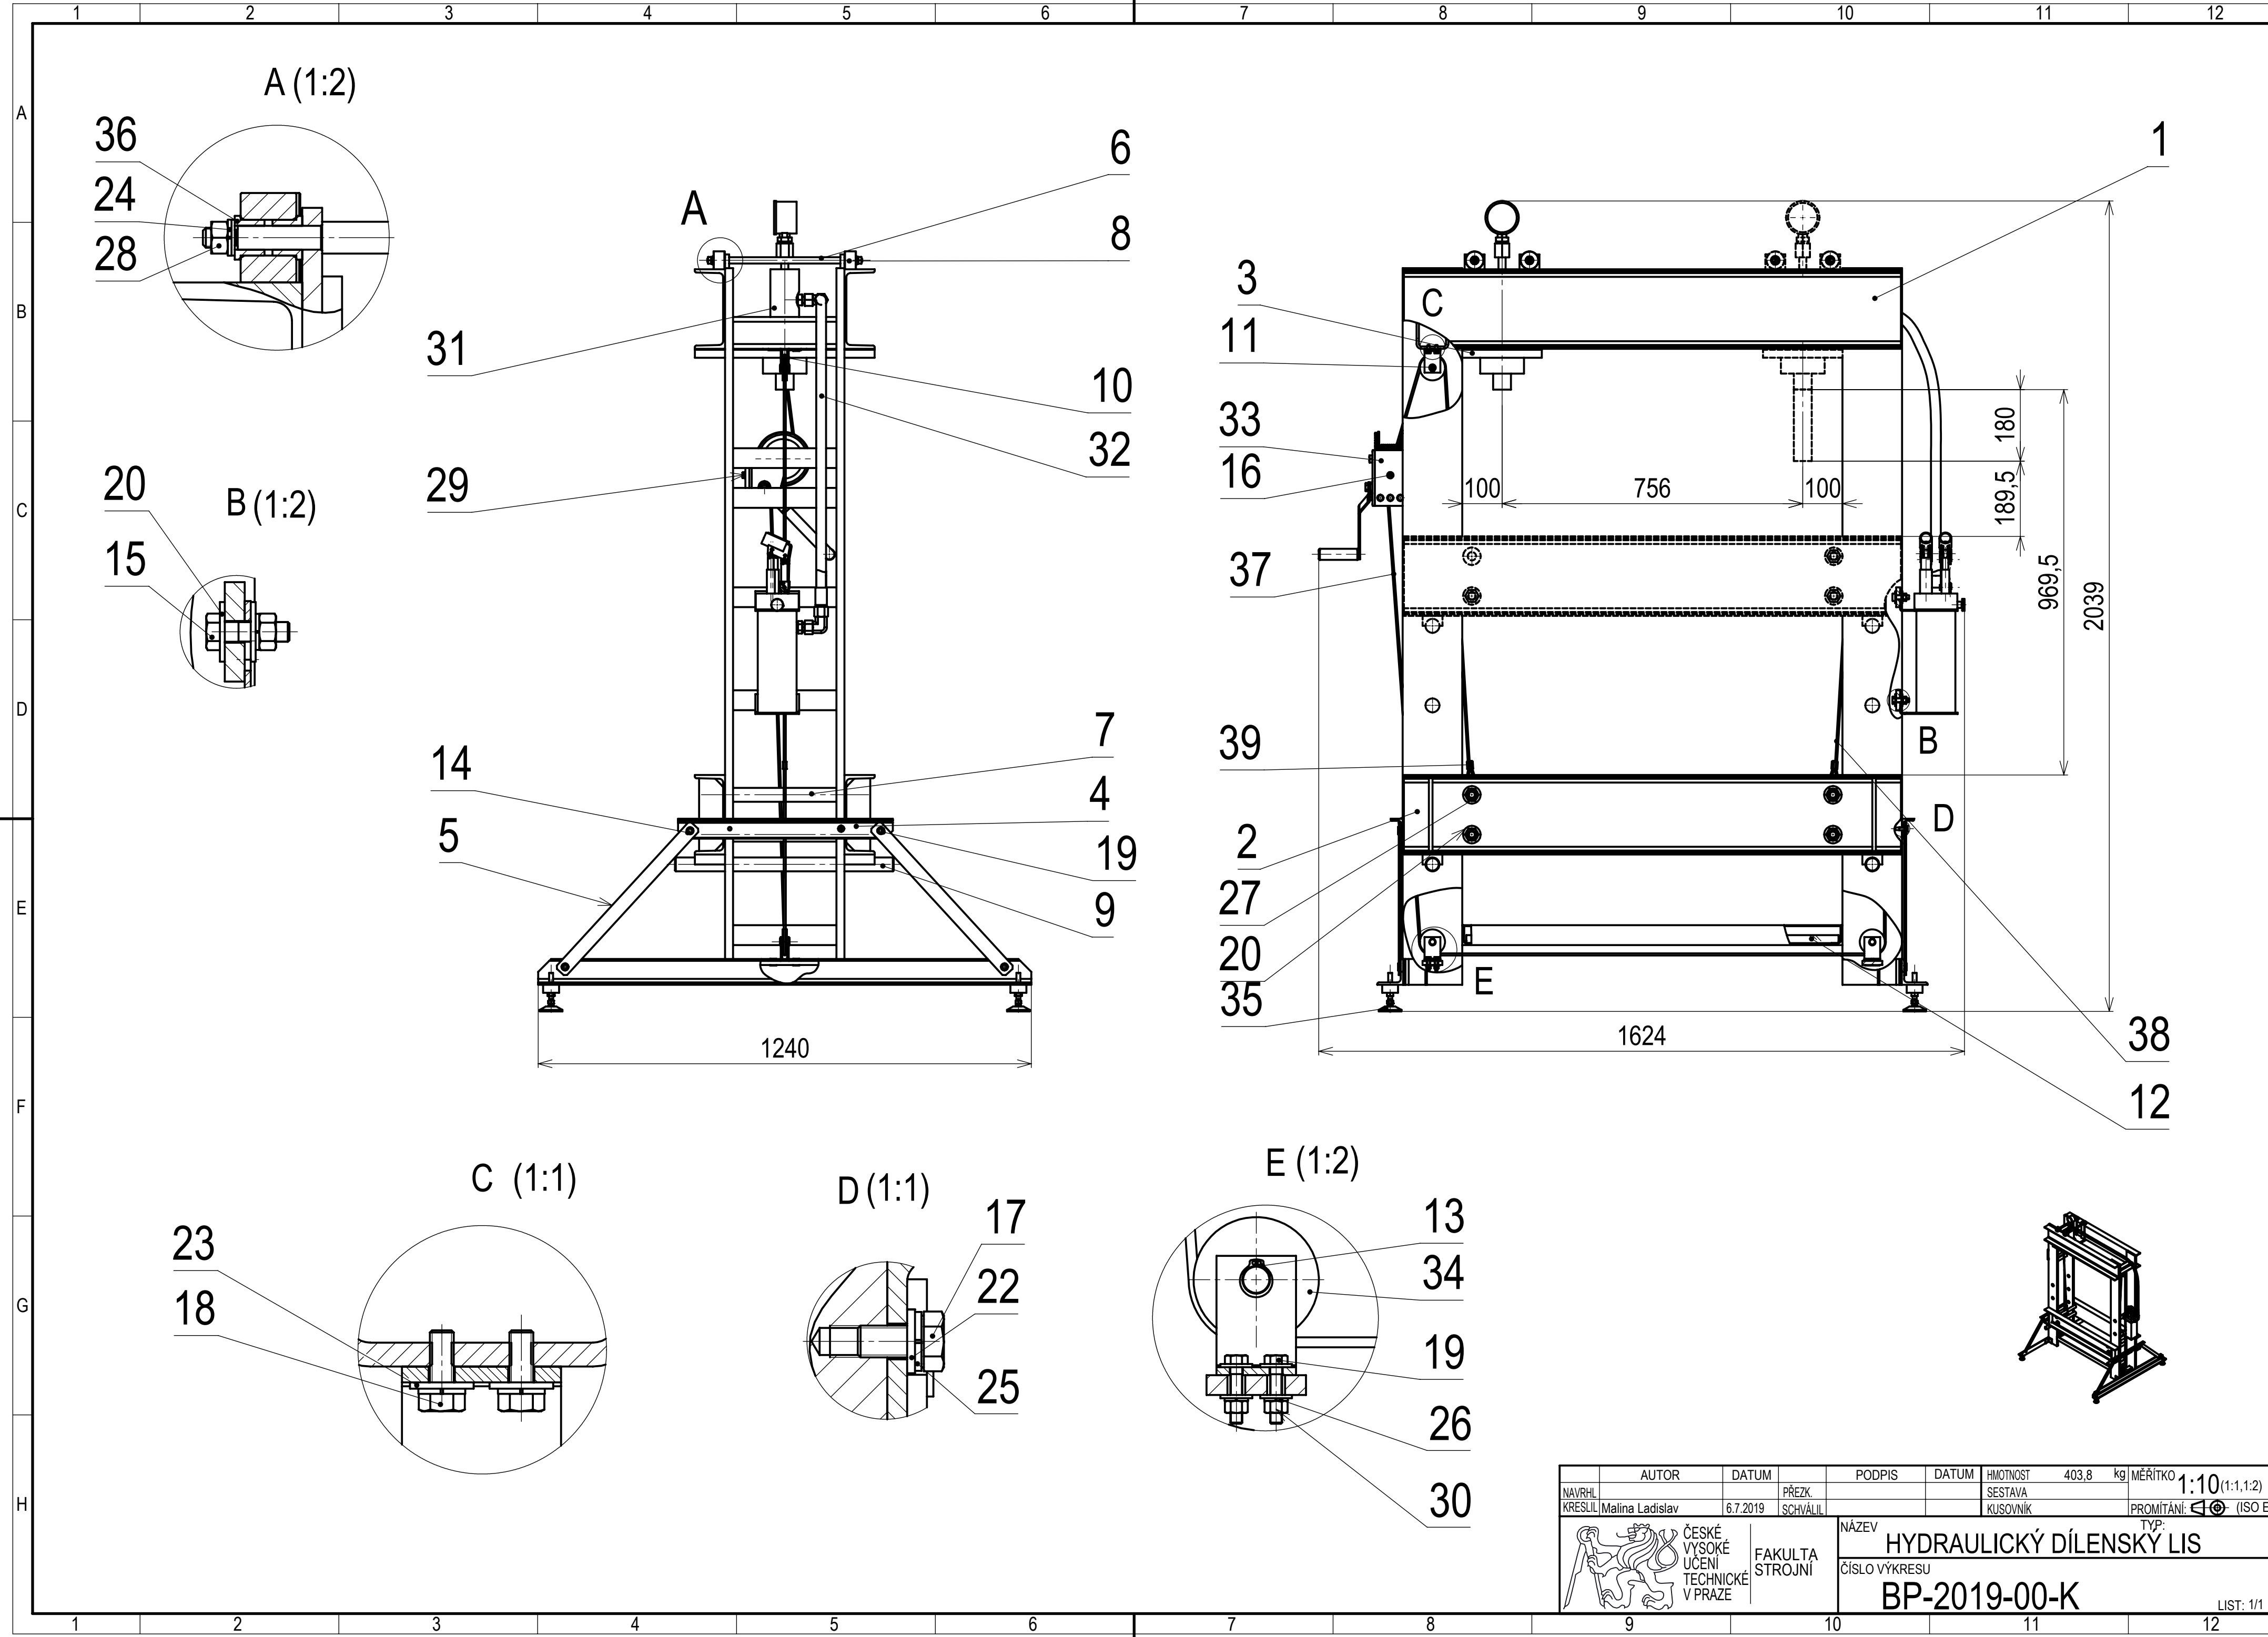

AUTOR		DATUM	PŘEZK.	PODPIS	DATUM	HMOTNOST	403,8	kg	MĚŘÍTKO	1:10 (1:1, 1:2)
NAVRHL	KRESLIL	Malina Ladislav	6.7.2019	SCHVÁLIL		SESTAVA	KUSOVNÍK		PROMÍTÁNÍ:	ISO E
		ČESKÉ VYSOKÉ UČENÍ TECHNICKÉ V PRAZE		FAKULTA STROJNÍ		NÁZEV				
						HYDRAULICKÝ DÍLENSKÝ LIS				
						ČÍSLO VÝKRESU				
						BP-2019-00-K				