


- ŽELEZNIČNÍ POZEMKY
- ZELEŇ
- NEZASTAVĚNÉ SOUKROMÉ POZEMKY
- PLOCHY PRO CHODCE
- PLOCHA ČSPH
- VOZOVKA
- NAV. PRVKY PRO OsSSPaO
- VODOROVNÉ DOPRAVNÍ ZNAČENÍ
- SPOLEČNÁ PLOCHA PRO VOZIDLA A CHODCE
- DLAŽBA
- ZASTAVĚNÉ SOUKROMÉ POZEMKY
- BEZPEČNOSTNÍ PROTISMYSKOVÁ ÚPRAVA
- ZVÝŠENÁ OBRUBA
- STÁVAJÍCÍ HRANY
- HRANY POZEMKŮ
- P2 PŮVODNÍ SVISLÉ DOPRAVNÍ ZNAČENÍ
- B240 NOVÉ SVISLÉ DOPRAVNÍ ZNAČENÍ
- B16 STÁVAJÍCÍ SVISLÉ DOPRAVNÍ ZNAČENÍ

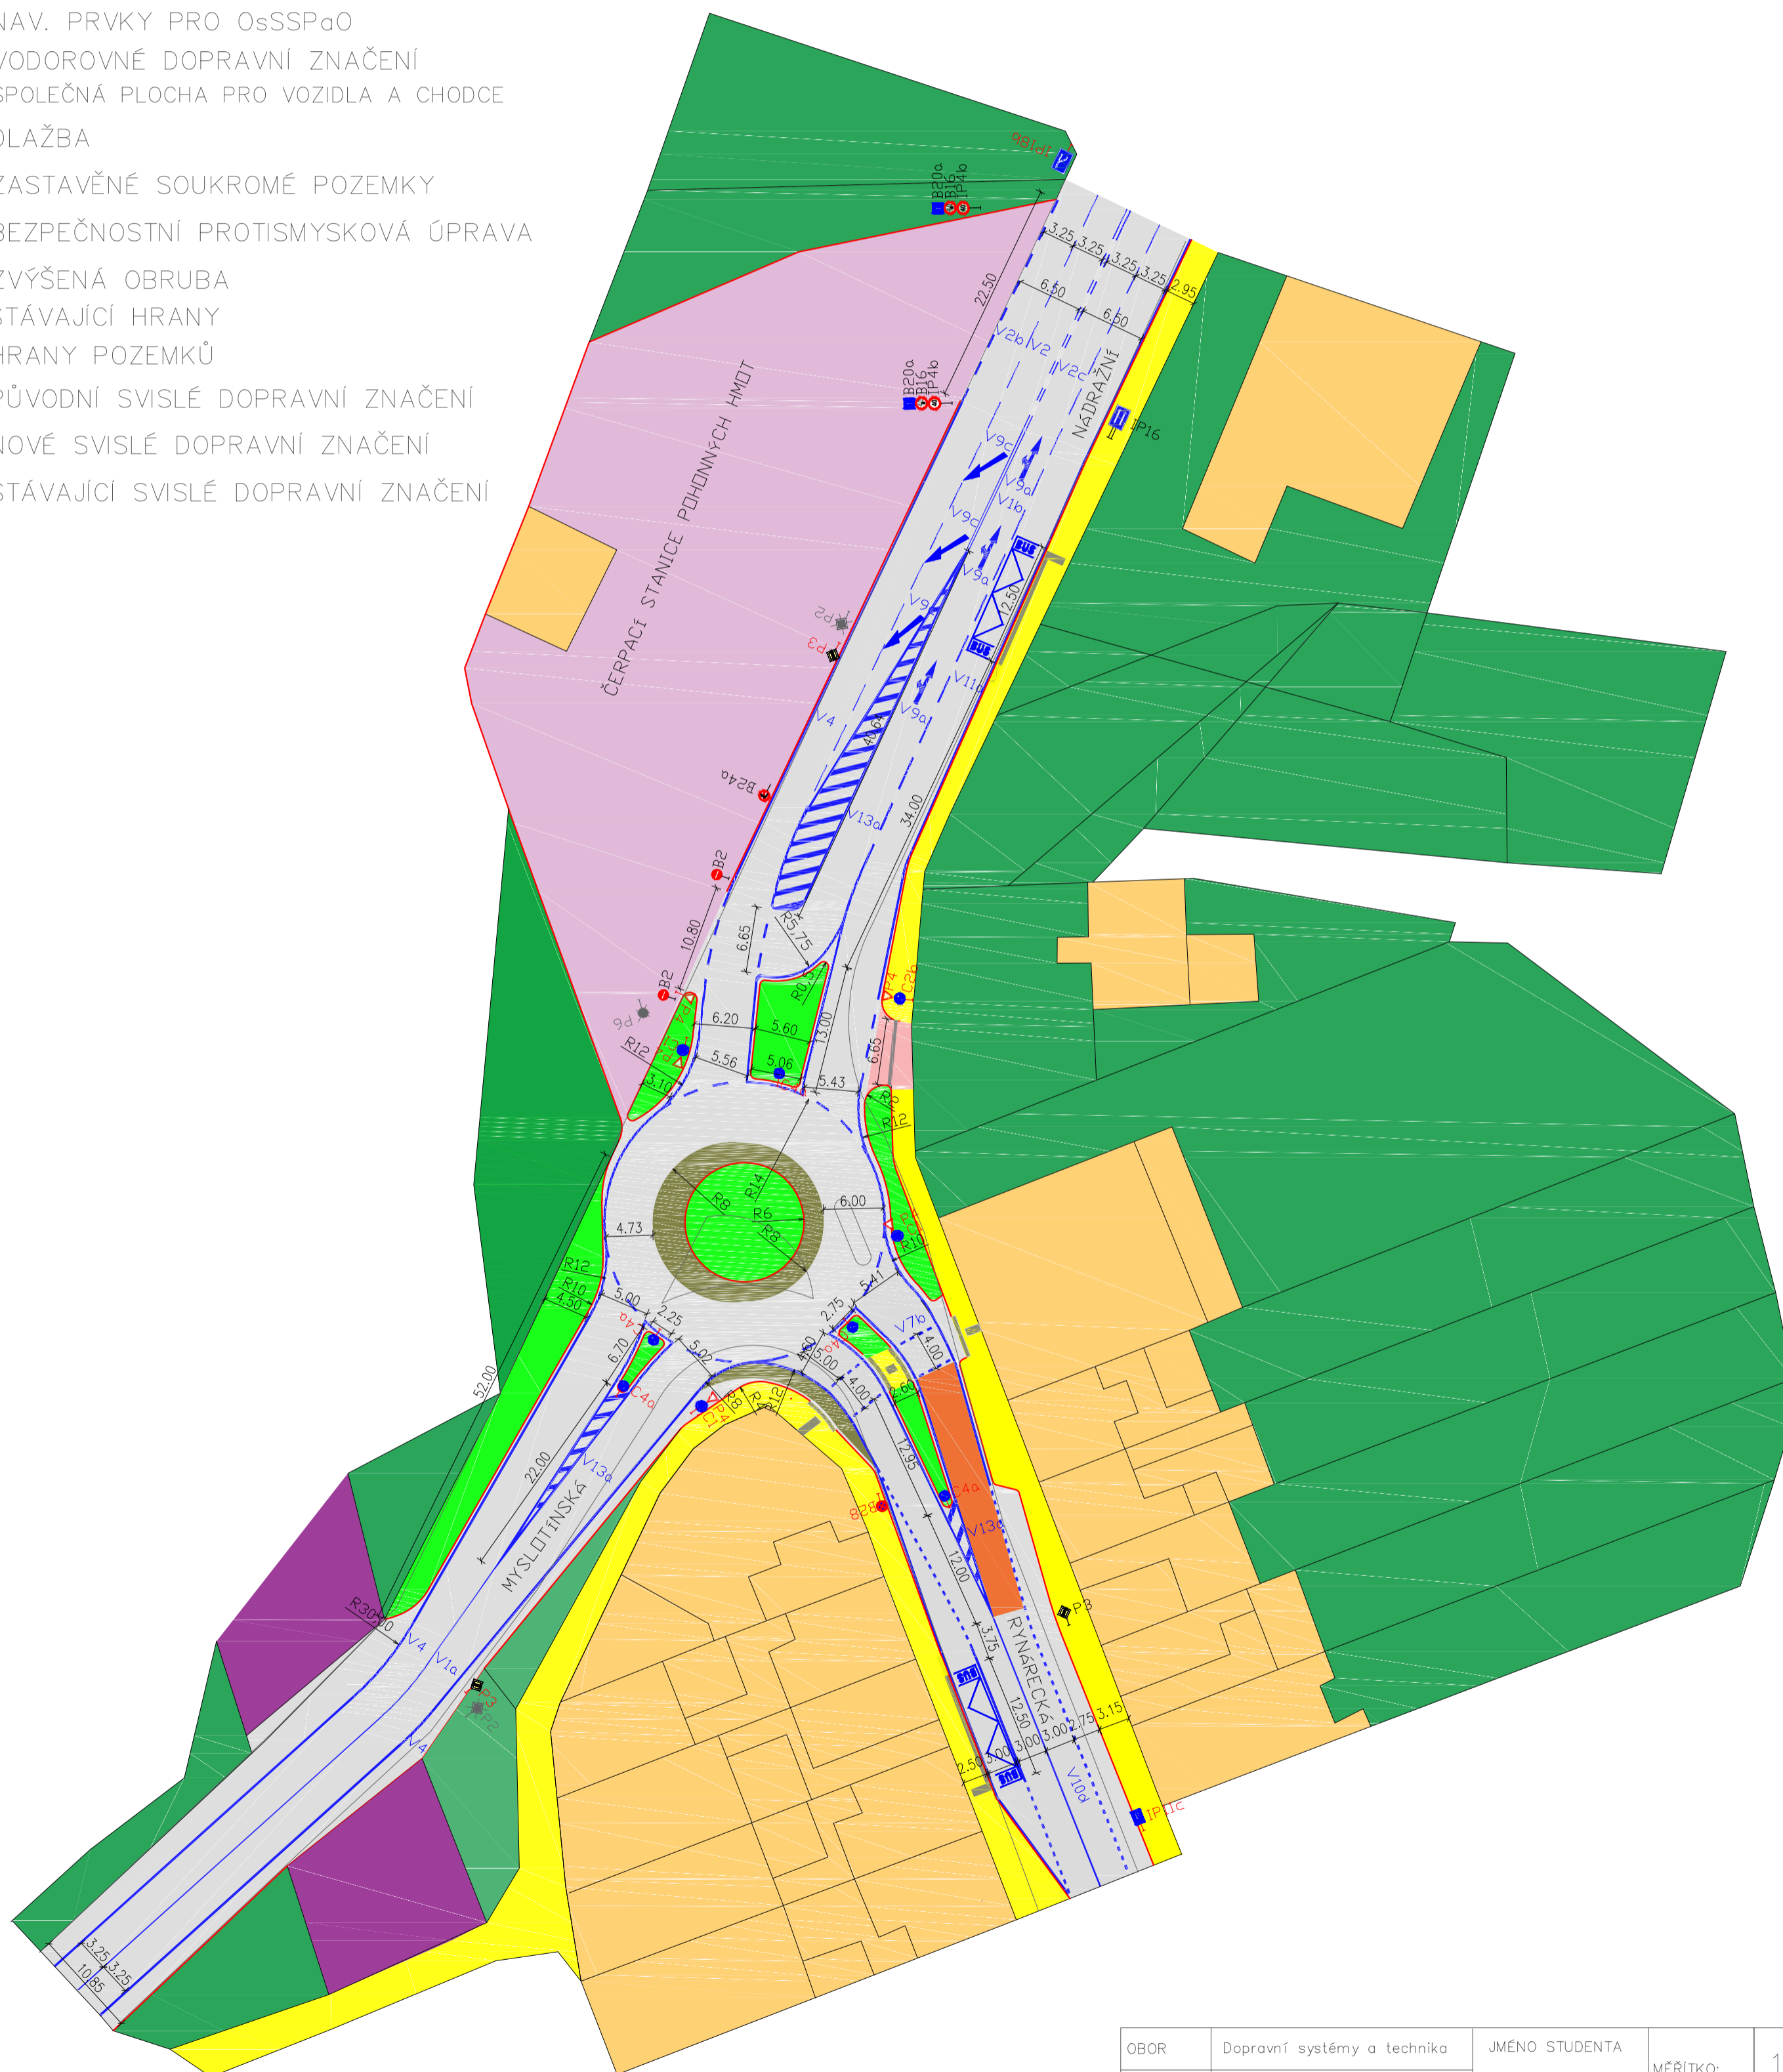

OBOR	Dopravní systémy a technika	JMÉNO STUDENTA	MĚŘÍTKO:	1: 500
KATEDRA	K612 Ústav dopravních systémů	Jan Šátek	ROK:	2019
NÁZEV BAKALÁŘSKÉ PRÁCE:			Č. PŘÍLOHY:	2
NÁVRH NOVÉHO USPOŘADÁNÍ KŘIŽOVATKY MĚSTSKÉHO PRŮTAHU V PELHŘIMOVĚ				
OBSAH :				
DRUHÁ VARIANTA OKRUŽNÍ KŘIŽOVATKY S JEDNÍM JÍZDNÍM PRUHEM NA JÍZDNÍM PÁSU				