


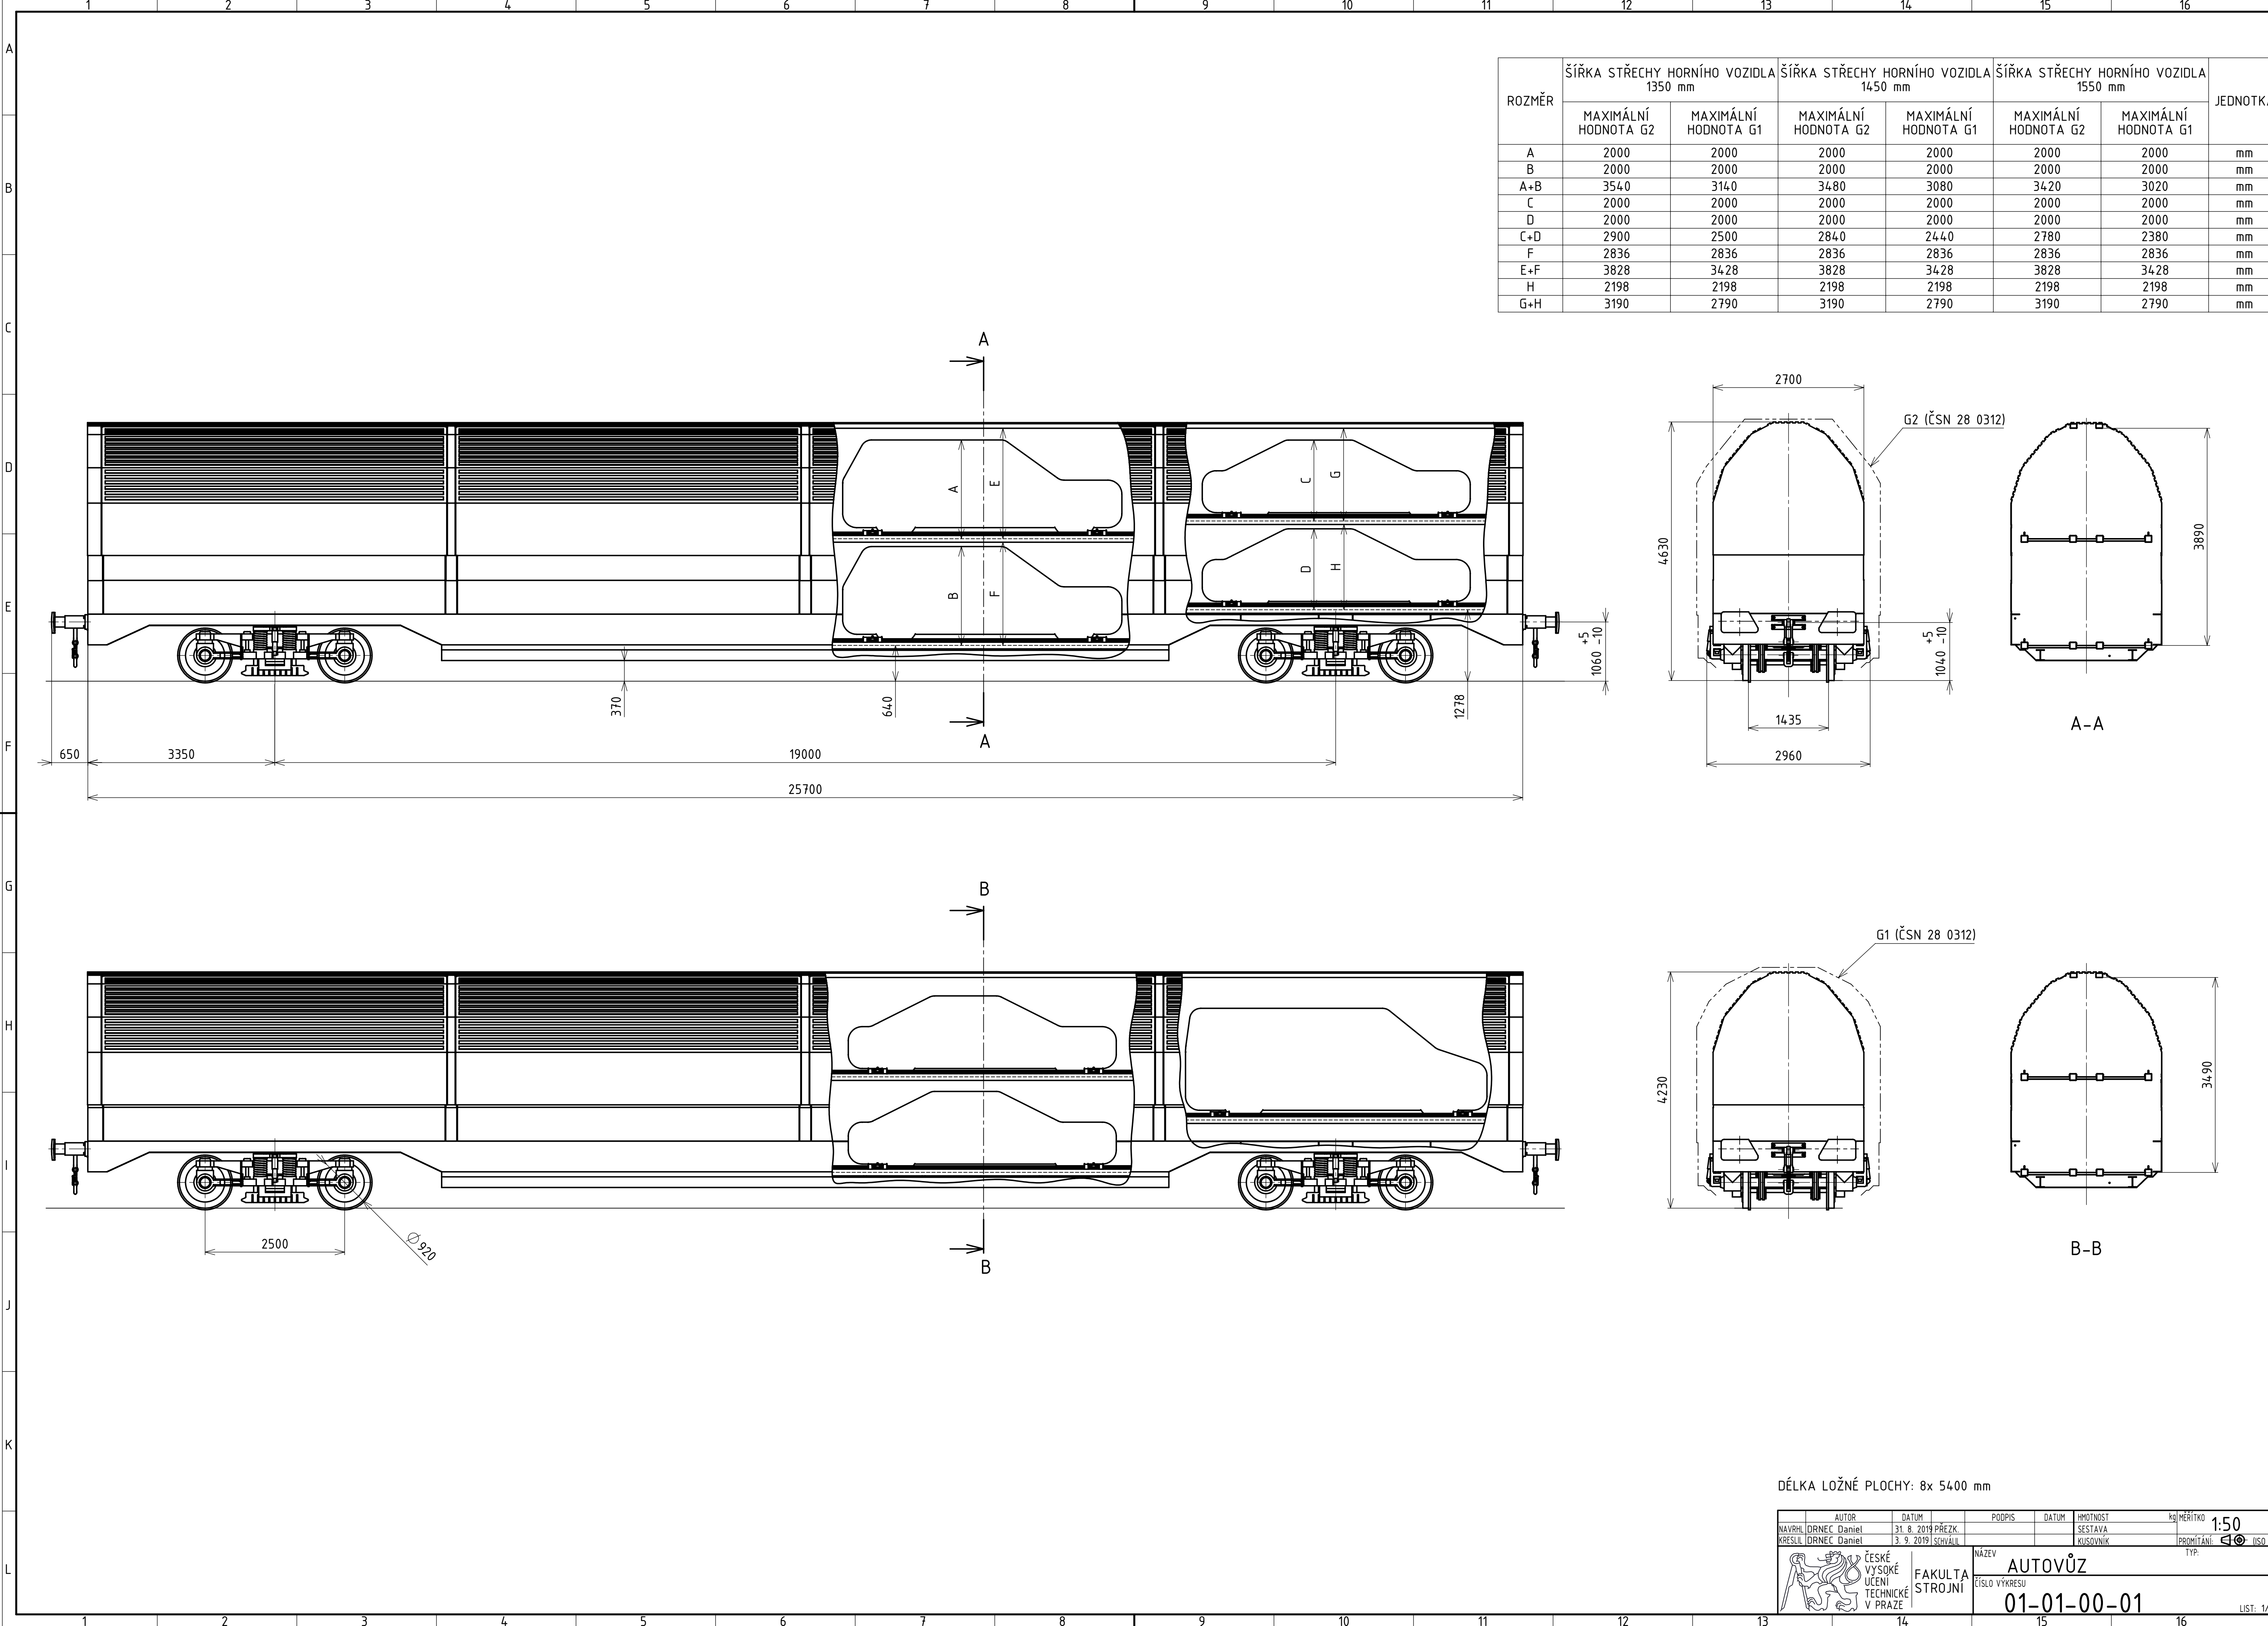

DÉLKA LOŽNÉ PLOCHY: 8x 5400 mm

AUTOR	DATUM	PODPIS	DATUM	HMOTNOST	kg	MEŘÍTKO
NAVŘH. DRNEC Daniel	31. 8. 2019	PŘEZK.		SESTAVA		1:50
KRESLIL DRNEC Daniel	3. 9. 2019	SKOVALIL		KUSOVNIK		ISO E1

	ČESKÉ VYSOKÉ UČENÍ TECHNICKÉ V PRAZE	FAKULTA STROJNÍ	NÁZEV
	AUTOVŮZ		
ČÍSLO VÝKRESU			TYP
01-01-00-01			

LIST: 1/1