



Výkaz miestností 1.PP-M		
Číslo	Název	Plocha
-1M.01	Hala	43,1 m ²
-1M.02	WC imobilní	4,7 m ²
-1M.03	Umývárna ženy	9,8 m ²
-1M.04	WC ženy	1,3 m ²
-1M.05	WC ženy	1,3 m ²
-1M.07	Umývárna muži	10,2 m ²
-1M.08	WC muži	2,0 m ²
-1M.09	Úklidová miestnosť	4,5 m ²
-1M.10	Jedlelna- zádveří	39,8 m ²
-1M.11	Mytí stolního nádobí	23,8 m ²
-1M.12	Regenerace a mytí kuchyňského nádobí	27,5 m ²
-1M.13	Skład	17,3 m ²
-1M.14	Kancelář	9,3 m ²
-1M.20	Výdej gastro	264,5 m ²
-1M.21	Jedlelna	182,3 m ²
-1M.22	Jedlelna	62,5 m ²
-1M.50	Schodišťový prostor	20,9 m ²
1M.40	Rozvodna NN/SLB	5,3 m ²
V.-1M.01	Evakuační výtah	5,2 m ²
V.-1M.02	Výtah	5,1 m ²
V.-1M.04	Výtah- gastro	5,1 m ²
Š.-1M.01	Šachta	12,1 m ²
Celkový součet:		757,6 m ²

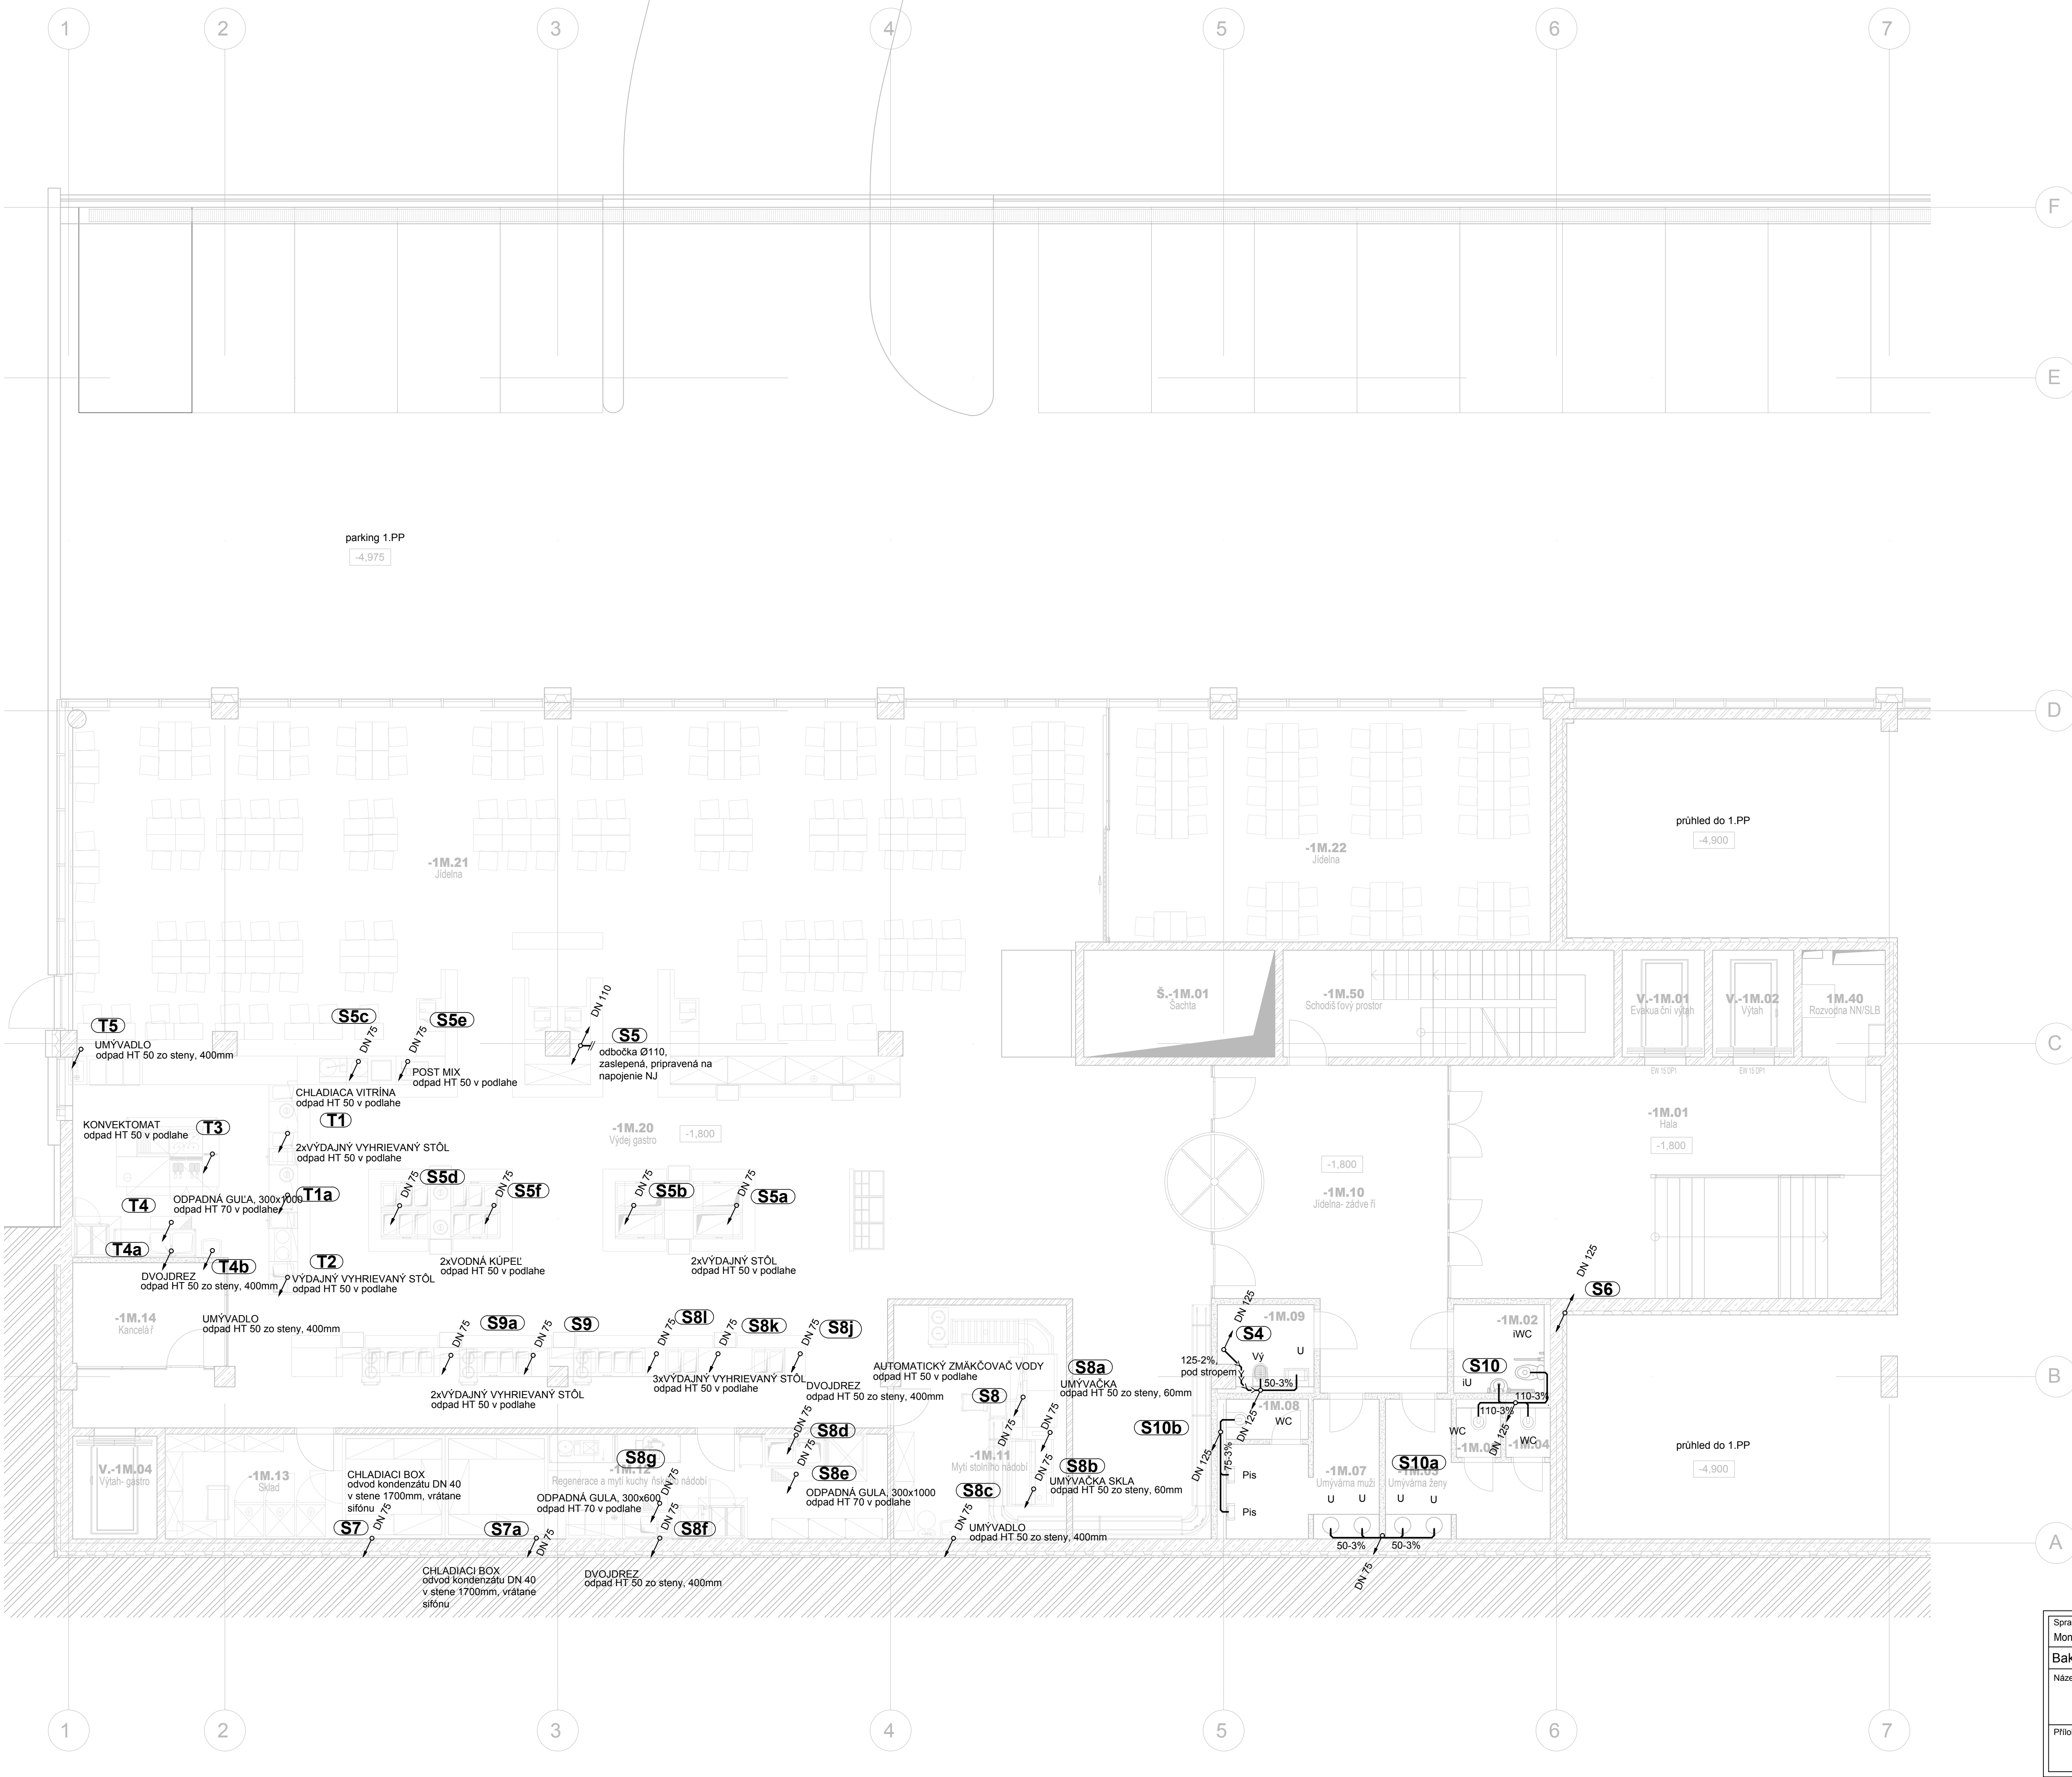

LEGENDA:

- DAŽĎOVÁ KANALIZÁCIA
- SPLAŠKOVÁ KANALIZÁCIA
- TUKOVÁ KANALIZÁCIA

- STÚPAČKA SPLAŠKOVEJ KANALIZÁCIE
- STÚPAČKA TUKOVEJ KANALIZÁCIE
- STÚPAČKA DAŽĎOVEJ KANALIZÁCIE

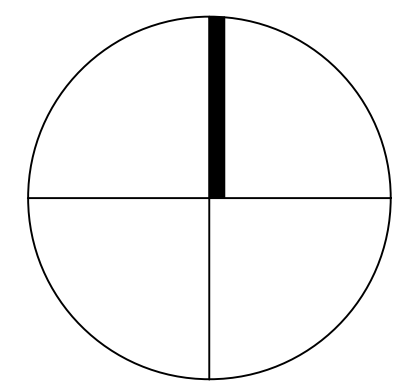

Spracovala Monika Diková	Vedúca bakalárskej práce Ing. Zuzana Veverková, Ph.D.	Školský rok 2019/2020	Fakulta stavebná ČVUT
Bakalárska práca-Technické zariadenie budov			Datum 12/2019
Název: Spáné využitie odpadných vôd v administratívnej budove			Meřítko M 1:75
Príloha: PÔDORYS 1PP_M - KANALIZÁCIA			Číslo výkresu 4