


odvetrávacia
hlavica 0,5 m nad
strechov

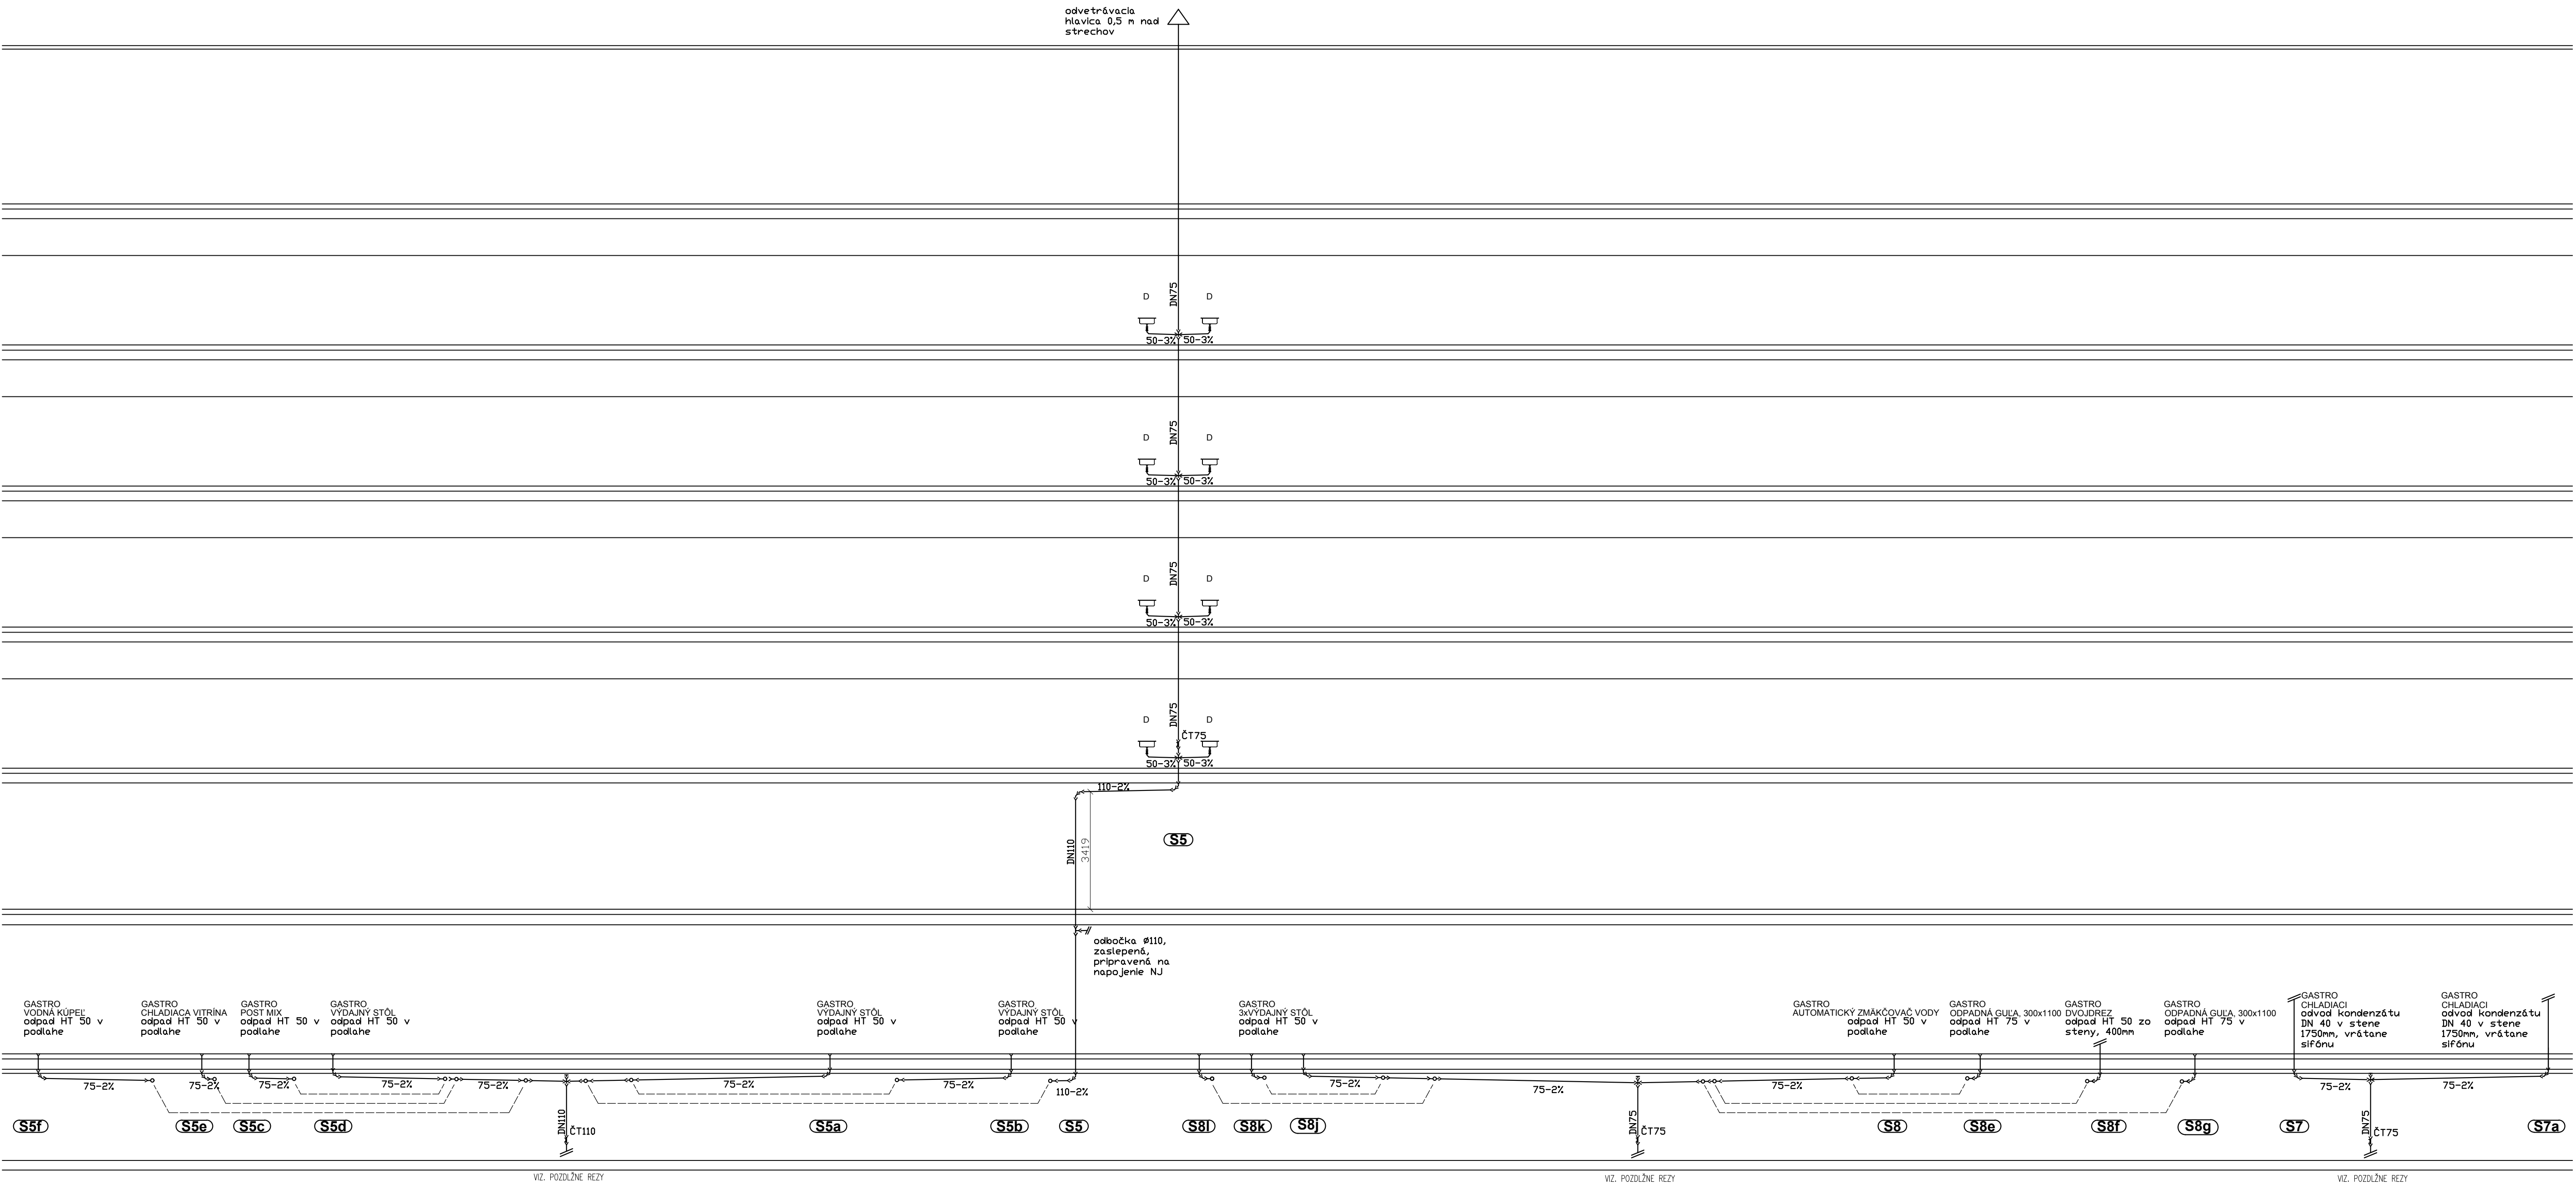

Spracovala Monika Diková	Vedúca bakalárskej práce Ing. Zuzana Véverková, Ph.D.	Školský rok 2019/2020	Fakulta stavební v ČVUT
Bakalárska práca-Technické zariadenie budov			Datum 12/2019
Název: Spätné využitie odpadných vôd v administratívnej budove			Merítko M 1:100
Příloha: ZVISLÉ REZY - SK 3			Číslo výkresu 18