




TABULKA MÍSTNOSTÍ SO.01-SO.03:

ČÍSLO MÍSTNOSTI	NÁZEV MÍSTNOSTI	PLOCHA[m ²]
01.01	ZÁDVEŘI	8,26
01.02	HALA	14,40
01.03	OBÝVACÍ POKOJ	38,25
01.04	KUCHYŇSKÝ KOUT	8,74
01.05	SPIŽ	1,79
01.06	WC	1,76
01.07	PRACOVNA	11,43
01.08	GARŽ	32,71
01.20	BALKÓN	20,11
		137,43

TABULKA ZAŘIZOVACÍCH PŘEDMĚTŮ SO.01-SO.03:

OZN.	ZNAČKA	POPIS ZAŘIZOVACÍHO PŘEDMĚTU	KS
WC		Závěsné keramické WC s plochou nádržkou do 7,5l	3
Pi		Závěsný keramický pisoár, stojánková baterie	0
U		Keramické umyvadlo 400 x 500 mm	0
Um		Keramické umývátko 350 x 400 mm	3
SK1		Čtvercový sprchový kout 900 x 900 mm	0
SK2		Sprchový kout 1200 x 900 mm	0
VA		Vana s upevněním na zeď 1600 x 815 x 460 mm	0
D		Nerezový dřez s odkapem 760 x 440 mm	3
M		Vestavená myčka nádobí 550 x 600 x 875 mm	3
S		Volně stojící sušička prádla 660 x 600 x 850 mm	0
PR		Volně stojící automatická pračka 660 x 600 x 850 mm	0

LEGENDA VODOVODU:

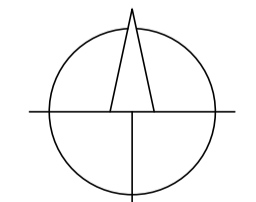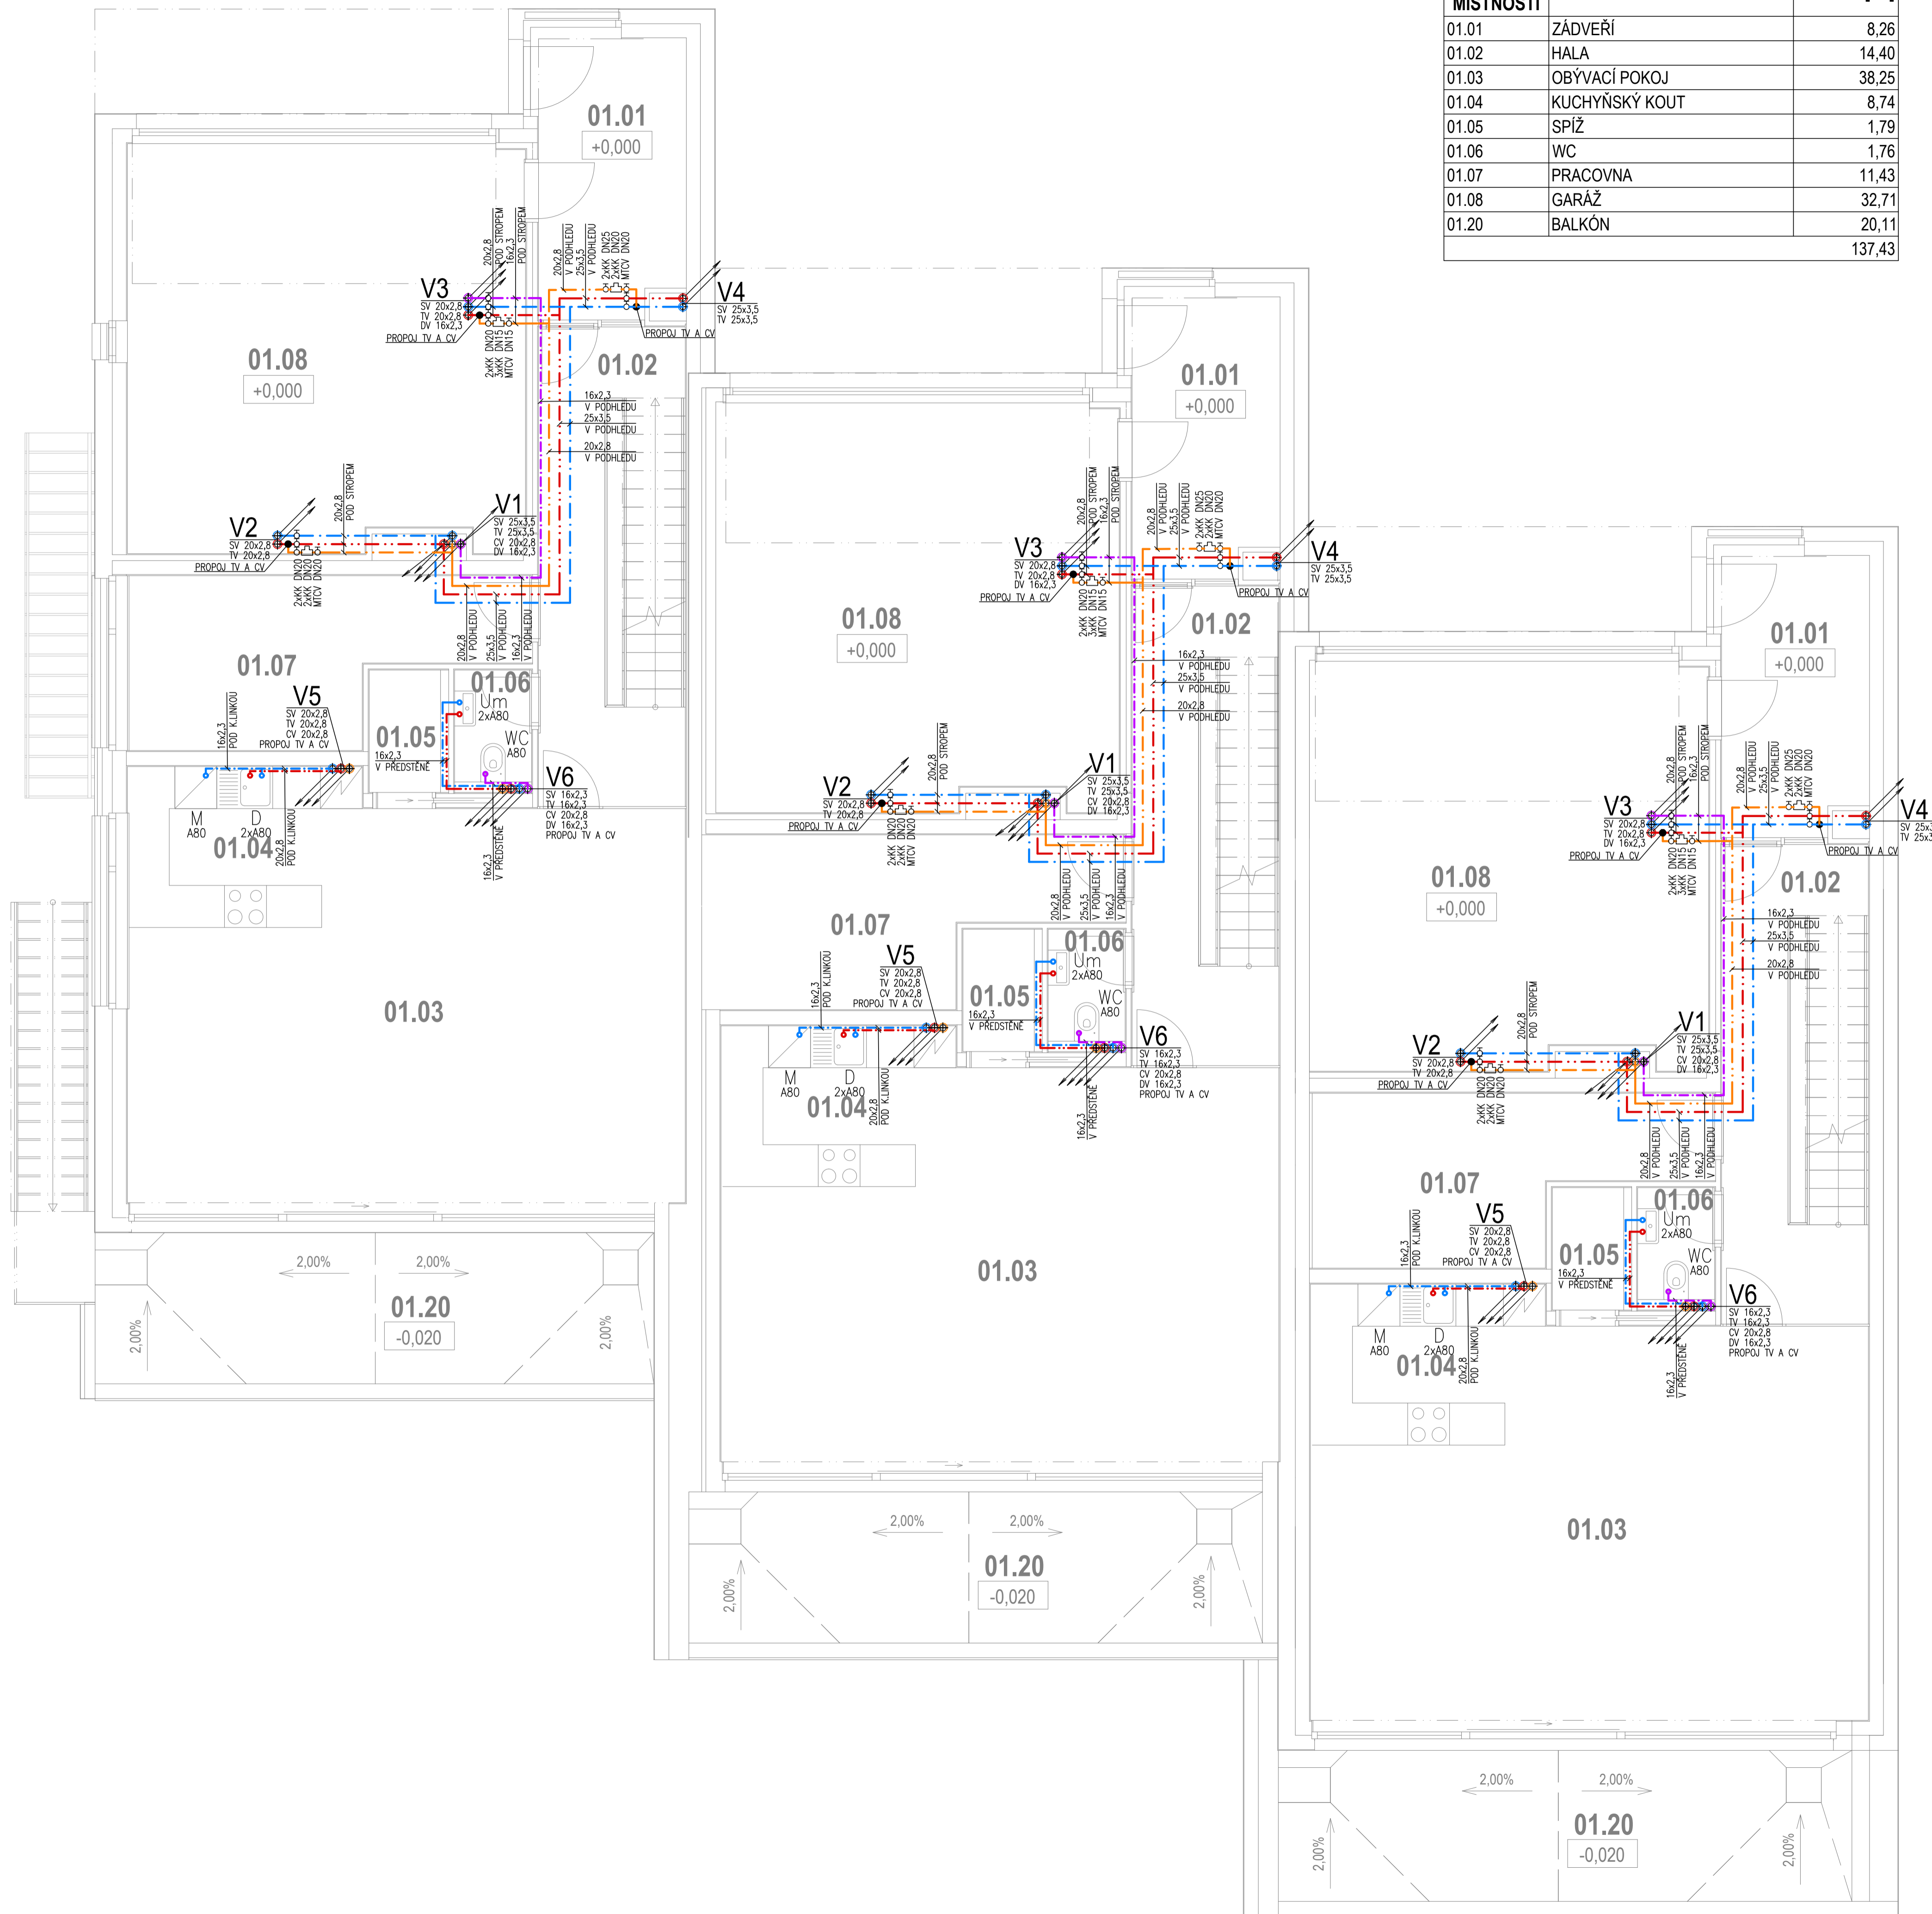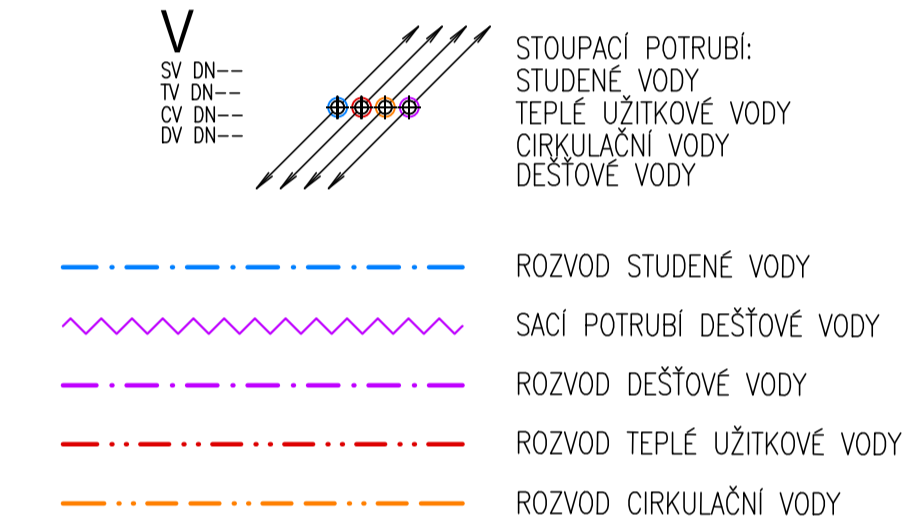

Zpracovala: Bc. Daniela Petrová	Vedoucí projektu: doc. Ing. Michal Kabrhel, Ph.D.	Fakulta stavební, ČVUT
Předmět: 125DPM - Diplomová práce		
Název úlohy: Areál rodinných domů Cisařská Vinice	Šk. rok: 2019/2020	Datum: 23.12.2019
Název výkresu: Púdorys 1.NP - vodovod	Číslo výkresu: C.02	Formát: 8 x A4
		Měřítko: 1:50