



PŮDORYS 1:400

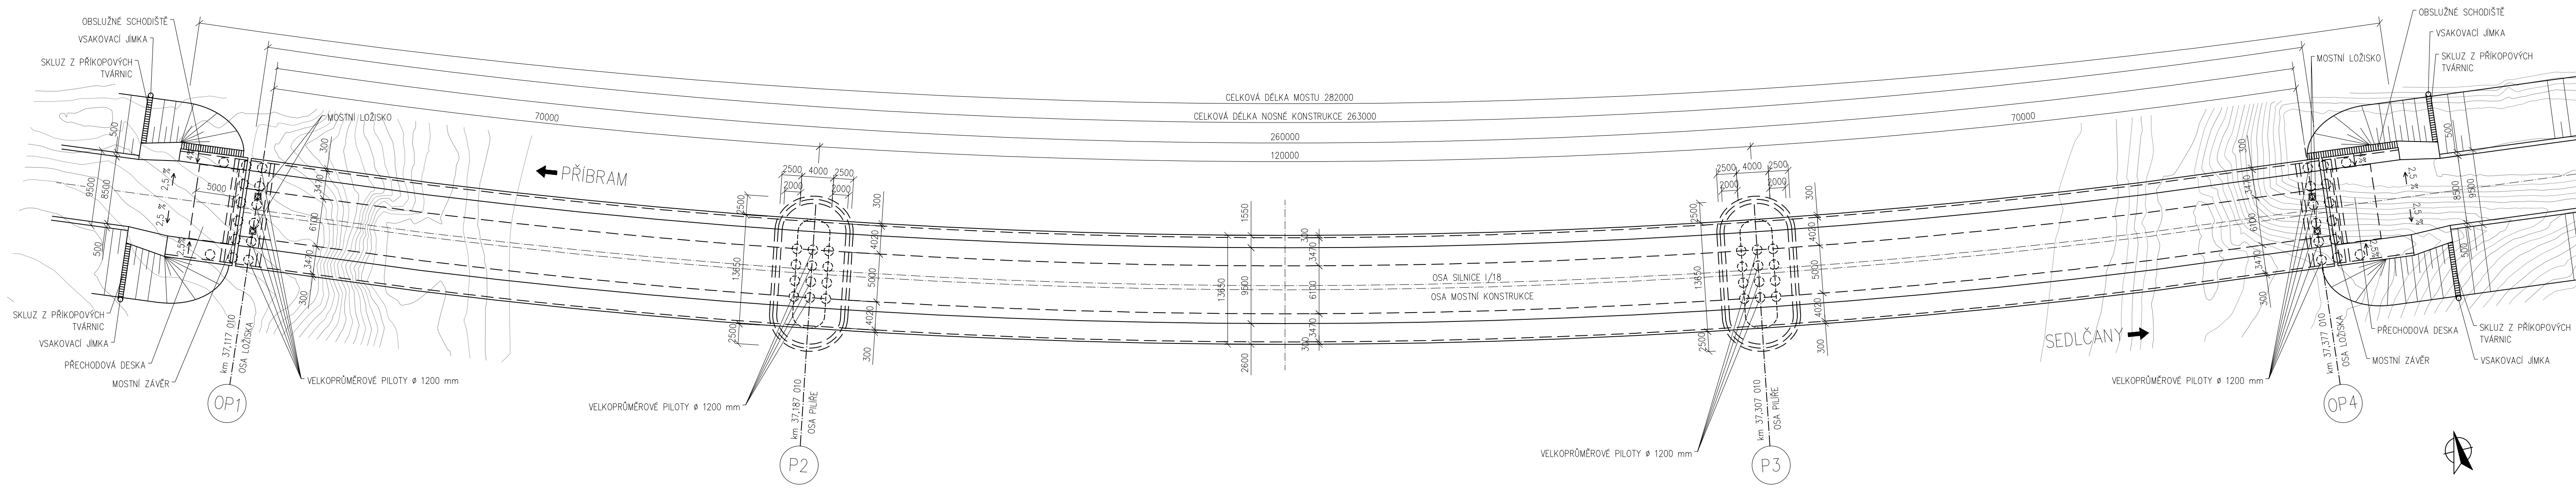

VYPRACOVALA Bc. ANETA JUNKOVÁ	VEDOUČÍ PRÁCE Doc. Ing. LUKÁŠ VRÁBLÍK, Ph.D.	 ČESKÉ VYSOKÉ UČENÍ TECHNICKÉ V PRAZE FAKULTA STAVEBNÍ Thákurova 7, 166 29 Praha 6
DIPLOMOVÁ PRÁCE VARIANTA B		
FORMÁT	8 x A4	
DATUM	1/2019	
SKUPINA	42	
MĚŘITKO	1:400 Č. 3	