










PLÁN NA POSTAVENÍ II. FRANCISOVY
TURBINY.
Dobřichovice.

M. 1:50

5) turbina a souřadnice, projekt mechanického záložku

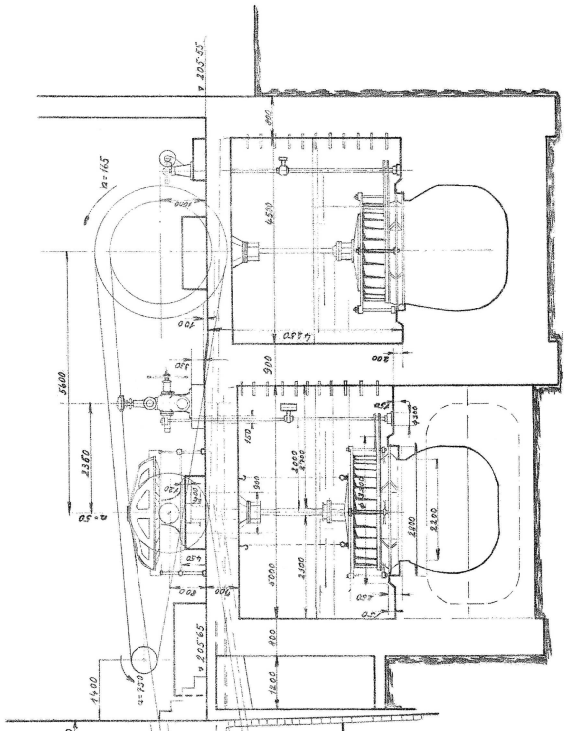

vlny 32a ad.
R. 22. 8. 1932

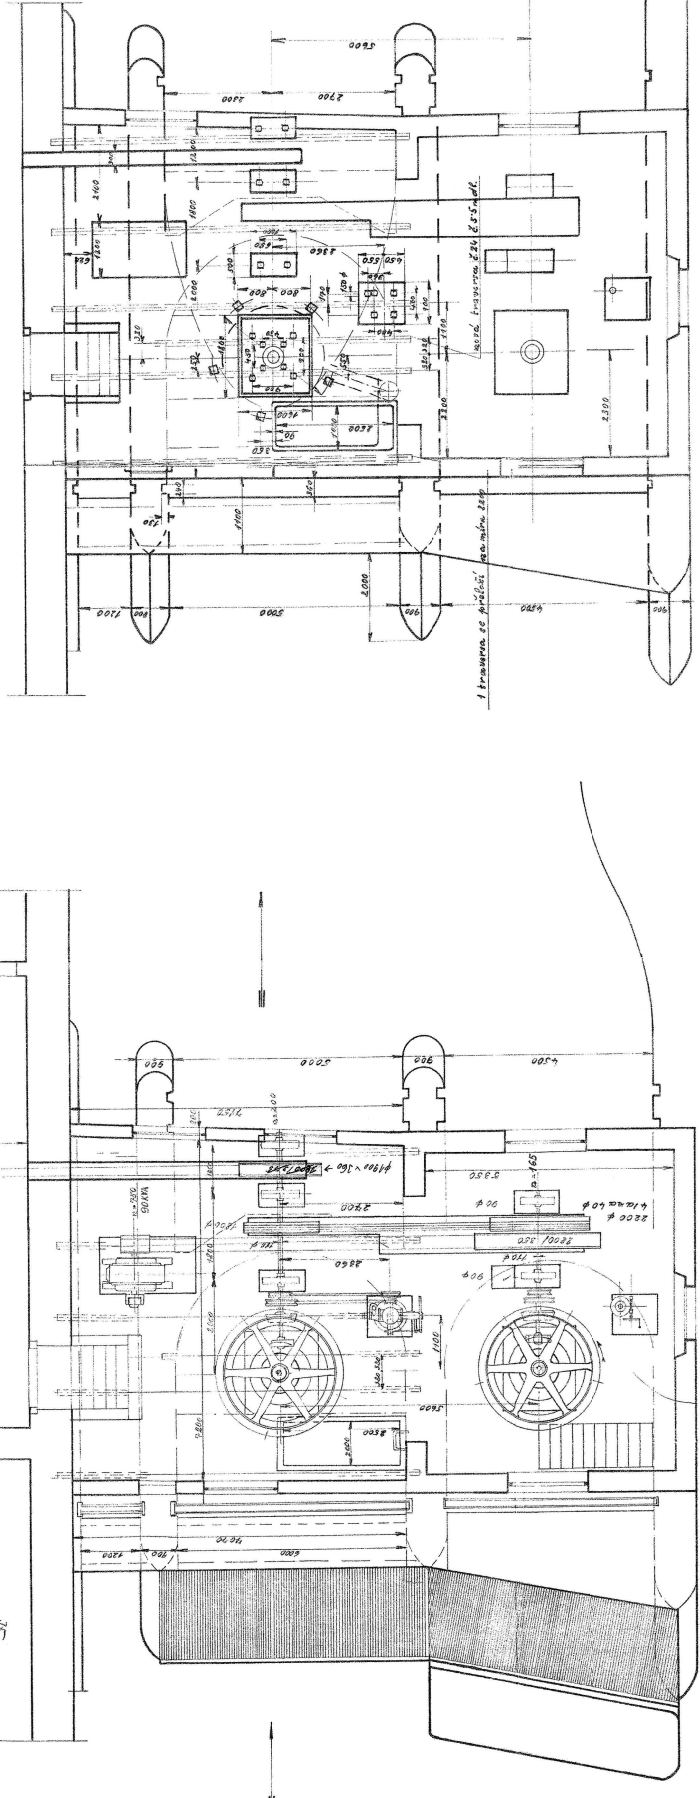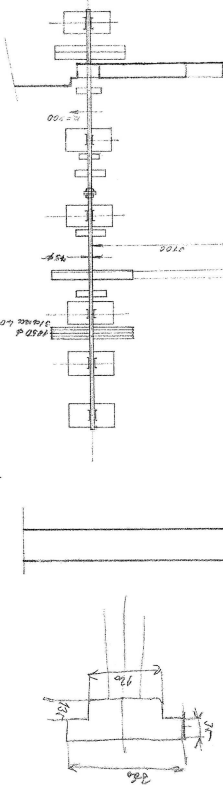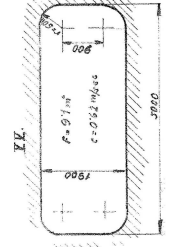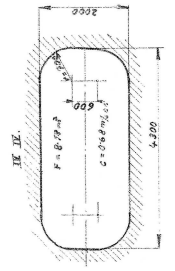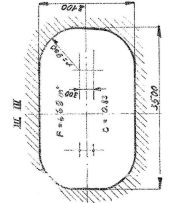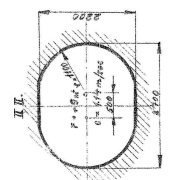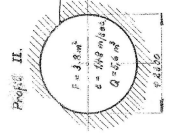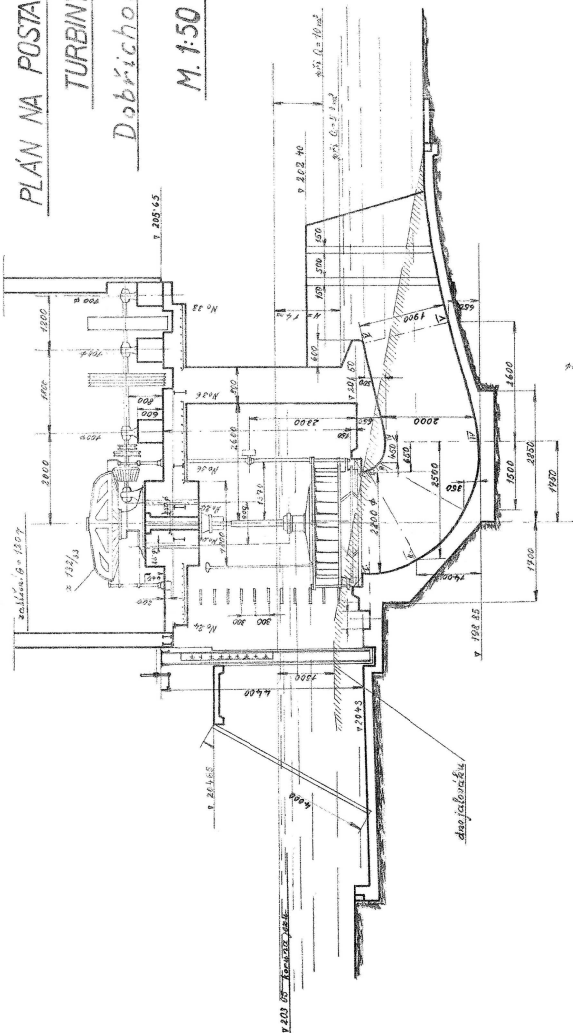

1. Průběh 2. Turbiny, průběh 2. 2. 1932