



# SITUAČNÍ VÝKRES NÁVRHU DISPOZIČNÍHO ŘEŠENÍ REKONSTRUKCE MVE ŘEVNICE M 1:500

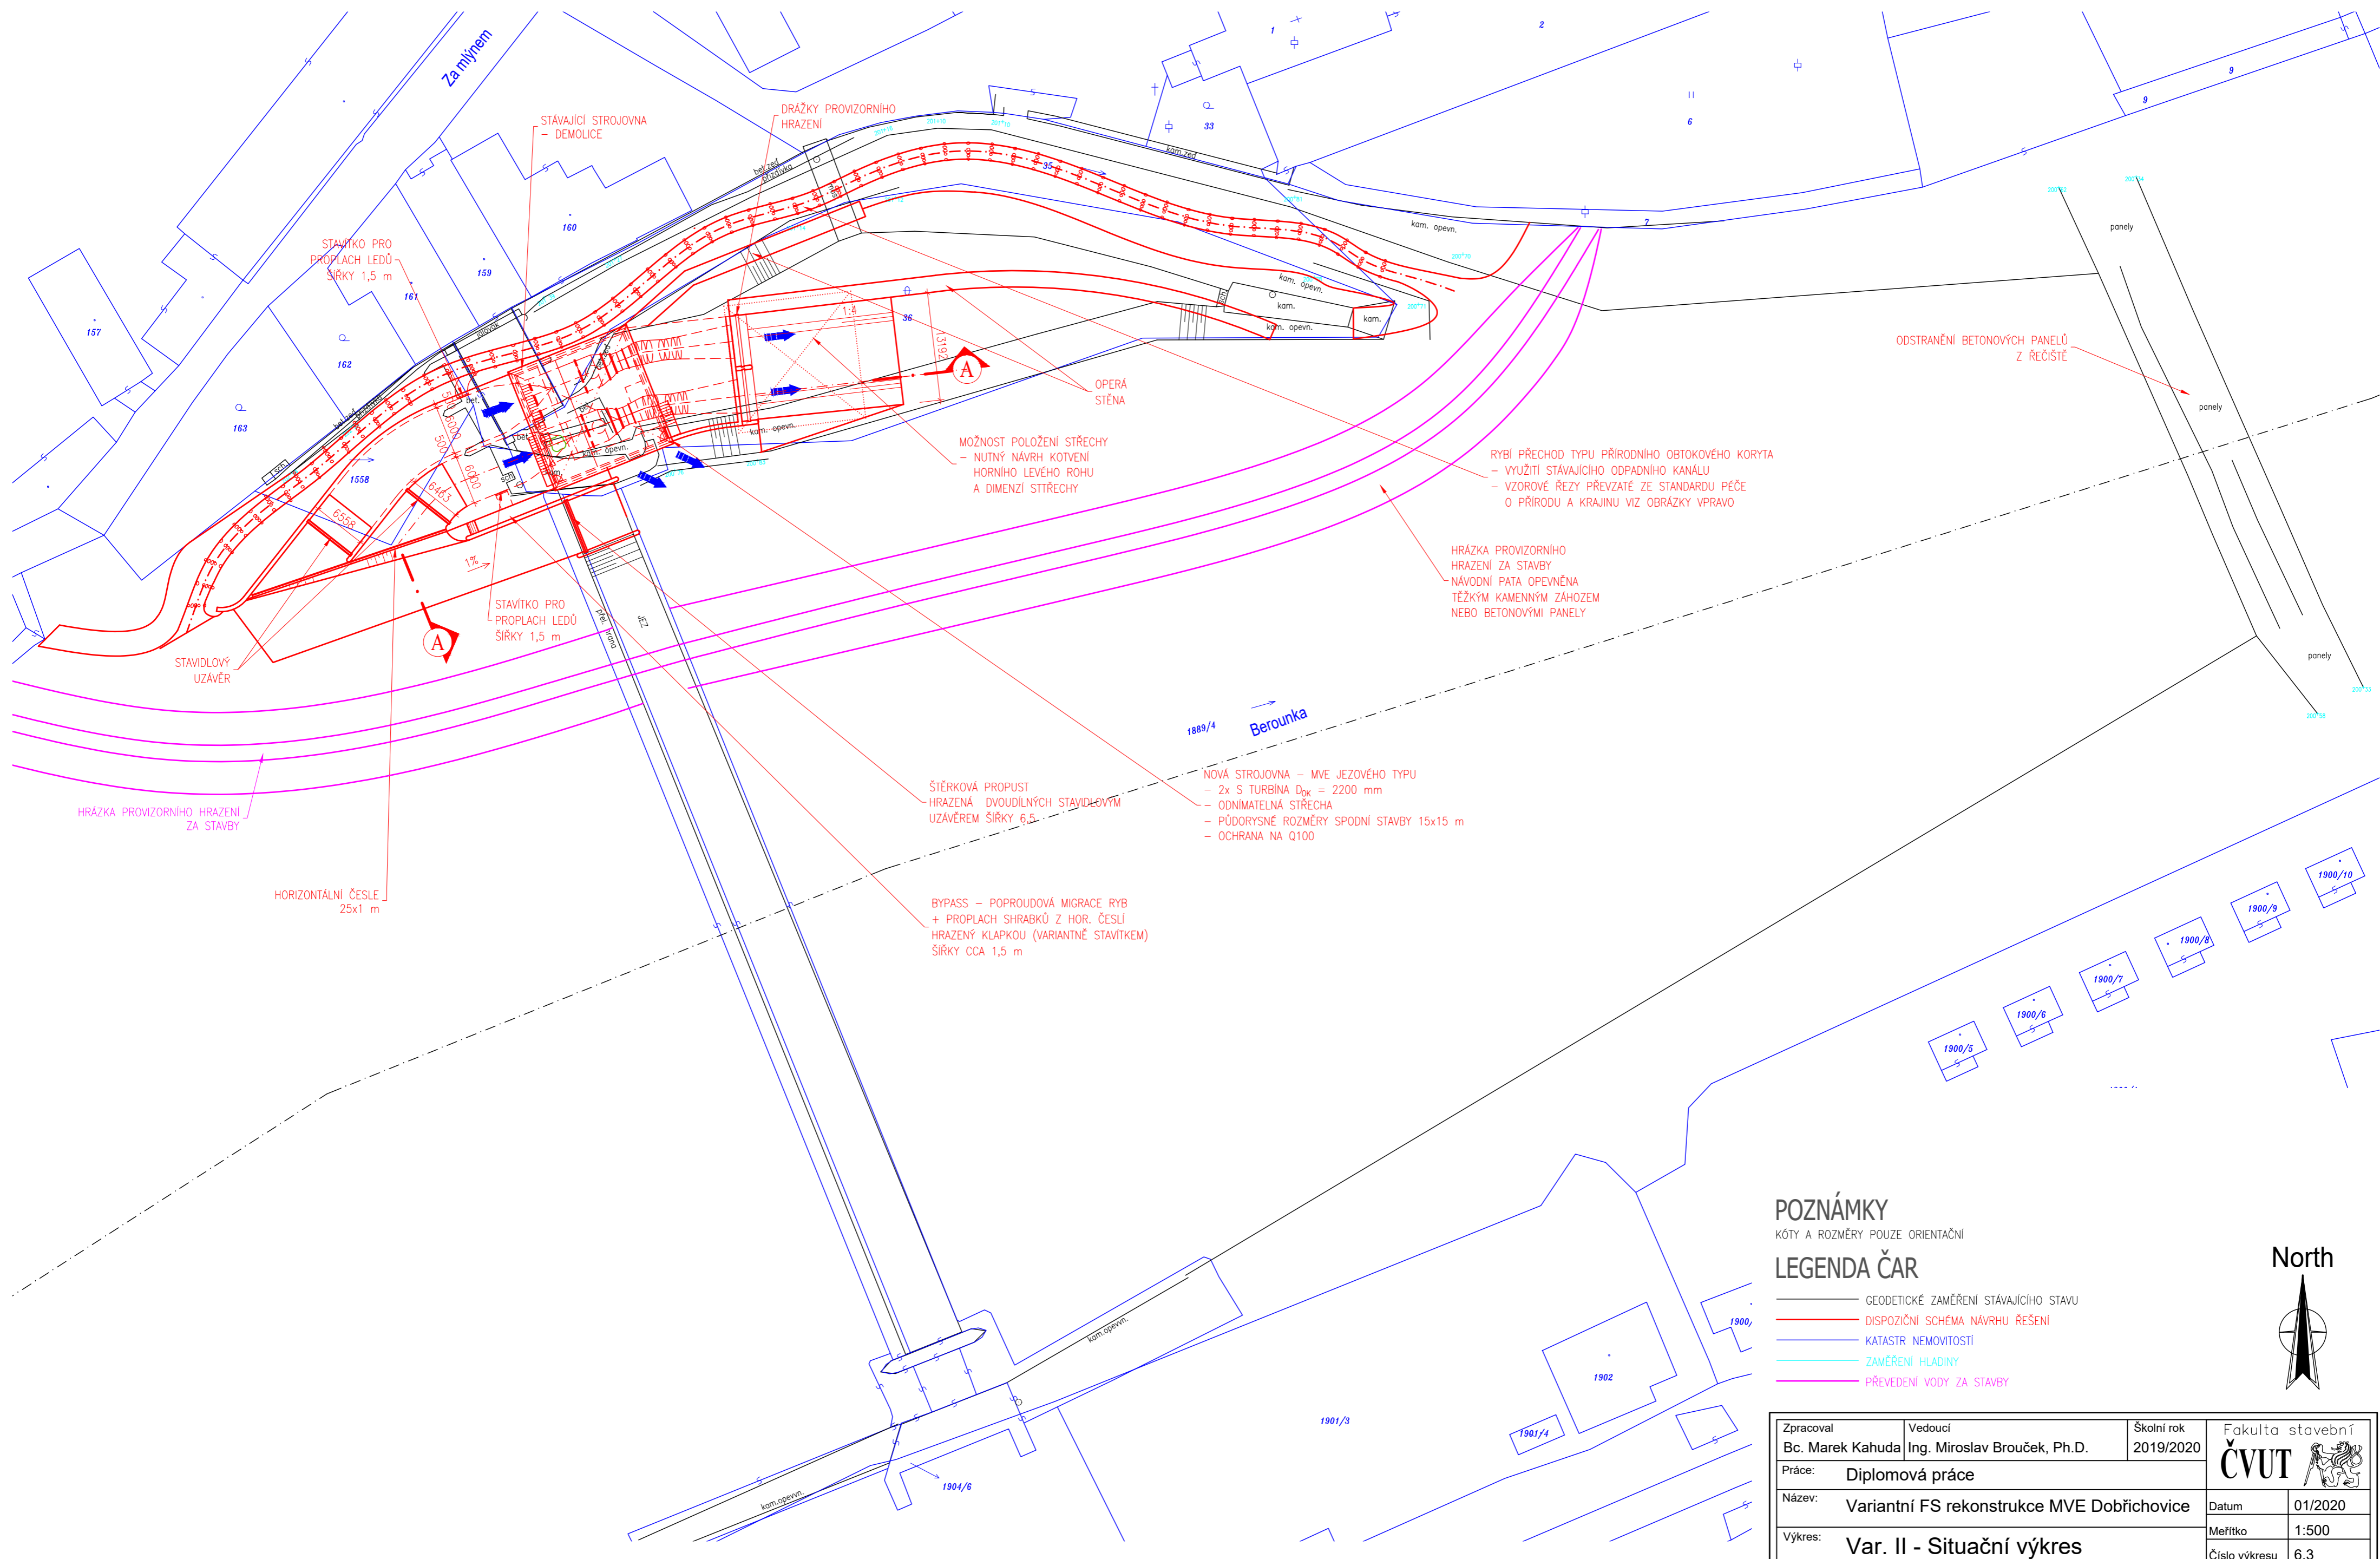

**POZNÁMKY**  
KÓTY A ROZMĚRY POUZE ORIENTAČNÍ

**LEGENDA ČAR**

- GEODETICKÉ ZAMĚŘENÍ STÁVAJÍCÍHO STAVU
- DISPOZIČNÍ SCHÉMA NÁVRHU ŘEŠENÍ
- KATASTR NEMOVITOSTI
- ZAMĚŘENÍ HLADINY
- PŘEVEDENÍ VODY ZA STAVBY

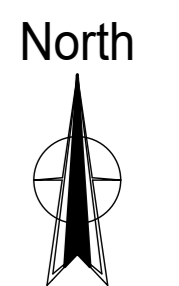

Zpracoval Bc. Marek Kahuda	Vedoucí Ing. Miroslav Brouček, Ph.D.	Školní rok 2019/2020	Fakulta stavební <b>ČVUT</b>
Práce: Diplomová práce	Datum 01/2020		Meřítko 1:500
Název: Variantní FS rekonstrukce MVE Dobřichovice	Číslo výkresu 6.3		
Výkres: Var. II - Situační výkres			