


# PODÉLNÝ ŘEZ TĚLESEM HRÁZE

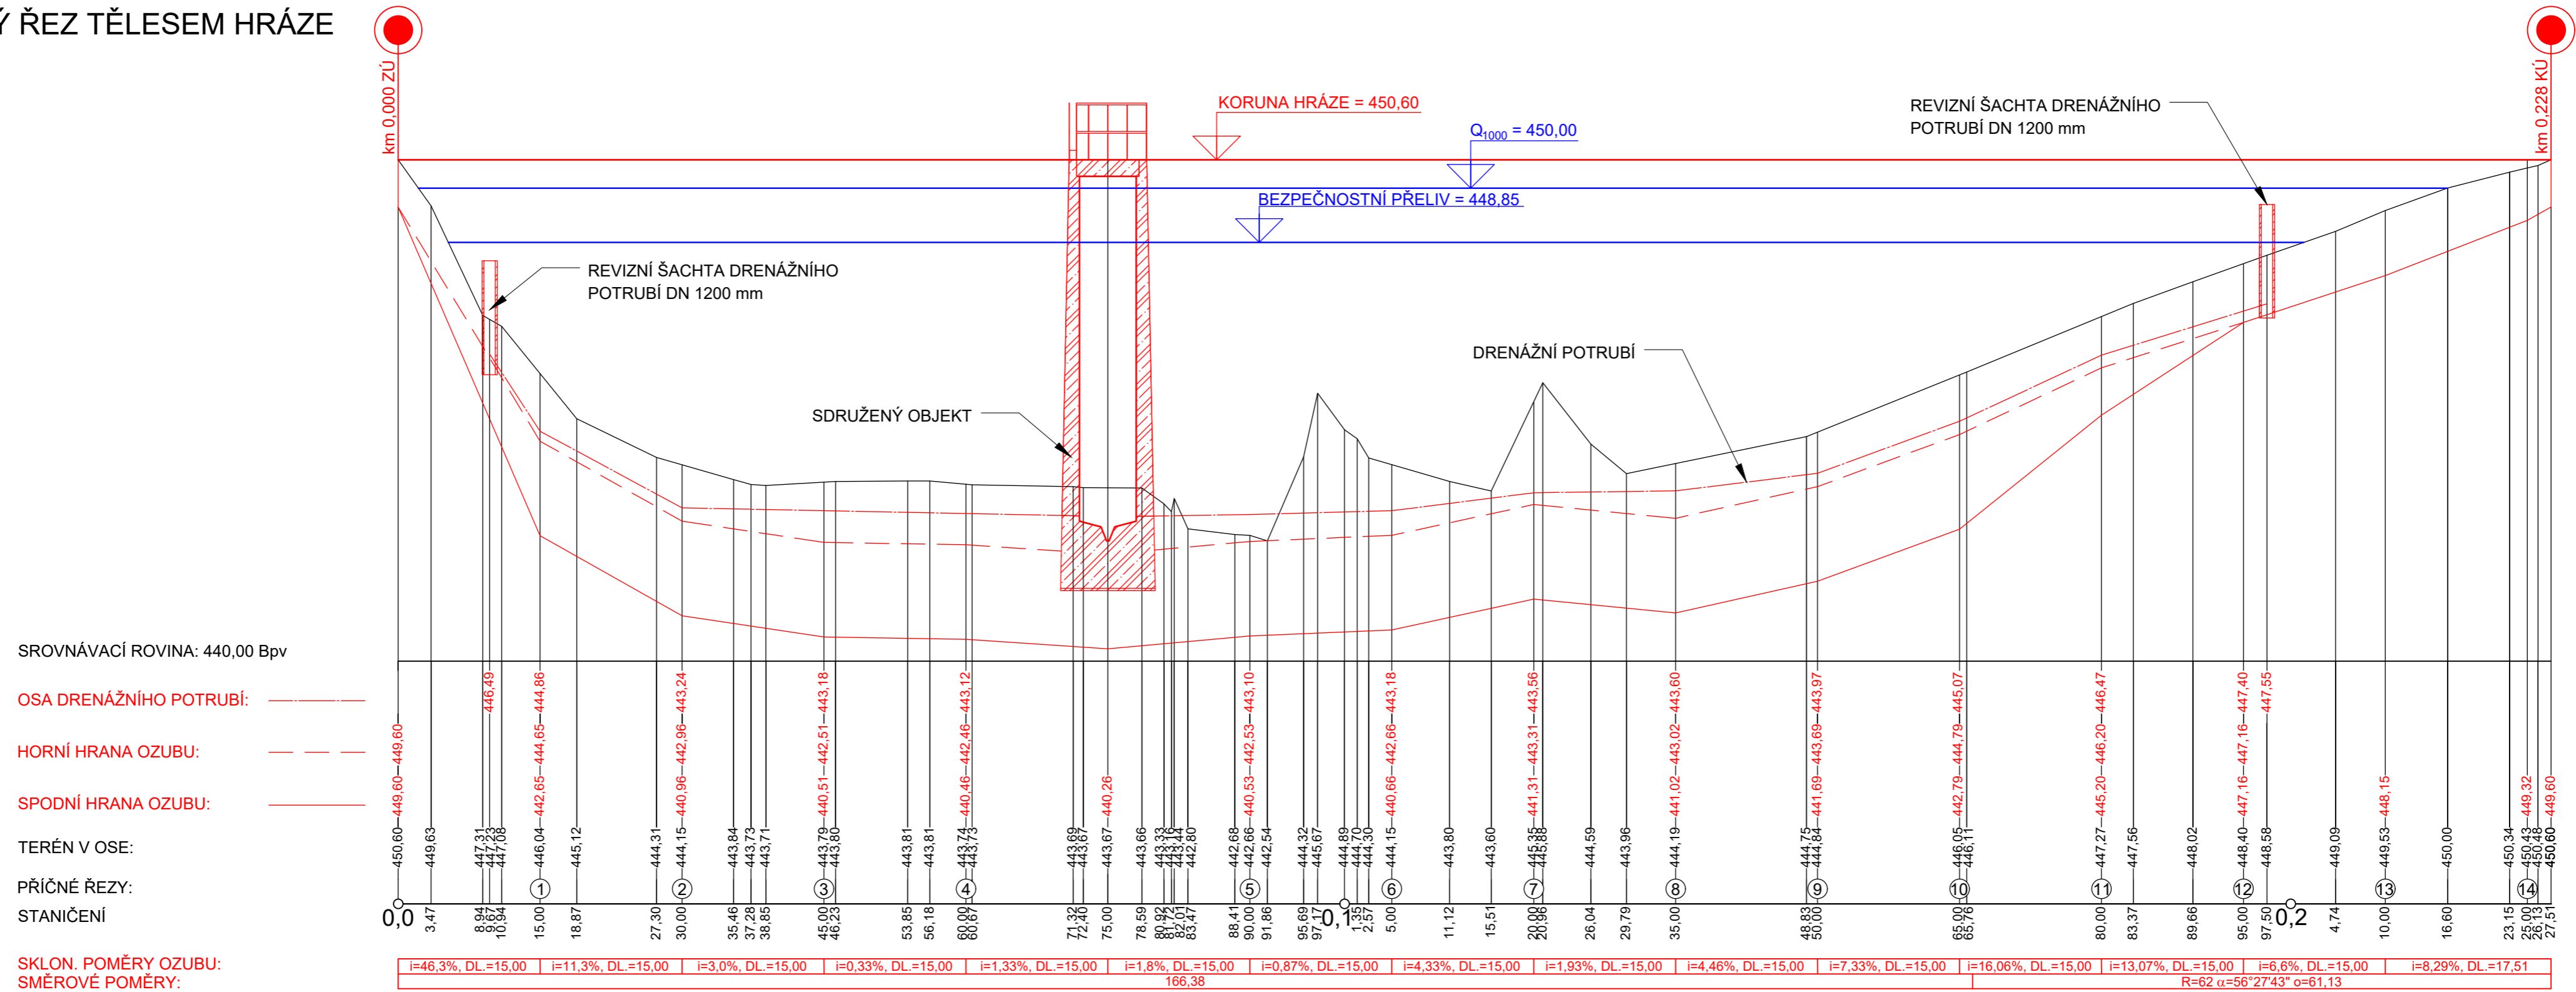

VÝŠKOPISNÝ SYSTÉM Bpv.

NAVRHL	Bc. JAN OUHEL	OBOR	SI-V
KRESLIL	Bc. JAN OUHEL	ROČNÍK	II.
VEDOUČÍ PRÁCE	ING. MIROSLAV BROUČEK, Ph.D.	KATEDRA	HYDROTECHNIKY
KRAJ	PLZEŇSKÝ KRAJ	OBEC	NEZNAŠOVY-RADINOVY
INVESTOR	OBEC VRHAVEČ	K.Ú.	NEZNAŠOVY, BĚŠINY, RADINOVY



SUCHÁ NÁDRŽ NEZNAŠOVY		SOUBOR	SN_Neznasovy.dwg
		FORMÁT	4xA4
PODÉLNÝ ŘEZ TĚLESEM HRÁZE		DATUM	12/2019
		STUPEŇ	DSP
MĚŘÍTKO	1:500 / 1:100	VÝKRES Č.	D.1.1