


VŘ 2
OKRUŽNÍ KŘÍŽOVATKA

D = 45,00m

STŘEDOVÝ OSTROV

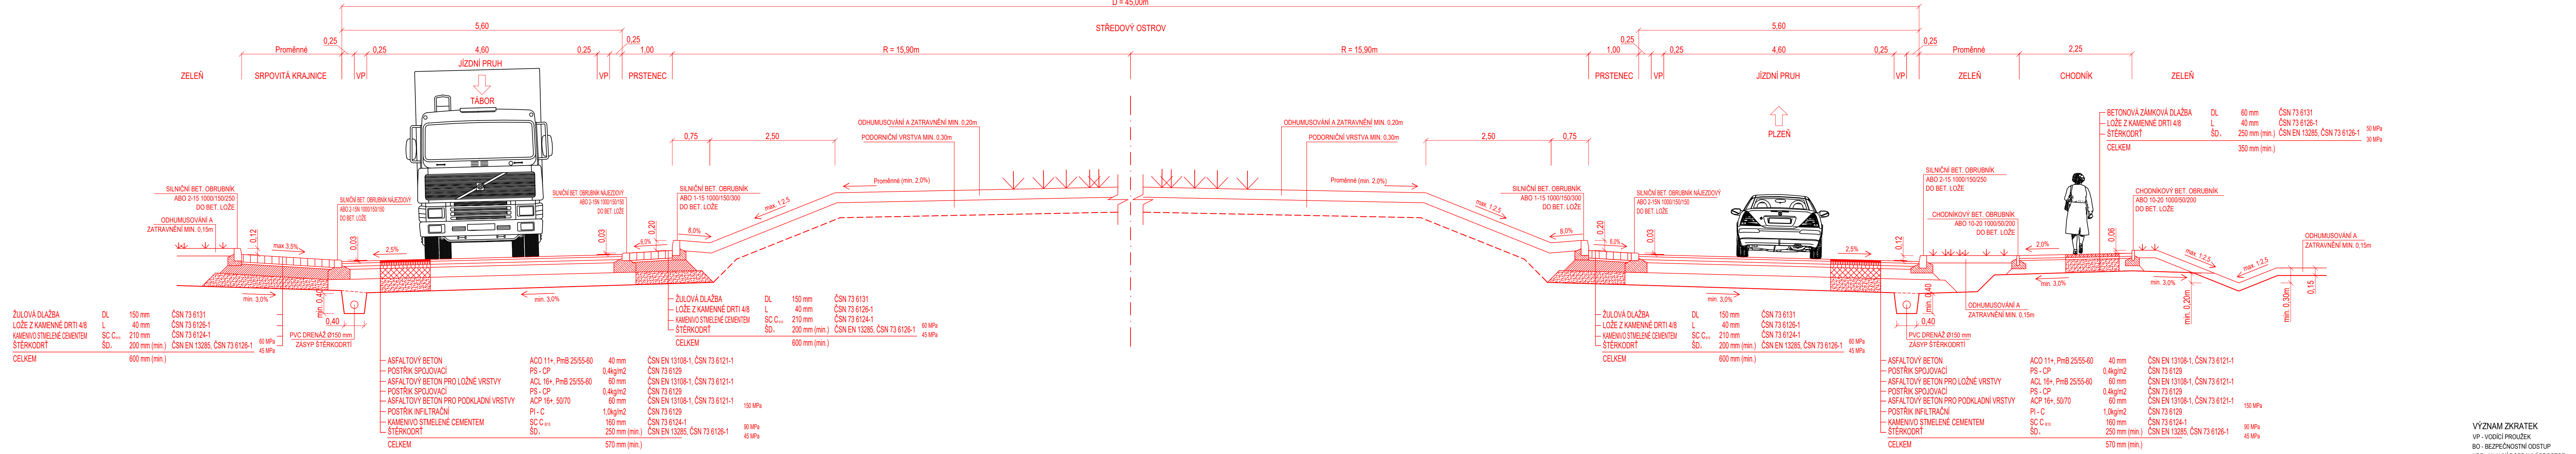

VÝZNAM ZKRATEK
 VP - VODIČÍ PROUZEK
 BO - BEZPEČNOSTNÍ ODSTUP
 HDP - HLAVNÍ DOPRAVNÍ PROSTOR
 PMK - PROSTOR MÍSTNÍ KOMUNIKACE

OBOR:	KONSTRUKCE A DOPRAVNÍ STAVBY	
KATÉDRA:	K136 - KATÉDRA SILNIČNÍCH STAVEB	
ZPRACOVAL:	Bc. DANIEL ŠINDELÁŘ	DATUM: 1/2020 MĚŘÍTKO: 1:50 FORMÁT: 5xA4
VEDOUČÍ DP:	Ing. JAROMÍRA JEŽKOVÁ	
AKCE:	DIPLOMOVÁ PRÁCE ÚPRAVA PRŮJEZDNÍHO ÚSEKU I/19 V PLZEŇSKÉM KRAJI - NEZVĚSTICE	
VÝKRES:	VZOROVÝ PŘÍČNÝ ŘEZ - NEZVĚSTICE OKRUŽNÍ KŘÍŽOVATKA (I/19 - 1. ÚSEK)	ČÍSLO VÝKRESU: B.10b