



LEGENDA - NOVÝ STAV

- OSA KOMUNIKACE
- OBRUBA SILNIČNÍ BETONOVÁ
- OBRUBA SIL. BETONOVÁ-ZAPUŠTĚNÁ
- ZÁHONOVÝ KRAJNÍK
- KROKOVÉ ŽUPY ZNAČENÍ
- HRANICE STAVBY
- ZÁBRADLÍ

MĚSTSKÝ MOBILIÁR

- MĚSTSKÝ MOBILIÁR
- BOKY NA POPELICE


POVRCHY NOVÉ

- HODOVKA - ASFALT KRYTÍ
- CHODNÍK DLÁŽĚNÝ
- PARKOVACÍ ZÁLVY - DLÁŽBA
- SJEZD SOUSEDNÍ NEMOYITOSTI - DLÁŽBA
- ZELEN
- ZATRAVNOVACÍ PÁS
- PŘATOVÉ PŘÍKRY PRO NEVDORŇ A SLABOZRAKÉ
- NEHMATNÝ KONTRASTNÍ PÁS

LEGENDA - STAVAJÍCÍ STAV


- HRANICE POZEMKŮ DLE KN
- STAVAJÍCÍ OBRUBA

Výškový systém Bpv
Souřadnicový systém S-JTSK

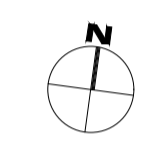

OBOR	JMENO STUDENTA
Dopravní systémy a technika	Bc. Josef M. Čurík
ROČNÍK	2019/2020
AKCE :	
DIPLOMOVÁ PRÁCE	
Studie ulice Braždímská v Brandýse nad Labem	
OBSAH :	
SITUACE NA PODKLADU ORTOFOTO MAPY – VARIANTA 1 část 1	

FORMÁT	4x4
MĚŘITKO	1:500
ČÍSLO PŘÍLOHY	4.1.1

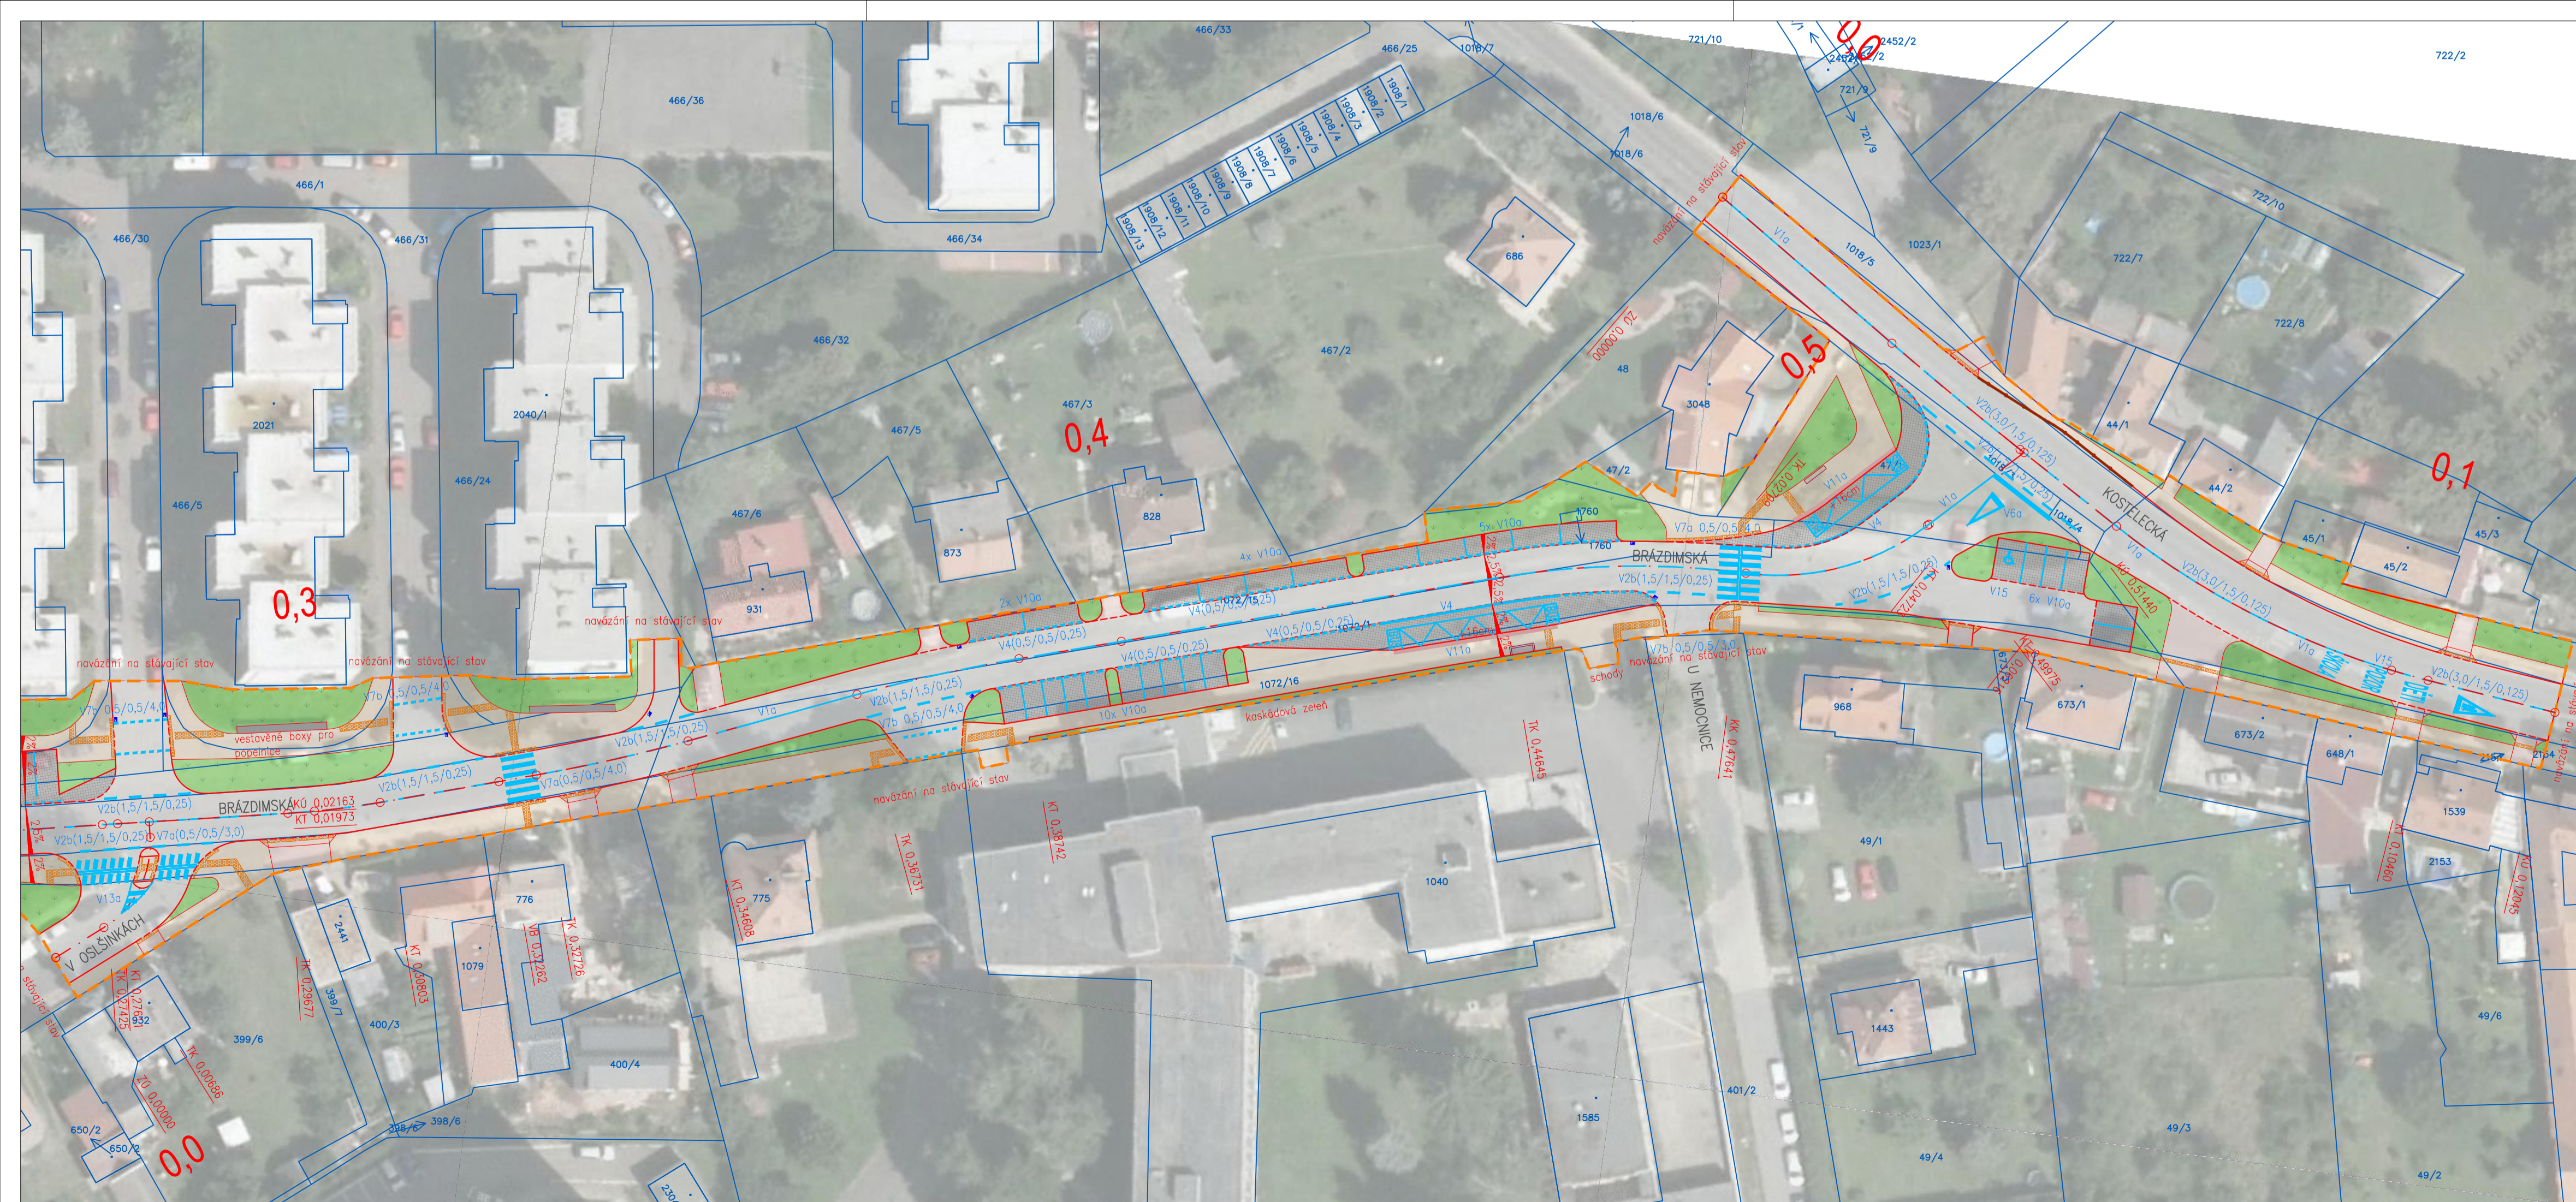

LEGENDA - NOVÝ STAV

- OSA KOMUNIKACE
- OBRUBA SILNIČNÍ BETONOVÁ
- OBRUBA SIL. BETONOVÁ-ZAPUŠTĚNÁ
- ZÁHONOVÝ KRAJNÍK
- KROKOVÉ ŽUPY ZNAČENÍ
- HRANICE STAVBY
- ZÁBRADLÍ

MĚSTSKÝ MOBILIÁR

- MĚSTSKÝ MOBILIÁR
- BOKY NA POPELICE


POVRCHY NOVÉ

- HODOVKA - ASFALT KRYTÍ
- CHODNÍK DLÁŽĚNÝ
- PARKOVACÍ ZÁLVY - DLÁŽBA
- SJEZD SOUSEDNÍ NEMOYITOSTI - DLÁŽBA
- ZELEN
- ZATRAVNOVACÍ PÁS
- PŘATOVÉ PŘÍKRY PRO NEVDORŇ A SLABOZRAKÉ
- NEHMATNÝ KONTRASTNÍ PÁS

LEGENDA - STAVAJÍCÍ STAV

- HRANICE POZEMKŮ DLE KN
- STAVAJÍCÍ OBRUBA

Výškový systém Bpv
Souřadnicový systém S-JTSK

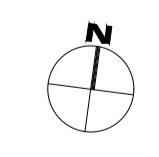

OBOR	JMENO STUDENTA
Dopravní systémy a technika	Bc. Josef M. Čurík
ROČNÍK	2019/2020
AKCE :	
DIPLOMOVÁ PRÁCE	
Studie ulice Braždímská v Brandýse nad Labem	
OBSAH :	
SITUACE NA PODKLADU ORTOFOTO MAPY – VARIANTA 1 část 2	

FORMÁT	4x4
MĚŘITKO	1:500
ČÍSLO PŘÍLOHY	4.1.2