
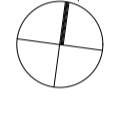
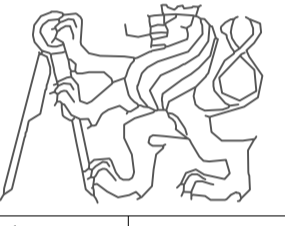
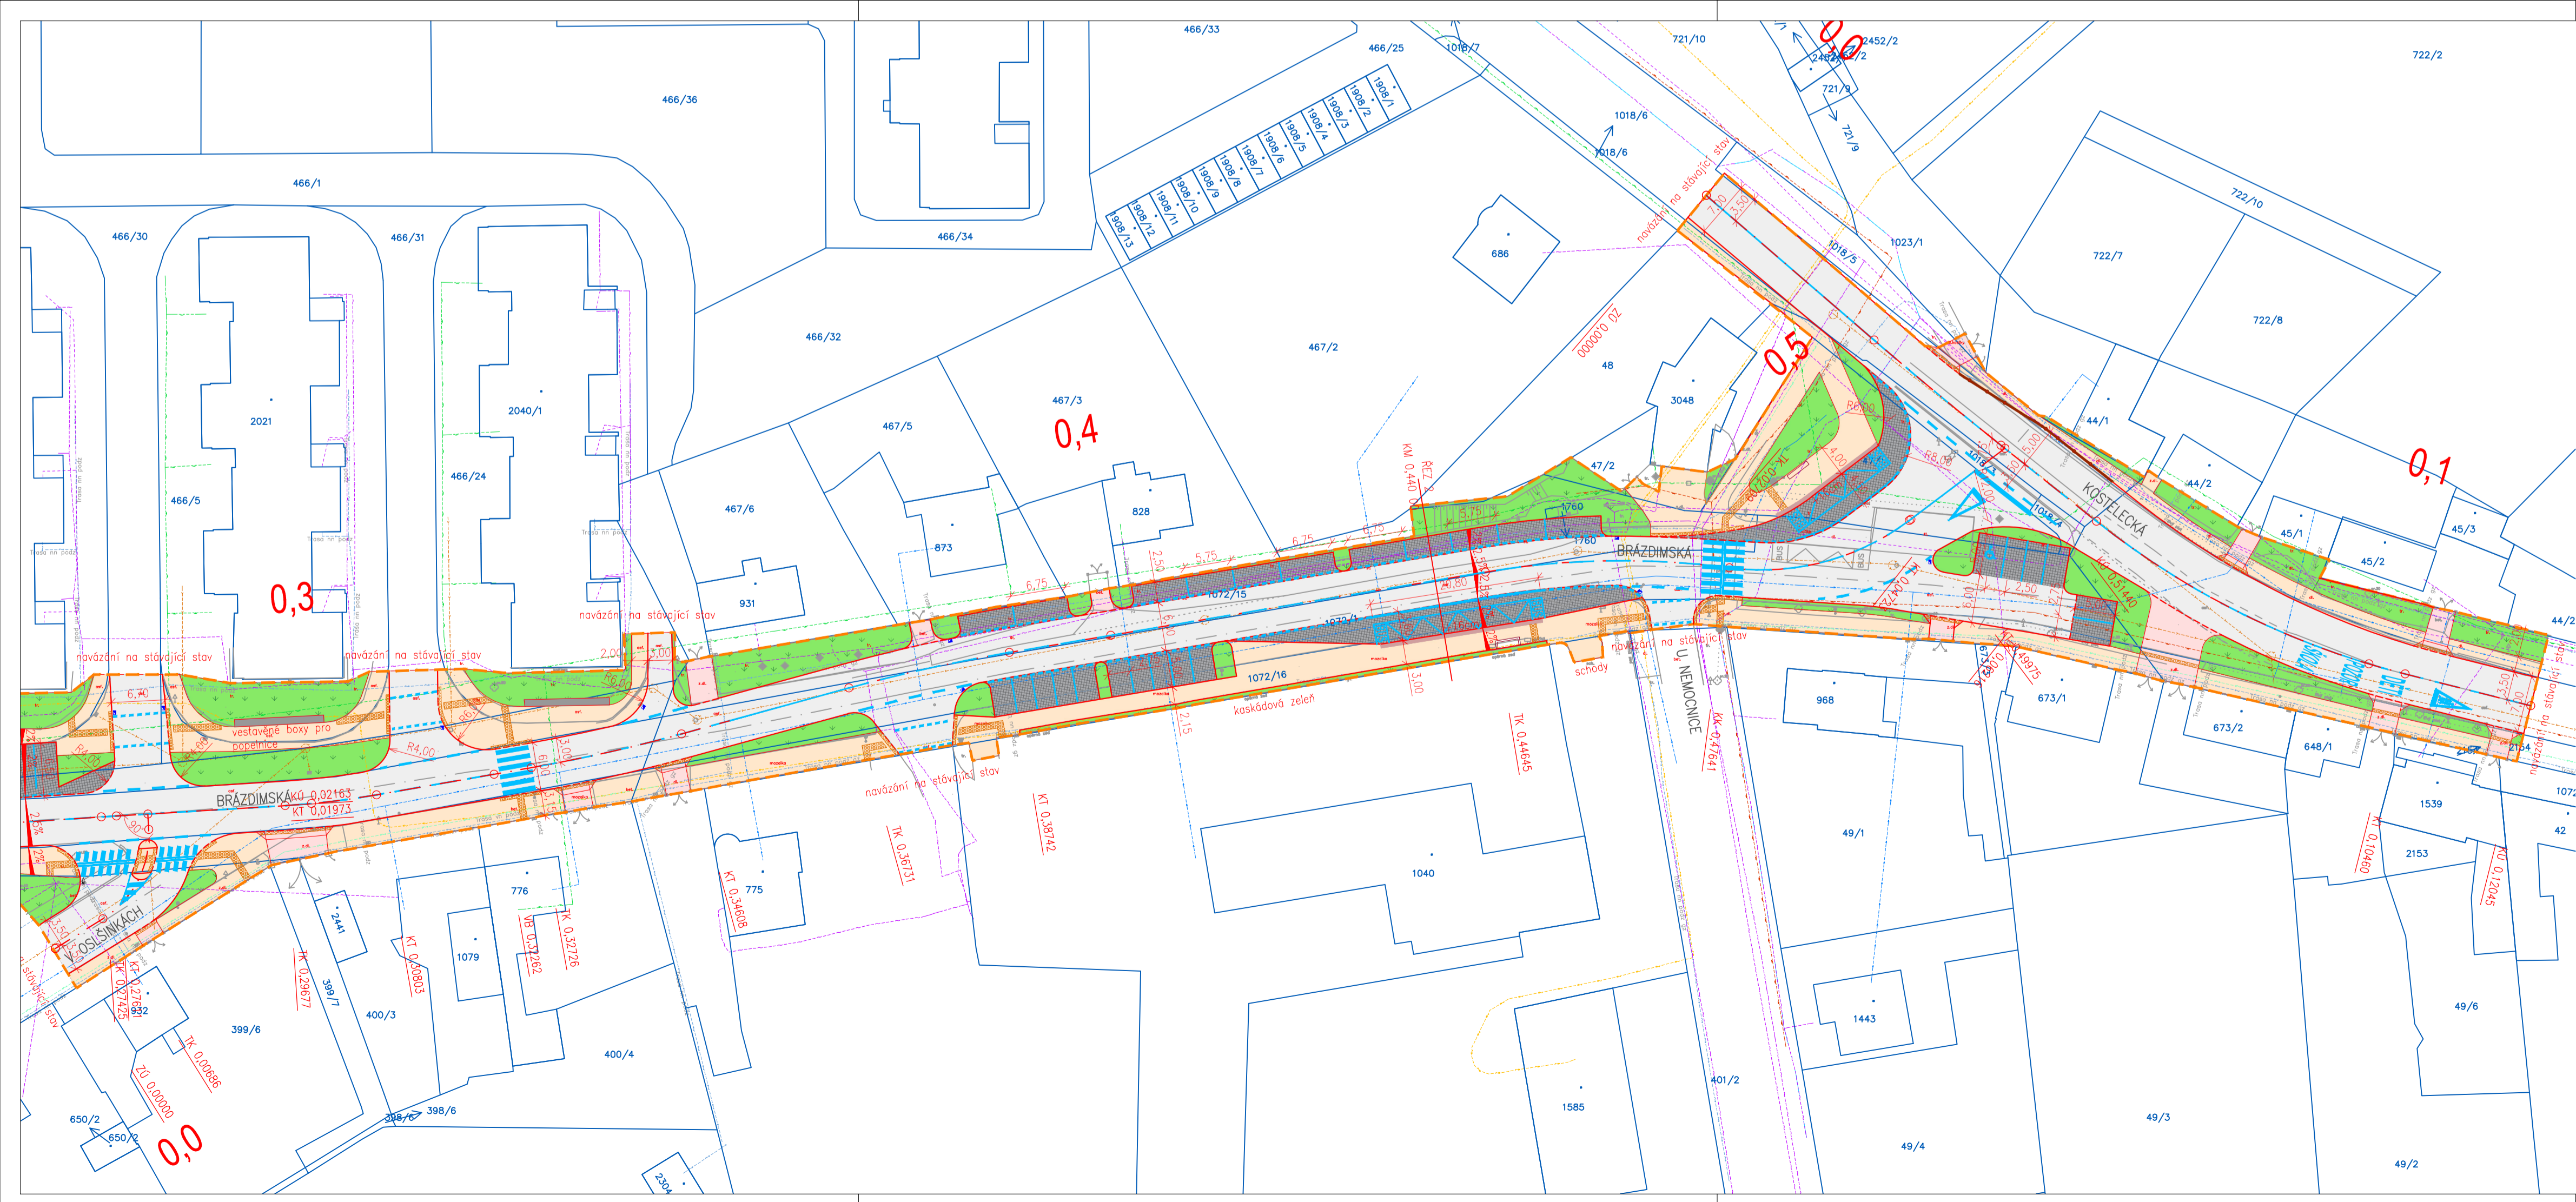
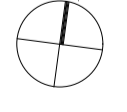


- LEGENDA - NOVÝ STAV**
- OSA KOMUNIKACE
 - OBRUBA SILNIČNÍ BETONOVÁ
 - OBRUBA SIL. BETONOVÁ-ZAPUŠTĚNÁ
 - ZAHŮBNÝ KRAJINIK
 - VODROVNÉ DOPR. ZNAČENÍ
 - HRANKE STAVBY
 - ZABRÁDÍ
- ULČNÍ VPUSTI (VÚ)**
- ULČNÍ VPUST NOVÁ
 - STÁVAJÍCÍ ULČNÍ VPUSTI
- MĚSTSKÝ MOBILIÁR**
- MĚSTSKÝ MOBILIÁR
 - BOKY NA POPELENICE
- POVRCHY NOVÉ**
- HRODNIKA - ASFALT KRYTÍ
 - CHODNÍK DLÁŽĚNÝ
 - PARKOVACÍ ZÁLIV - DLÁŽBA
 - SÍEZD SOUSEDNÍ NEMOVITOSTI - DLÁŽBA
 - ZELEN
 - ZATRAVŇOVACÍ PÁS
 - PŘATOVÉ PŘÍVKY PRO NEVĚDĚ A SLABOZRÁKÉ
 - NEHMATNÝ KONTRASTNÍ PÁS
- LEGENDA - STÁVAJÍCÍ STAV**
- STÁVAJÍCÍ STAV
 - HRANKE POZEMKŮ DLE KN
 - STÁVAJÍCÍ OBRUBA
 - CETN-ŠTP-ZAMERENÉ
 - CETN-ŠTP-NEZAMERENÉ
 - CETN-NN
 - ČEZ-NN
 - ČEZ-VN
 - GASNĚT-NTL
 - GASNĚT-STL
 - STAVOKOMPLET-KANALIZACE
 - STAVOKOMPLET-VODA
 - LIPC
 - VO

Výškový systém Bpv		Souřadnicový systém S-JTSK		
OBOR	Dopravní systémy a technika	JMÉNO STUDENTA	Bc. Josef M. Čuřík	
ROČNÍK	2019/2020	AKCE :		
DIPLOMOVÁ PRÁCE	Studie ulice Brázdímská v Brandýse nad Labem	FORMÁT	4x4	
OBSAH :	PODROBNÁ SITUACE - VARIANTA 1	MĚŘÍTKO	1:500	ČÍSLO PŘÍLOHY 4.2.1
	část 1			

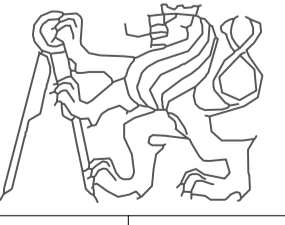

- LEGENDA - NOVÝ STAV**
- OSA KOMUNIKACE
 - OBRUBA SILNIČNÍ BETONOVÁ
 - OBRUBA SIL. BETONOVÁ-ZAPUŠTĚNÁ
 - ZAHŮBNÝ KRAJINIK
 - VODROVNÉ DOPR. ZNAČENÍ
 - HRANKE STAVBY
 - ZABRÁDÍ
- ULČNÍ VPUSTI (VÚ)**
- ULČNÍ VPUST NOVÁ
 - STÁVAJÍCÍ ULČNÍ VPUSTI
- MĚSTSKÝ MOBILIÁR**
- MĚSTSKÝ MOBILIÁR
 - BOKY NA POPELENICE
- POVRCHY NOVÉ**
- HRODNIKA - ASFALT KRYTÍ
 - CHODNÍK DLÁŽĚNÝ
 - PARKOVACÍ ZÁLIV - DLÁŽBA
 - SÍEZD SOUSEDNÍ NEMOVITOSTI - DLÁŽBA
 - ZELEN
 - ZATRAVŇOVACÍ PÁS
 - PŘATOVÉ PŘÍVKY PRO NEVĚDĚ A SLABOZRÁKÉ
 - NEHMATNÝ KONTRASTNÍ PÁS
- LEGENDA - STÁVAJÍCÍ STAV**
- STÁVAJÍCÍ STAV
 - HRANKE POZEMKŮ DLE KN
 - STÁVAJÍCÍ OBRUBA
 - CETN-ŠTP-ZAMERENÉ
 - CETN-ŠTP-NEZAMERENÉ
 - CETN-NN
 - ČEZ-NN
 - ČEZ-VN
 - GASNĚT-NTL
 - GASNĚT-STL
 - STAVOKOMPLET-KANALIZACE
 - STAVOKOMPLET-VODA
 - LIPC
 - VO

Výškový systém Bpv		Souřadnicový systém S-JTSK		
OBOR	Dopravní systémy a technika	JMÉNO STUDENTA	Bc. Josef M. Čuřík	
ROČNÍK	2019/2020	AKCE :		
DIPLOMOVÁ PRÁCE	Studie ulice Brázdímská v Brandýse nad Labem	FORMÁT	4x4	
OBSAH :	PODROBNÁ SITUACE - VARIANTA 1	MĚŘÍTKO	1:500	ČÍSLO PŘÍLOHY 4.2.2
	část 2			