



Podrobný podélný profil: BRÁZDIMSKÁ M 1:1000/100
 Rozsah: km 0,00000 - km 0,51440

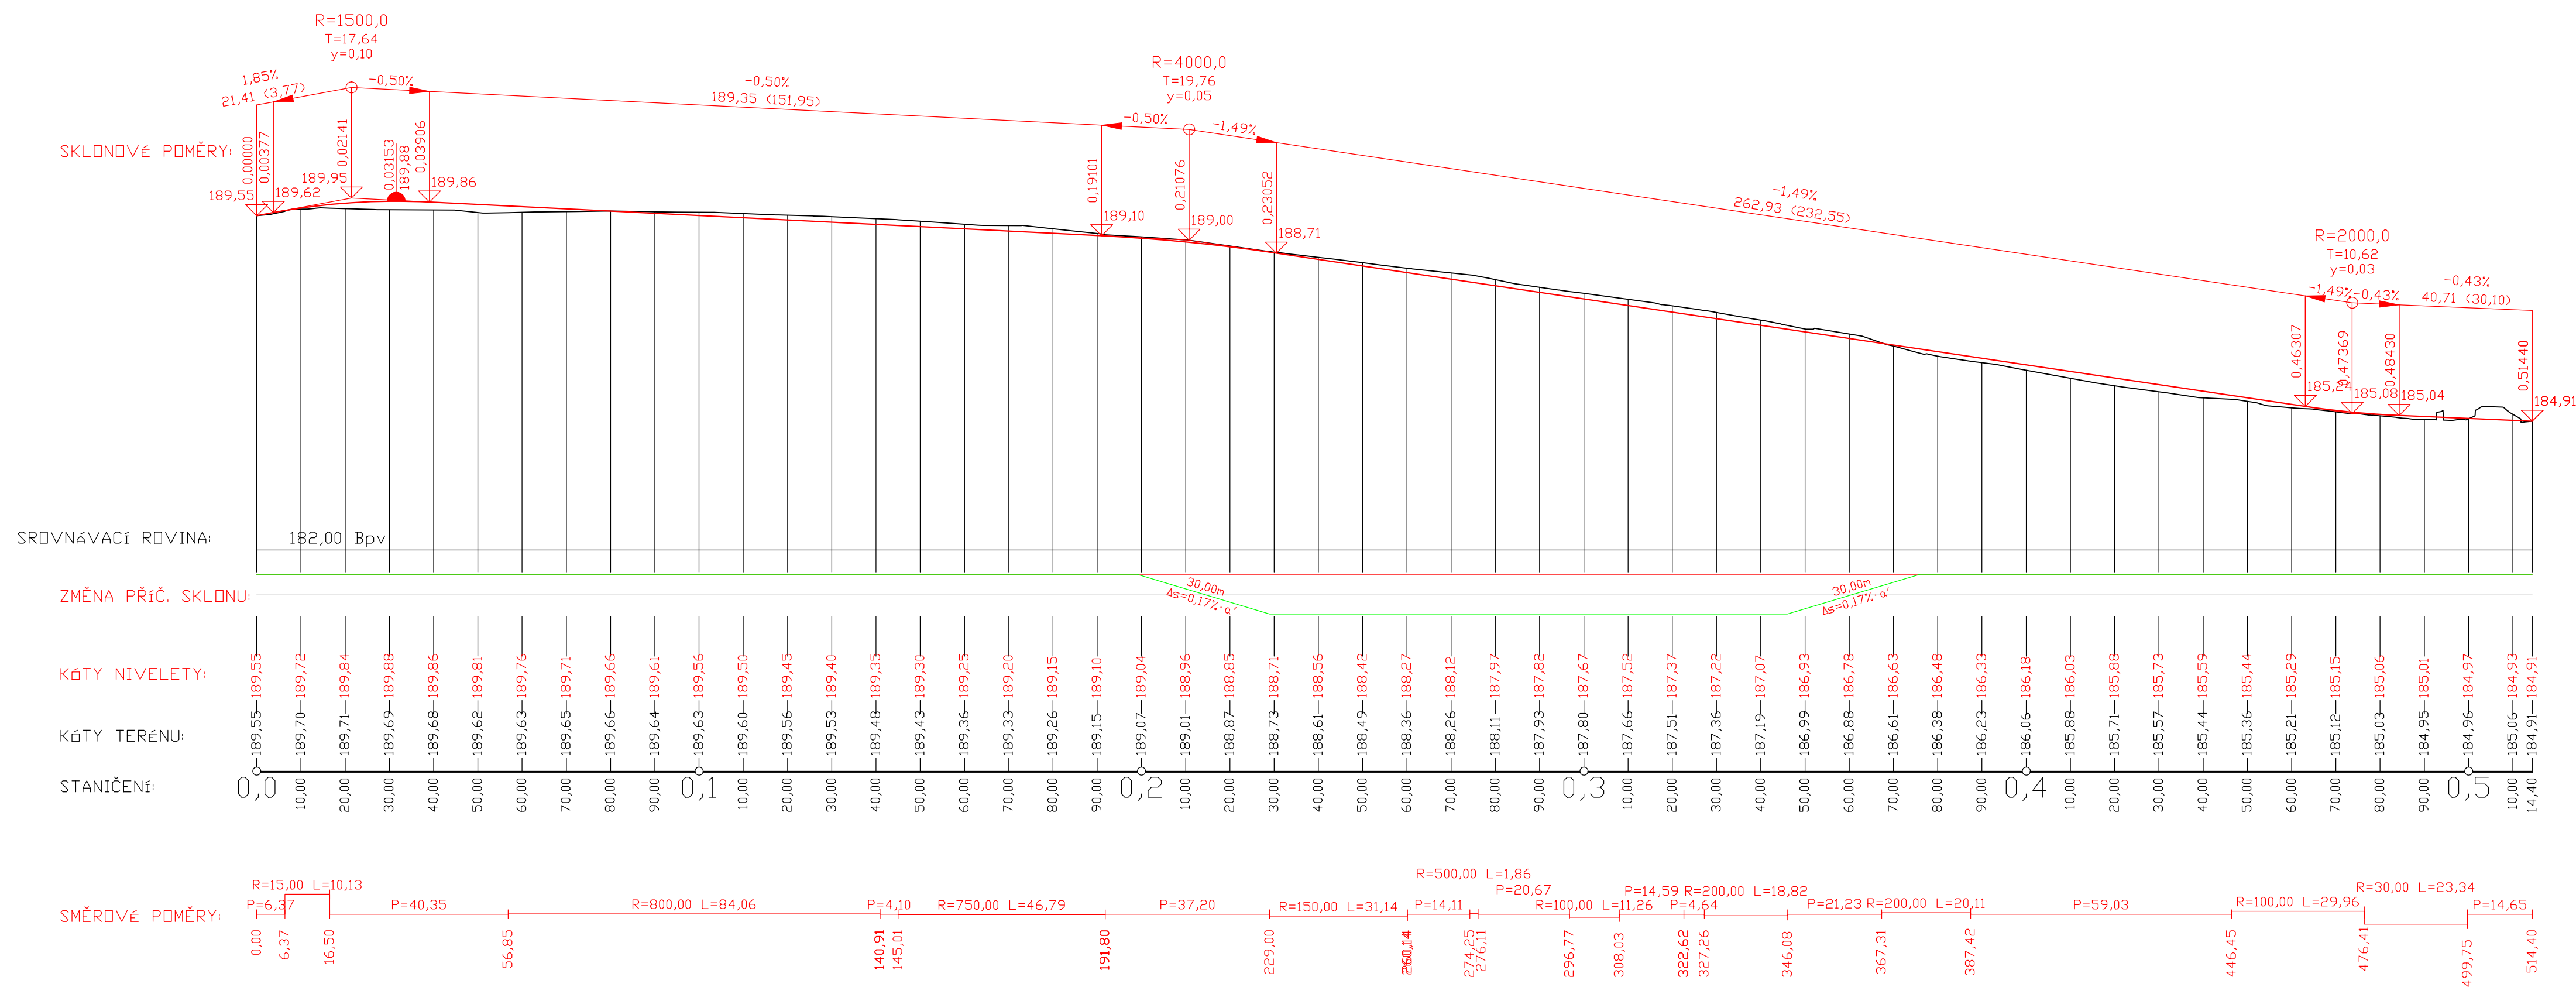

Výškový systém Bpv Souřadnicový systém S-JTSK		
OBOR	JMÉNO STUDENTA	
Dopravní systémy a technika	Bc. Josef M. Čurík	
ROČNÍK		
2019/2020		
AKCE :		
DIPLOMOVÁ PRÁCE Studie ulice Brázdímská v Brandýse nad Labem		FORMÁT 4xA4
		MĚŘÍTKO 1:1000/100
OBSAH : PODÉLNÝ PROFIL – VARIANTA 1		ČÍSLO PŘÍLOHY 4.3