


LEGENDA - NOVÝ STAV

- OSA KOMUNIKACE
 - OBRUBA SILNIČNÍ BETONOVÁ
 - OBRUBA SIL. BETONOVÁ-ZAPUŠTĚNÁ
 - ZÁHONOVÝ KRAJINIK
 - KOTROVÉ DOPR. ZNAČENÍ
 - HRANICE STAVBY
 - ZÁBRADLÍ
 - ▽ SVISLÉ DOPR. ZNAČENÍ
-
- MĚSTSKÝ MOBILIÁR
 - MĚSTSKÝ MOBILIÁR
 - BOKY NA POPELICE
-
- POVRCHY NOVÉ**
- HRODINKA - ASFALT KRYTÍ
 - CHODNÍK DLÁŽĚNÝ
 - PARKOVACÍ ZÁLIV - DLÁŽBA
 - SÍEZD SOUSEDNÍ NEMOVITOSTI - DLÁŽBA
 - ZELENĚ
 - ZATRAVNOVACÍ PÁS
 - PŘÁTOVÉ PŘEKY PRO NEVDRNĚ A SLABOZRAKÉ
 - NEHMATNÝ KONTRASTNÍ PÁS

LEGENDA - STÁVAJÍCÍ STAV

- HRANICE POZEMKŮ DLE KN
- STÁVAJÍCÍ OBRUBA

Výškový systém Bpv		
Souřadnicový systém S-JTSK		
OBOR	JMÉNO STUDENTA	
Dopravní systémy a technika	Bc. Josef M. Čuřík	
ROČNÍK	2019/2020	
AKCE :		
DIPLOMOVÁ PRÁCE		
Studie ulice Brazdímská v Brandýse nad Labem		
OBSAH :	SITUACE DOPRAVNÍHO ZNAČENÍ – VARIANTA 1	
	část 1	
FORMÁT	4x4	
MĚŘITKO	1:500	
ČÍSLO PŘÍLOHY	4.5.1	

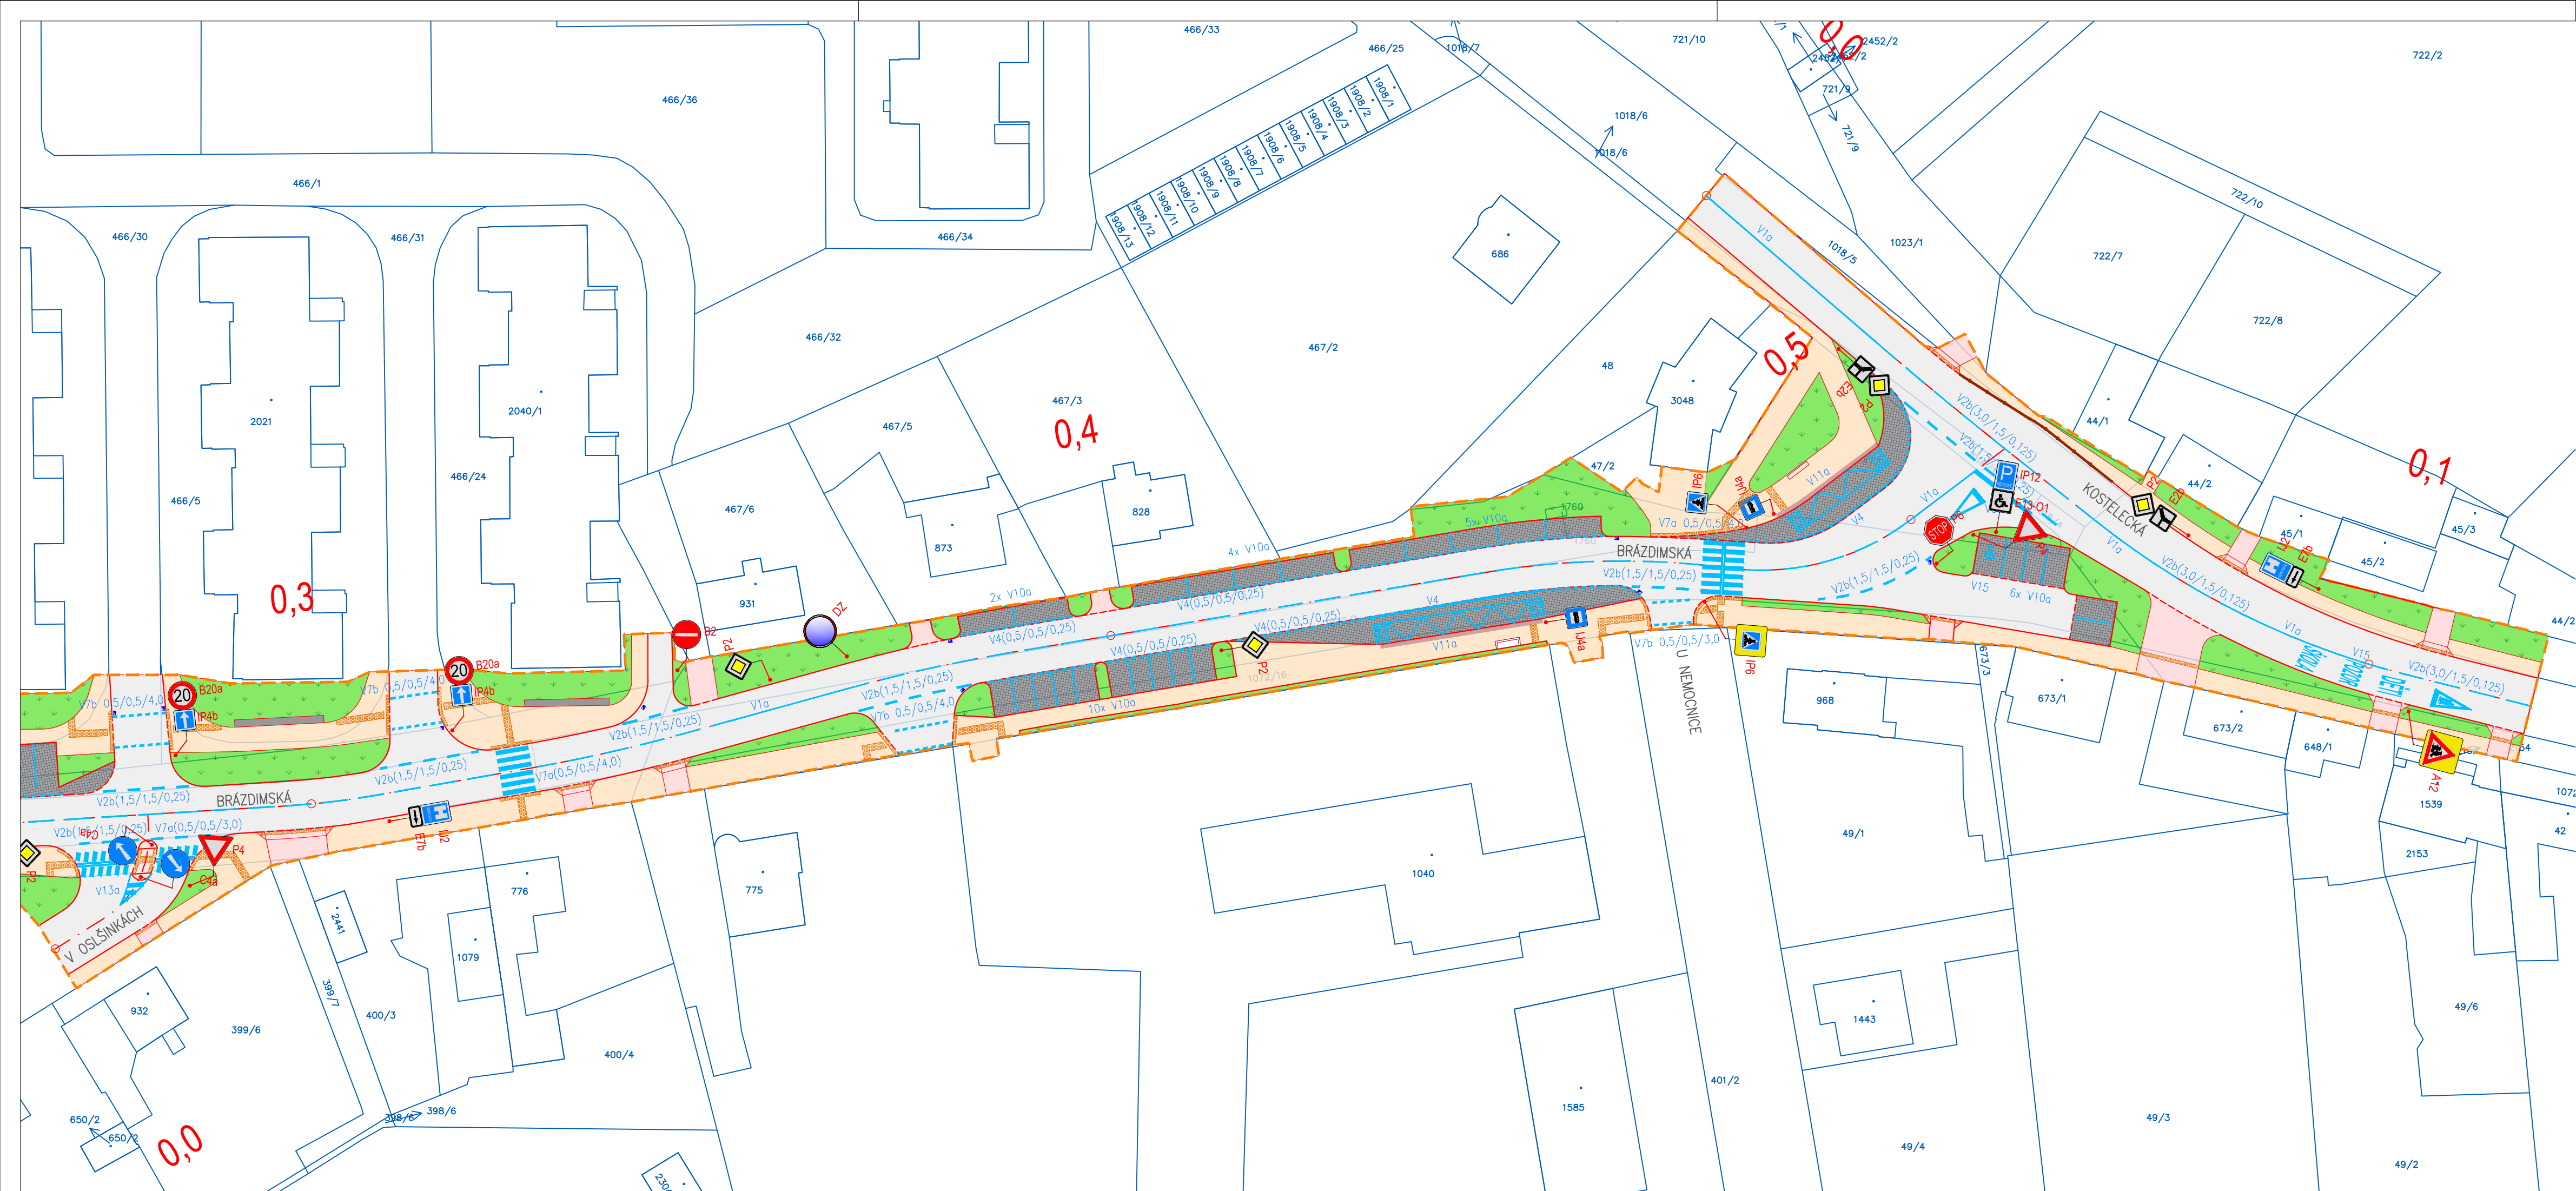

LEGENDA - NOVÝ STAV

- OSA KOMUNIKACE
 - OBRUBA SILNIČNÍ BETONOVÁ
 - OBRUBA SIL. BETONOVÁ-ZAPUŠTĚNÁ
 - ZÁHONOVÝ KRAJINIK
 - KOTROVÉ DOPR. ZNAČENÍ
 - HRANICE STAVBY
 - ZÁBRADLÍ
 - ▽ SVISLÉ DOPR. ZNAČENÍ
-
- MĚSTSKÝ MOBILIÁR
 - MĚSTSKÝ MOBILIÁR
 - BOKY NA POPELICE
-
- POVRCHY NOVÉ**
- HRODINKA - ASFALT KRYTÍ
 - CHODNÍK DLÁŽĚNÝ
 - PARKOVACÍ ZÁLIV - DLÁŽBA
 - SÍEZD SOUSEDNÍ NEMOVITOSTI - DLÁŽBA
 - ZELENĚ
 - ZATRAVNOVACÍ PÁS
 - PŘÁTOVÉ PŘEKY PRO NEVDRNĚ A SLABOZRAKÉ
 - NEHMATNÝ KONTRASTNÍ PÁS

LEGENDA - STÁVAJÍCÍ STAV

- HRANICE POZEMKŮ DLE KN
- STÁVAJÍCÍ OBRUBA

Výškový systém Bpv		
Souřadnicový systém S-JTSK		
OBOR	JMÉNO STUDENTA	
Dopravní systémy a technika	Bc. Josef M. Čuřík	
ROČNÍK	2019/2020	
AKCE :		
DIPLOMOVÁ PRÁCE		
Studie ulice Brazdímská v Brandýse nad Labem		
OBSAH :	SITUACE DOPRAVNÍHO ZNAČENÍ – VARIANTA 1	
	část 2	
FORMÁT	4x4	
MĚŘITKO	1:500	
ČÍSLO PŘÍLOHY	4.5.2	