

LEGENDA - NOVÝ STAV

- OSA KOMUNIKACE
- OBRUBA SILNIČNÍ BETONOVÁ
- OBRUBA SIL. BETONOVÁ-ZAPUŠTĚNÁ
- ZÁHROBNÝ KRAJNÍK
- VODROVNÉ DOPR. ZNAČENÍ
- HRANICE STAVBY

MĚSTSKÝ MOBILIÁŘ

- ☐ MĚSTSKÝ MOBILIÁŘ
- ☐ BOXY NA POPELNICE


POVRCHY NOVÉ

- ☐ VOZOVKA - ASFALT KRYT
- ☐ CHODNÍK DLÁŽĚNÝ
- ☐ PARKOVACÍ ZÁLIV - DLAŽBA
- ☐ SJEZD SOUSEDNÍ NEMOVITOSTI - DLAŽBA
- ☐ ZELEN
- ☐ ZATRAVŇOVACÍ PÁS
- ☐ HMATOVÉ PRVKY PRO NEVIDOMÉ A SLABOZRACÉ
- ☐ NEHMATNÝ KONTRASTNÍ PÁS

LEGENDA - STÁVAJÍCÍ STAV

- HRANICE POZEMKŮ DLE KN
- STÁVAJÍCÍ OBRUBA


Výškový systém Bpv
Souřadnicový systém S-JTSK

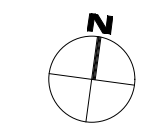

OBOR	JMÉNO STUDENTA
Dopravní systémy a technika	Bc. Josef M. Čurík
ROČNÍK	
2019/2020	
AKCE :	


DIPLOMOVÁ PRÁCE
Studie ulice Brázdinská v Brandýse nad Labem

OBSAH :
ROZHLEDOVÉ POMĚRY – VARIANTA 1
část 1

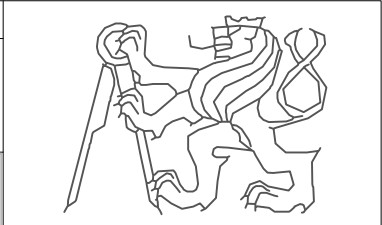

FORMÁT	4xA4
MĚŘÍTKO	1:500

ČÍSLO PŘÍLOHY
4.6.1

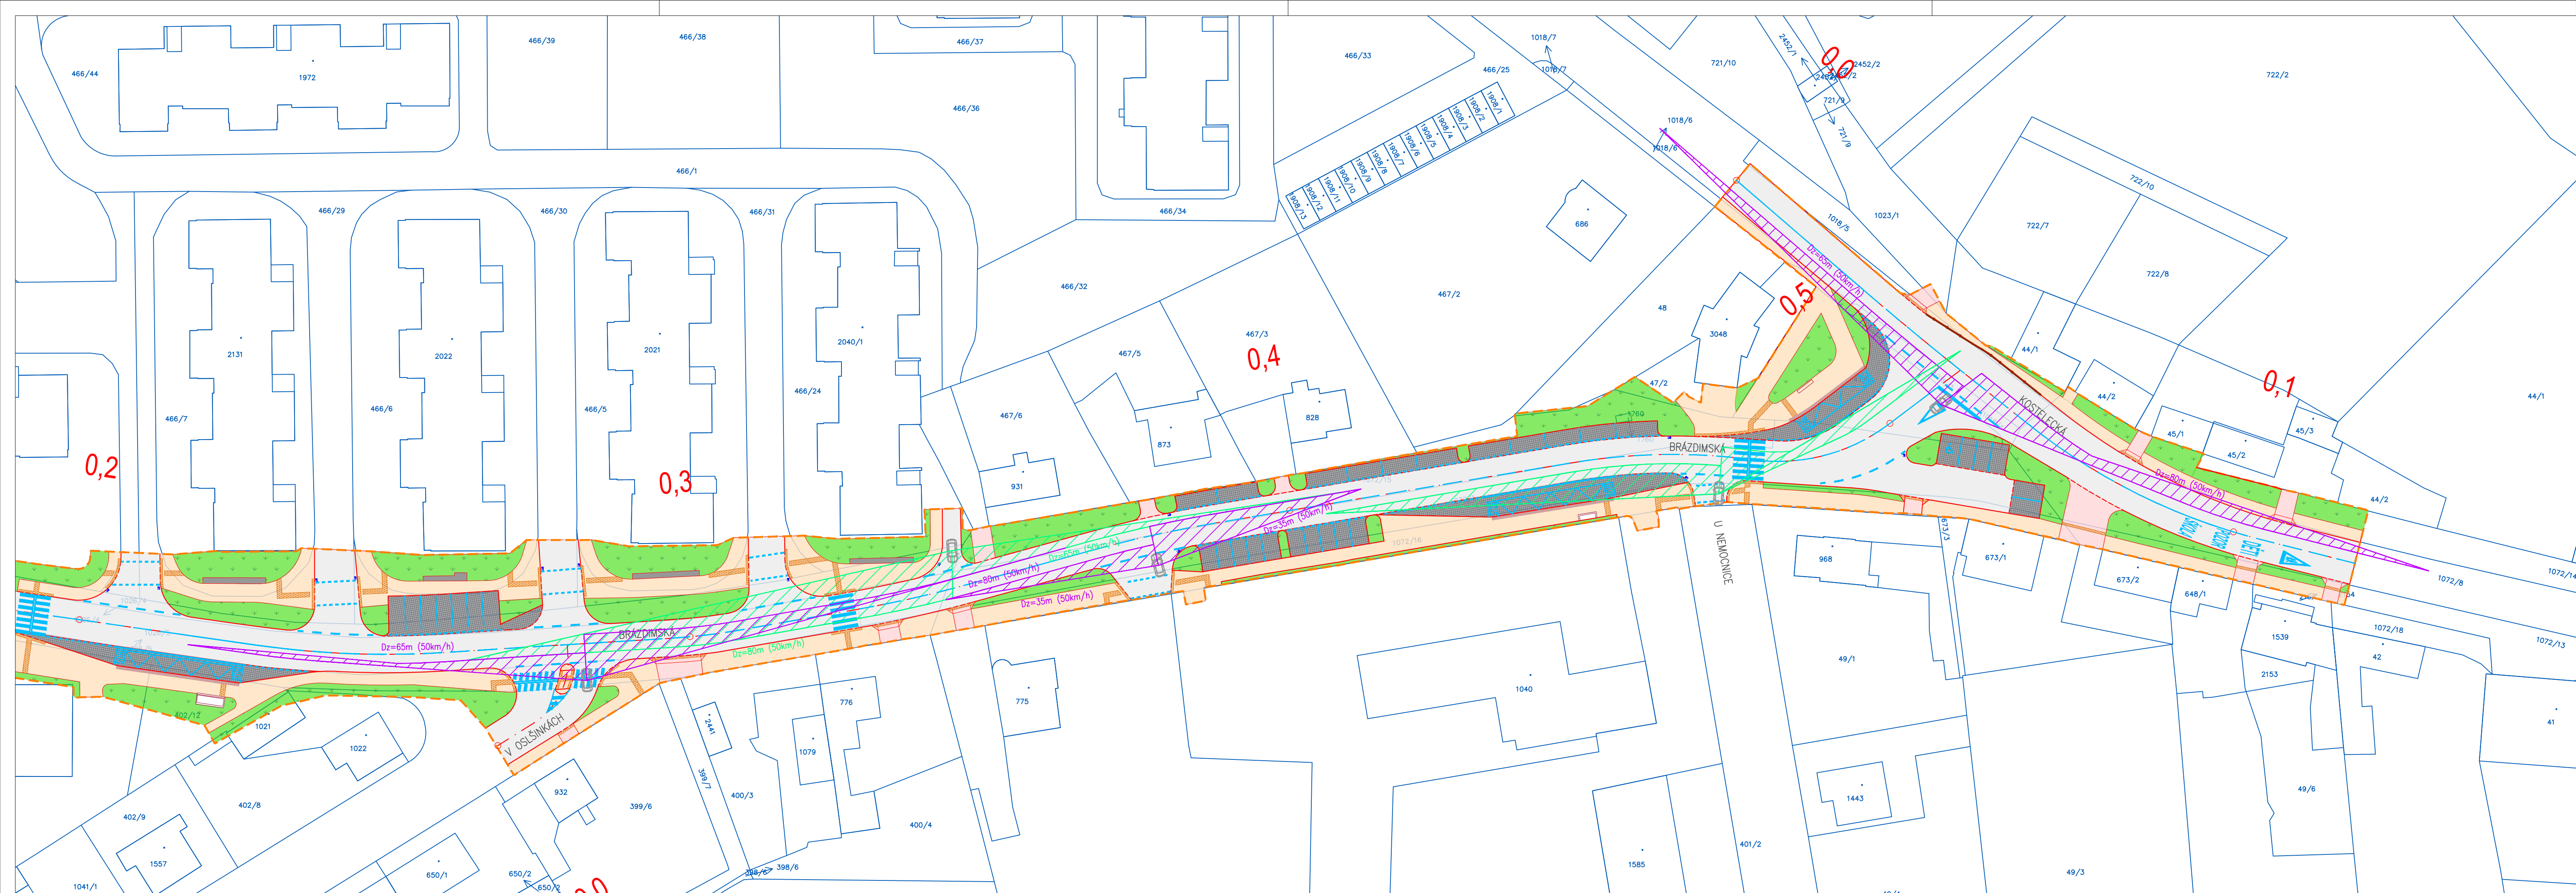

LEGENDA - NOVÝ STAV

- OSA KOMUNIKACE
- OBRUBA SILNIČNÍ BETONOVÁ
- OBRUBA SIL. BETONOVÁ-ZAPOUŠTĚNÁ
- ZÁHROBNÝ KRAJNÍK
- VODROVNÉ DOPR. ZNAČENÍ
- HRANICE STAVBY
- ZABRADLÍ

MĚSTSKÝ MOBILIÁŘ

- MĚSTSKÝ MOBILIÁŘ
- BOXY NA POPELNICE


POVrchy nové

- VOZOVKA - ASFALT KRYT
- CHODNÍK DLÁŽĚNÝ
- PARKOVACÍ ZÁLIV - DLÁŽBA
- SJEZD SOUSEDNÍ NEMOVITOSTI - DLÁŽBA
- ZELEN
- ZATRAVŇOVACÍ PÁS
- HMATOVÉ PRVKY PRO NEVIDOMÉ A SLABOZRÁKÉ
- NEHMATNÝ KONTRASTNÍ PÁS

LEGENDA - STÁVAJÍCÍ STAV

- HRANICE POZEMKŮ DLE KN
- STÁVAJÍCÍ OBRUBA


Výškový systém Bpv
Souřadnicový systém S-JTSK

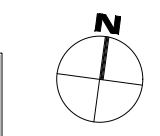

OBOR Dopravní systémy a technika	JMÉNO STUDENTA Bc. Josef M. Čuřík
ROČNÍK 2019/2020	
AKCE :	

DIPLOMOVÁ PRÁCE
Studie ulice Brázdímská v Brandýse nad Labem

OBSAH :
ROZHLEDOVÉ POMĚRY – VARIANTA 1
část 2

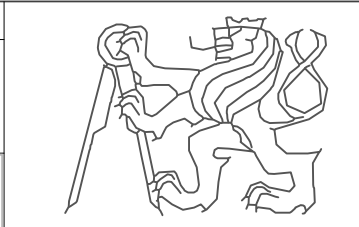

FORMÁT	5x4
MĚŘÍTKO	1:500
ČÍSLO PŘÍLOHY	4.6.2