


LEGENDA - NOVÝ STAV

- OSA KOMUNIKACE
 - OBRUBA SILNIČNÍ BETONOVÁ
 - OBRUBA SIL. BETONOVÁ-ZAPUŠTĚNÁ
 - ZAHODNÝ KRAJINIK
 - VODROVNÉ DOPŘE ZNAČENÍ
 - HRANKE STAVBY
 - ZABRÁDÍ
- ULČNÍ VPUSŤI (OV)
 ■ ULČNÍ VPUSŤ NOVÁ
 ■ STÁVAJÍCÍ ULČNÍ VPUSŤI
- MĚSTSKÝ MOBILIÁR
 ■ MĚSTSKÝ MOBILIÁR
 ■ BOXY NA POPELICE
- POVRCHY NOVÉ
 ■ HRODÍVKA - ASFALT KRYTÍ
 ■ CHODNÍK DLÁŽĚNÝ
 ■ PARKOVACÍ ZÁLIV - DLÁŽBA
 ■ SJEZDZ SOUSEDNÍ NEMOVITOSTI - DLÁŽBA
 ■ ZELEN
 ■ ZATRAVNOVACÍ PÁS
 ■ PŘATOVÉ PŘEKY PRO NEVPODĚ A SLABOZRAKÉ
 ■ NEHMATNÝ KONTRASTNÍ PÁS


LEGENDA - STÁVAJÍCÍ STAV

- STÁVAJÍCÍ STAV
- HRANKE POZEMKŮ DLE KN
- STÁVAJÍCÍ OBRUBA
- CETN-ŠTP-ZAMĚŘENÉ
- CETN-ŠTP-NEZAMĚŘENÉ
- CETN-NN
- ČEZ-NN
- ČEZ-VN
- GASNĚT-NL
- GASNĚT-STL
- STAVOKOMPLET-KANALIZACE
- STAVOKOMPLET-VODA
- LÚPČ
- VO

Výškový systém Bpv
 Souřadnicový systém S-JTSK

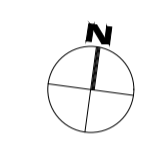

OBOR	JMÉNO STUDENTA	
Dopravní systémy a technika	Bc. Josef M. Čuřík	
ROČNÍK		FORMÁT
2019/2020		4x4
AKCE :		MĚŘÍTKO
		1:500
DIPLOMOVÁ PRÁCE		ČÍSLO PŘÍLOHY
Studie ulice Brázdímská v Brandýse nad Labem		5.2.1
OBSAH :		
PODROBNÁ SITUACE - VARIANTA 2		
část 1		

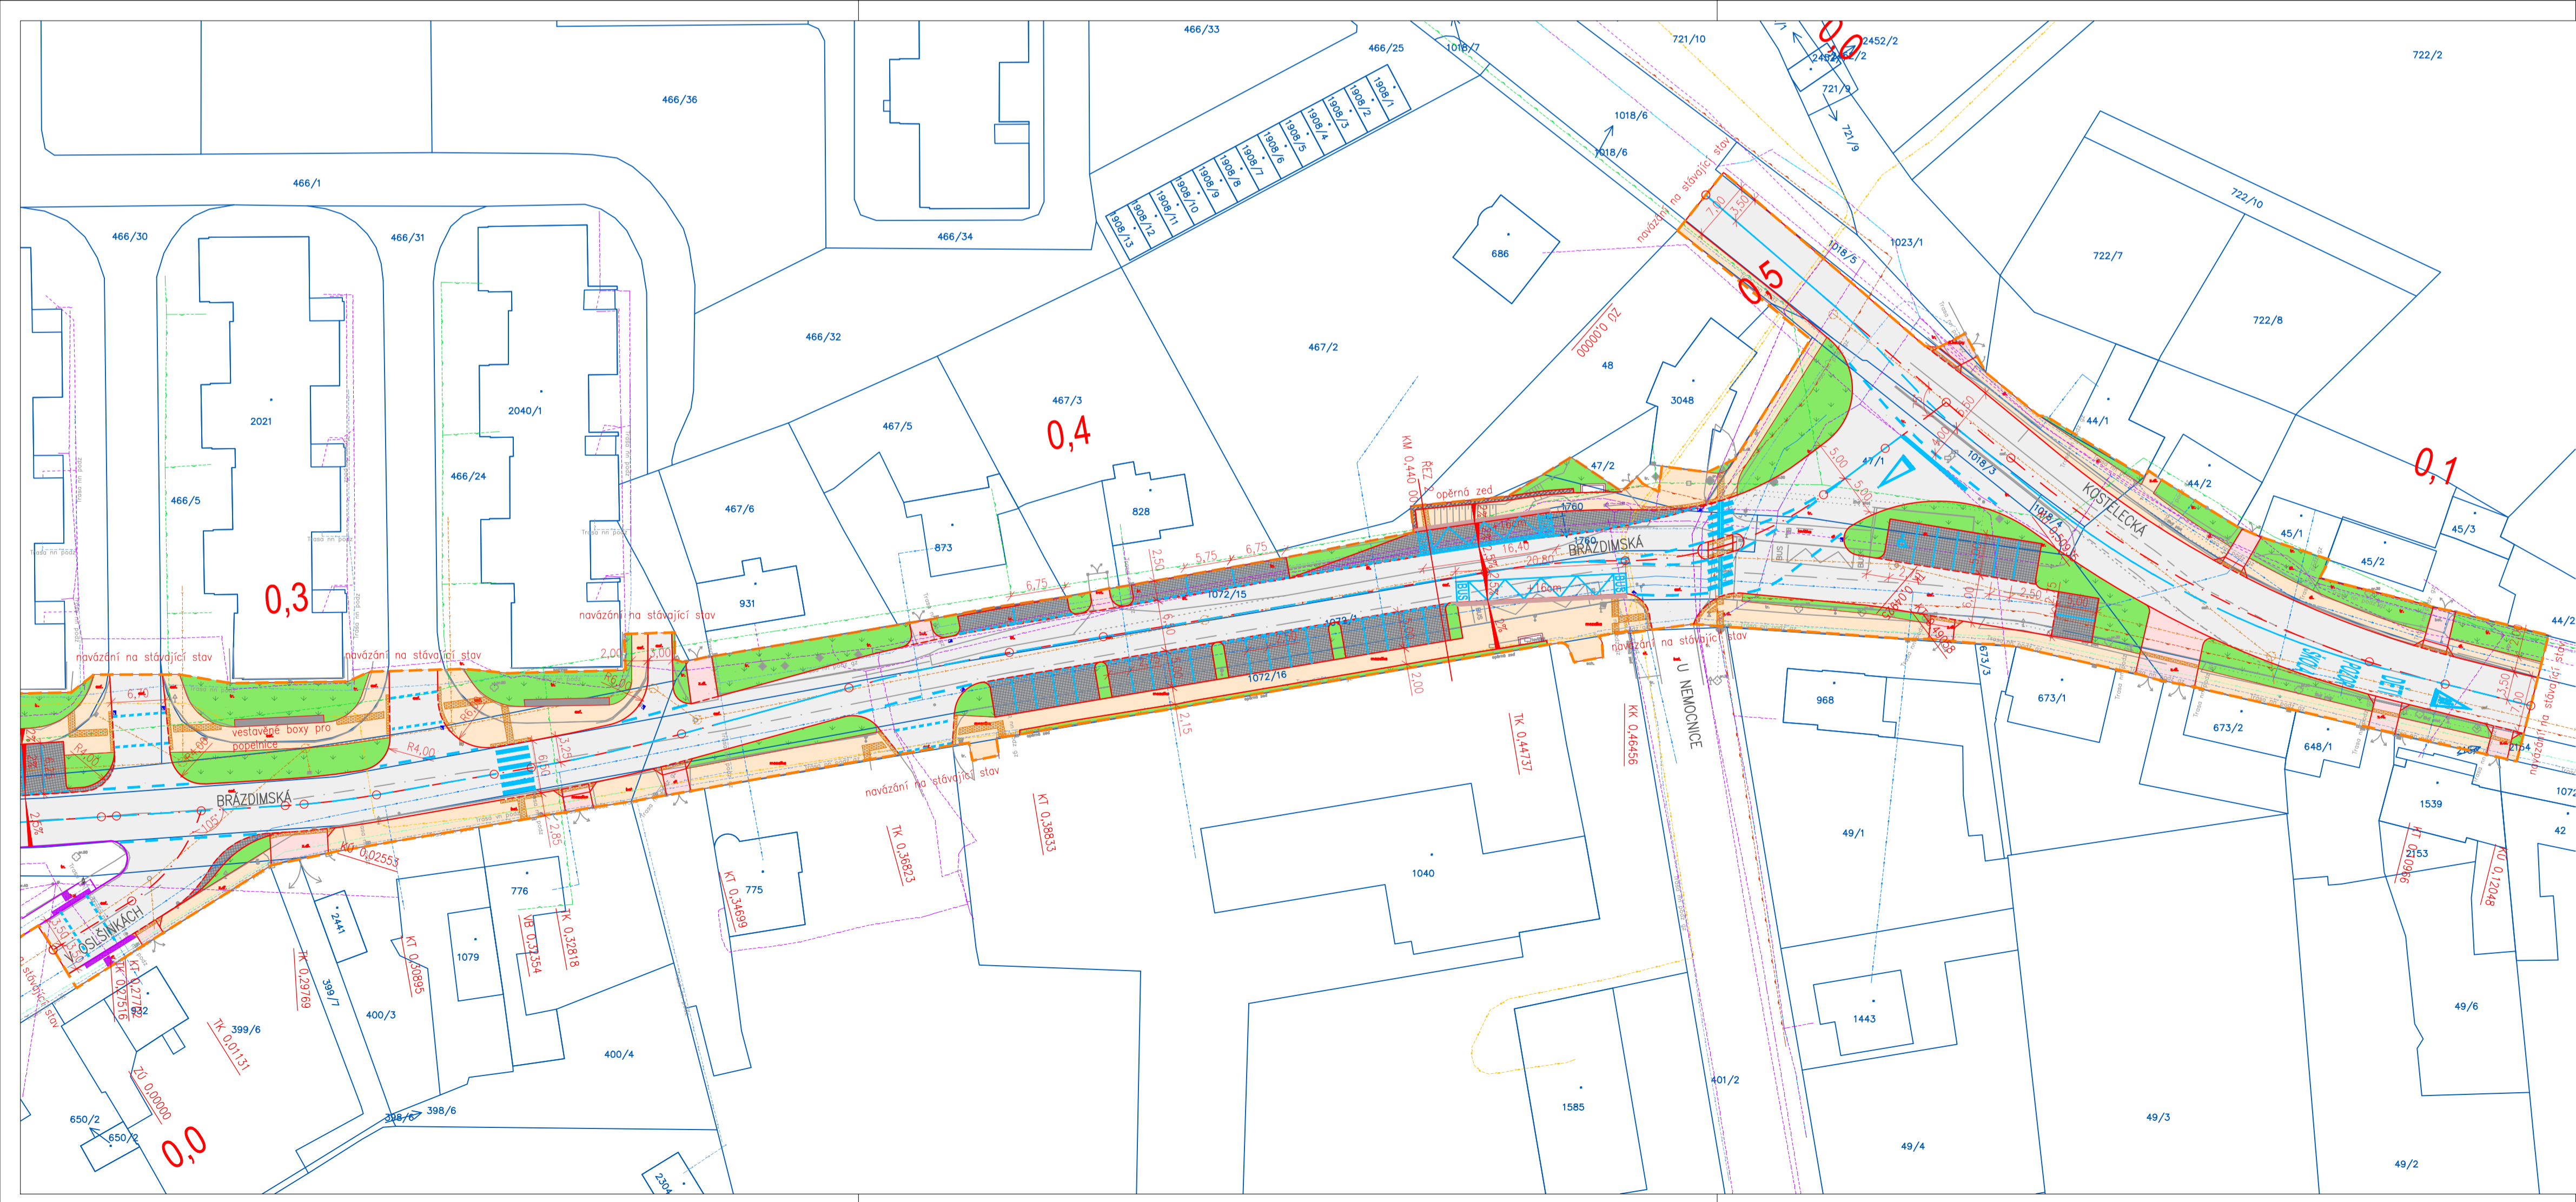


LEGENDA - NOVÝ STAV

- OSA KOMUNIKACE
 - OBRUBA SILNIČNÍ BETONOVÁ
 - OBRUBA SIL. BETONOVÁ-ZAPUŠTĚNÁ
 - ZAHODNÝ KRAJINIK
 - VODROVNÉ DOPŘE ZNAČENÍ
 - HRANKE STAVBY
- ULČNÍ VPUSŤI (OV)
 ■ ULČNÍ VPUSŤ NOVÁ
 ■ STÁVAJÍCÍ ULČNÍ VPUSŤI
- MĚSTSKÝ MOBILIÁR
 ■ MĚSTSKÝ MOBILIÁR
 ■ BOXY NA POPELICE
- POVRCHY NOVÉ
 ■ HRODÍVKA - ASFALT KRYTÍ
 ■ CHODNÍK DLÁŽĚNÝ
 ■ PARKOVACÍ ZÁLIV - DLÁŽBA
 ■ SJEZDZ SOUSEDNÍ NEMOVITOSTI - DLÁŽBA
 ■ ZELEN
 ■ ZATRAVNOVACÍ PÁS
 ■ PŘATOVÉ PŘEKY PRO NEVPODĚ A SLABOZRAKÉ
 ■ NEHMATNÝ KONTRASTNÍ PÁS

LEGENDA - STÁVAJÍCÍ STAV

- STÁVAJÍCÍ STAV
- HRANKE POZEMKŮ DLE KN
- STÁVAJÍCÍ OBRUBA
- CETN-ŠTP-ZAMĚŘENÉ
- CETN-ŠTP-NEZAMĚŘENÉ
- CETN-NN
- ČEZ-NN
- ČEZ-VN
- GASNĚT-NL
- GASNĚT-STL
- STAVOKOMPLET-KANALIZACE
- STAVOKOMPLET-VODA
- LÚPČ
- VO

Výškový systém Bpv
 Souřadnicový systém S-JTSK

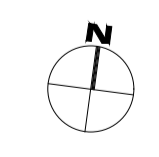

OBOR	JMÉNO STUDENTA	
Dopravní systémy a technika	Bc. Josef M. Čuřík	
ROČNÍK		FORMÁT
2019/2020		4x4
AKCE :		MĚŘÍTKO
		1:500
DIPLOMOVÁ PRÁCE		ČÍSLO PŘÍLOHY
Studie ulice Brázdímská v Brandýse nad Labem		5.2.2
OBSAH :		
PODROBNÁ SITUACE - VARIANTA 2		
část 2		