



Podrobný podélný profil: BRÁZDIMSKÁ M 1:1000/100  
Rozsah: km 0,00000 - km 0,50935

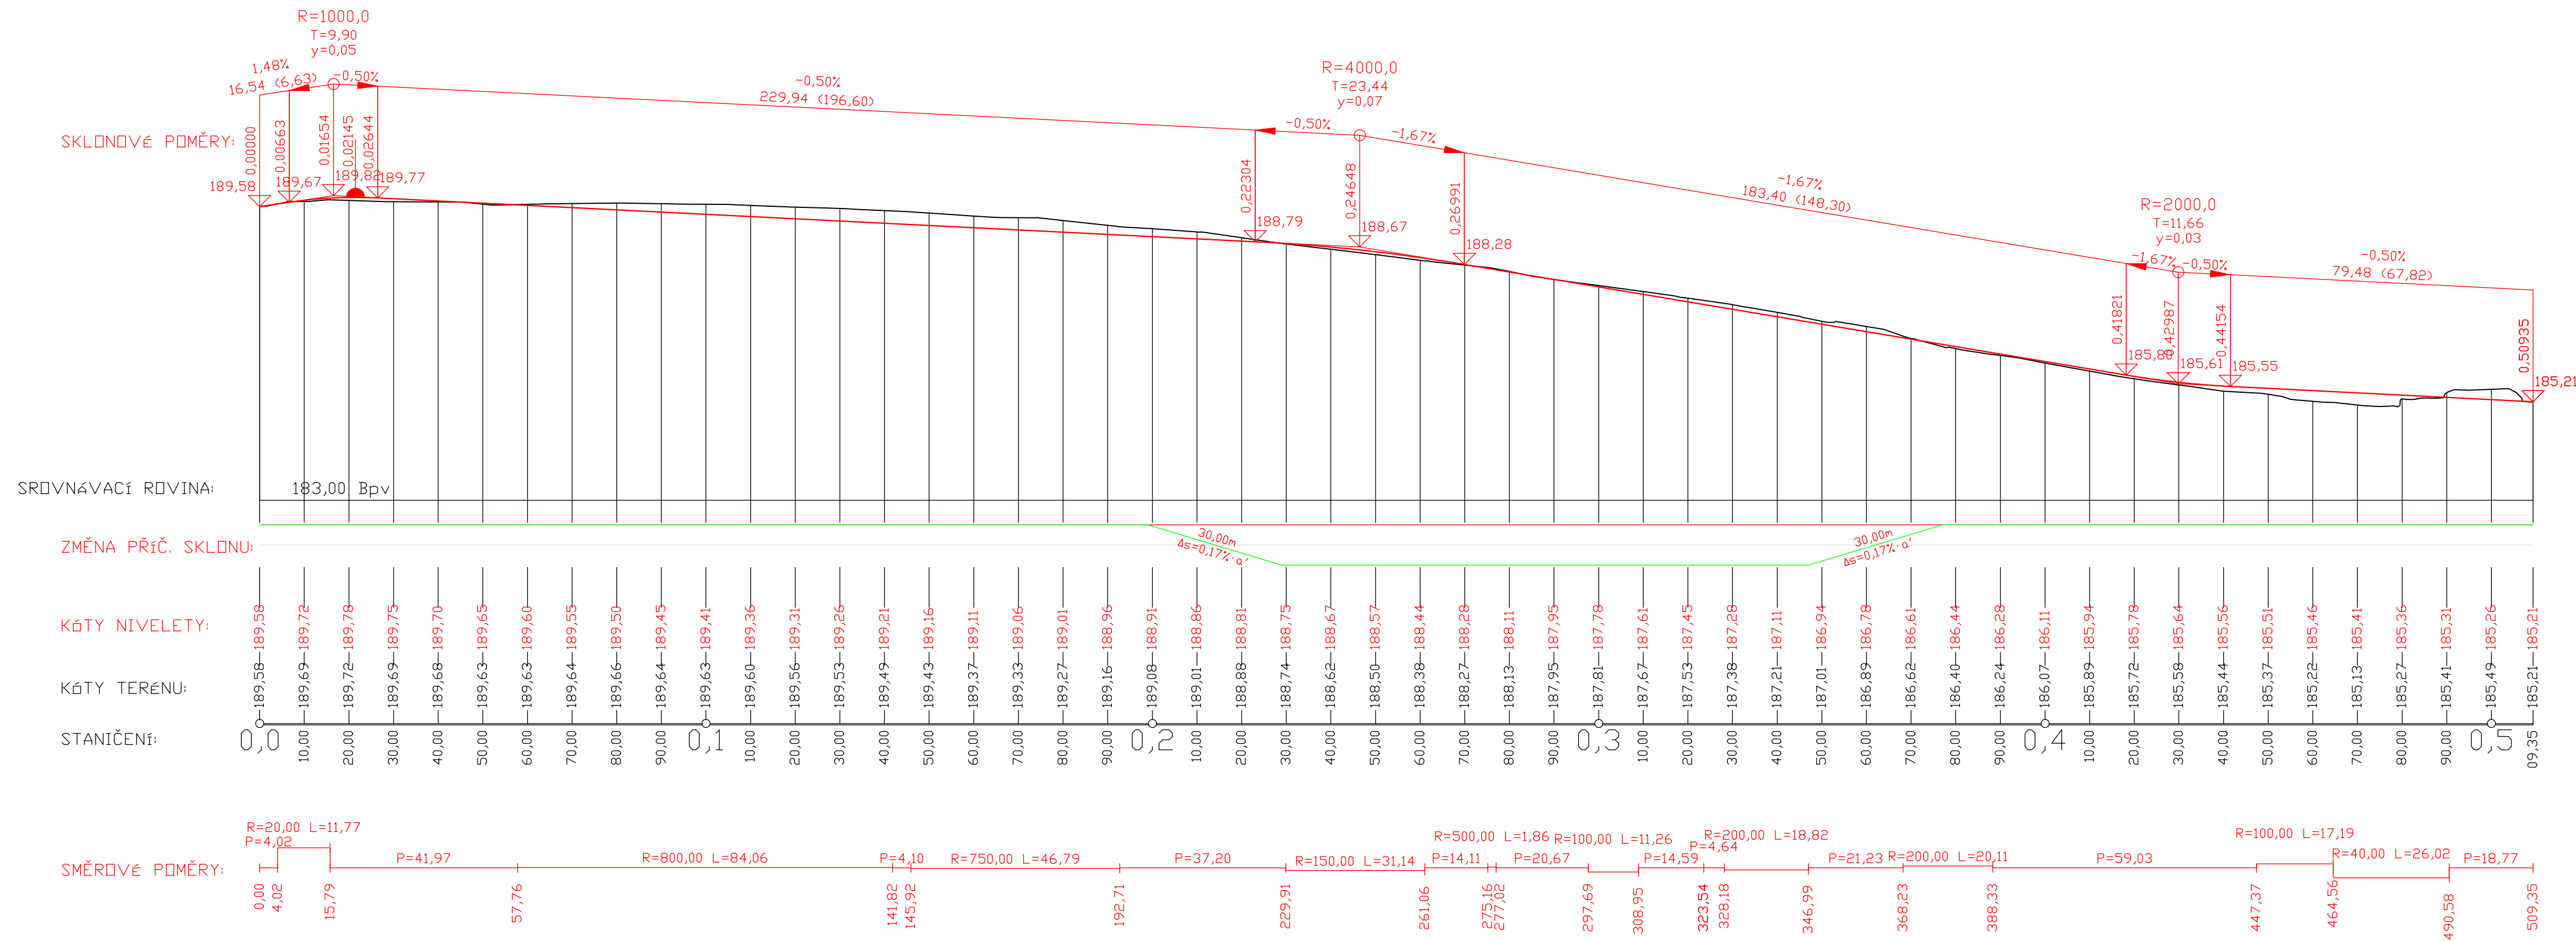

Výškový systém Bpv Souřadnicový systém S-JTSK		
OBOR	JMÉNO STUDENTA	
Dopravní systémy a technika	Bc. Josef M. Čurík	
ROČNÍK		
2019/2020		
AKCE :		
DIPLOMOVÁ PRÁCE Studie ulice Brázdímská v Brandýse nad Labem		
FORMÁT	4xA4	
MĚŘÍTKO	1:1000/100	
OBSAH :		
PODÉLNÝ PROFIL – VARIANTA 2		ČÍSLO PŘÍLOHY 5.3