

**LEGENDA - NOVÝ STAV**

- OSA KOMUNIKACE
- OBRUBA SILNIČNÍ BETONOVÁ
- OBRUBA SIL. BETONOVÁ-ZAPUŠTĚNÁ
- ZÁHROBNÝ KRAJNÍK
- VODROVNÉ ODPR. ZNAČENÍ
- HRANICE STAVBY

**MĚSTSKÝ MOBILIÁŘ**

- ☐ MĚSTSKÝ MOBILIÁŘ
- ☐ BOXY NA POPELNICE

**POVRCHY NOVÉ**

- VOZOVKA - ASFALT KRYT
- CHODNÍK DLÁŽĚNÝ
- PARKOVACÍ ZÁLIV - DLAŽBA
- SJEZD SOUSEDNÍ NEMOVITOSTI - DLAŽBA
- ZELEN
- ZATRAVŇOVACÍ PÁS
- HMATOVÉ PRVKY PRO NEVĚDOMÉ A SLABOZRAKÉ
- NEHMATNÝ KONTRASTNÍ PÁS


**LEGENDA - STÁVAJÍCÍ STAV**

- HRANICE POZEMKŮ DLE KN
- STÁVAJÍCÍ OBRUBA


**LEGENDA - AKTUALIZACE ZAMĚŘENÍ 12/2019**

- ZAMĚŘENÍ SKUTEČNÉHO PŘEVEDENÍ

Výškový systém Bpv  
Souřadnicový systém S-JTSK

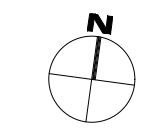

OBOR	JMÉNO STUDENTA		
Dopravní systémy a technika	Bc. Josef M. Čučík		
ROČNÍK			
2019/2020			
AKCE :			
DIPLOMOVÁ PRÁCE		FORMÁT	4xA4
Studie ulice Brázdímská v Brandýse nad Labem		MĚŘITKO	1:500
OBSAH :		ČÍSLO PŘÍLOHY	5.6.1
ROZHLEDOVÉ POMĚRY – VARIANTA 2			
část 1			

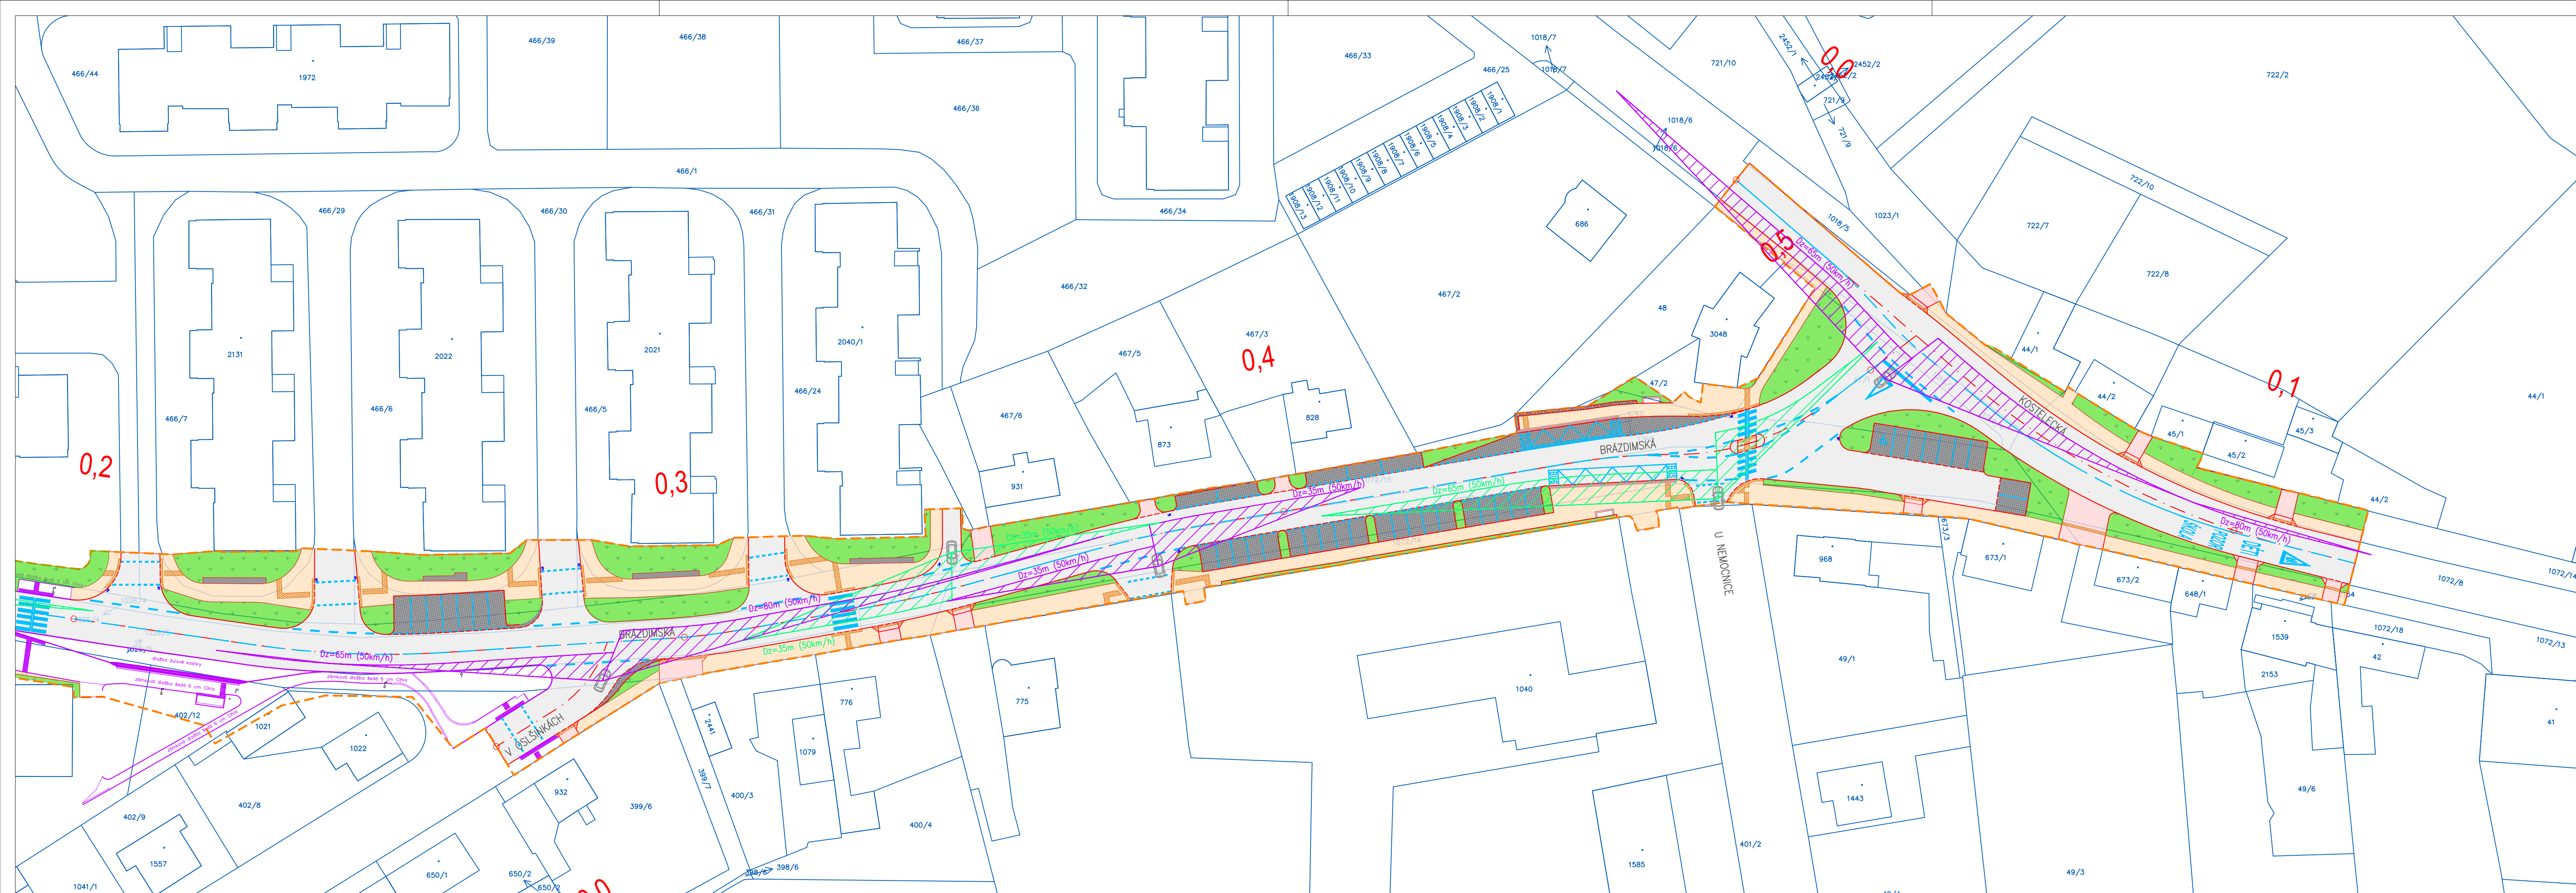


- LEGENDA - NOVÝ STAV**
- OSA KOMUNIKACE
  - OBRUBA SILNICNÍ BETONOVÁ
  - OBRUBA SIL. BETONOVÁ-ZAPUŠTĚNÁ
  - ZÁHROBNÝ KRALNÍK
  - VODROVNÉ DOPR. ZNAČENÍ
  - HRANICE STAVBY
  - ZABRADLÍ

- MĚSTSKÝ MOBILIÁŘ**
- MĚSTSKÝ MOBILIÁŘ
  - BOXY NA POPELNICE

- POVRCHY NOVÉ**
- VOZOVKA - ASFALT KRYT
  - CHODNÍK DLÁŽĚNÝ
  - PARKOVACÍ ZÁLIV - DLÁŽBA
  - SJEZD SOUSEDNÍ NEMOVITOSTI - DLÁŽBA
  - ZELEŇ
  - ZATRAVŇOVACÍ PÁS
  - HMATOVÉ PRVKY PRO NEVIDOMÉ A SLABOZRÁKÉ
  - NEHMATNÝ KONTRASTNÍ PÁS

- LEGENDA - STÁVAJÍCÍ STAV**
- HRANICE POZEMKŮ DLE KN
  - STÁVAJÍCÍ OBRUBA

- LEGENDA - AKTUALIZACE ZAMĚŘENÍ 12/2019**
- ZAMĚŘENÍ SKUTEČNÉHO PROVEDENÍ

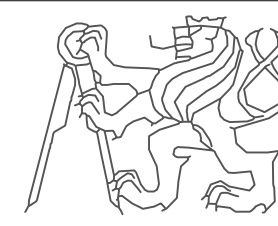Výškový systém Bpv		JMÉNO STUDENTA	
Souřadnicový systém S-JTSK			
OBOR	Dopravní systémy a technika	2019/2020	AKCE :
DIPLOMOVÁ PRÁCE		FORMÁT	
Studie ulice Brázdímská v Brandýse nad Labem		MĚŘÍTKO	
OBSAH :		ČÍSLO PŘÍLOHY	
ROZHLEDOVÉ POMĚRY - VARIANTA 2		5.6.2	
část 2			

