



Podrobný podélný profil: BRÁZDIMSKÁ M 1:1000/100
Rozsah: km 0,00000 - km 0,52804

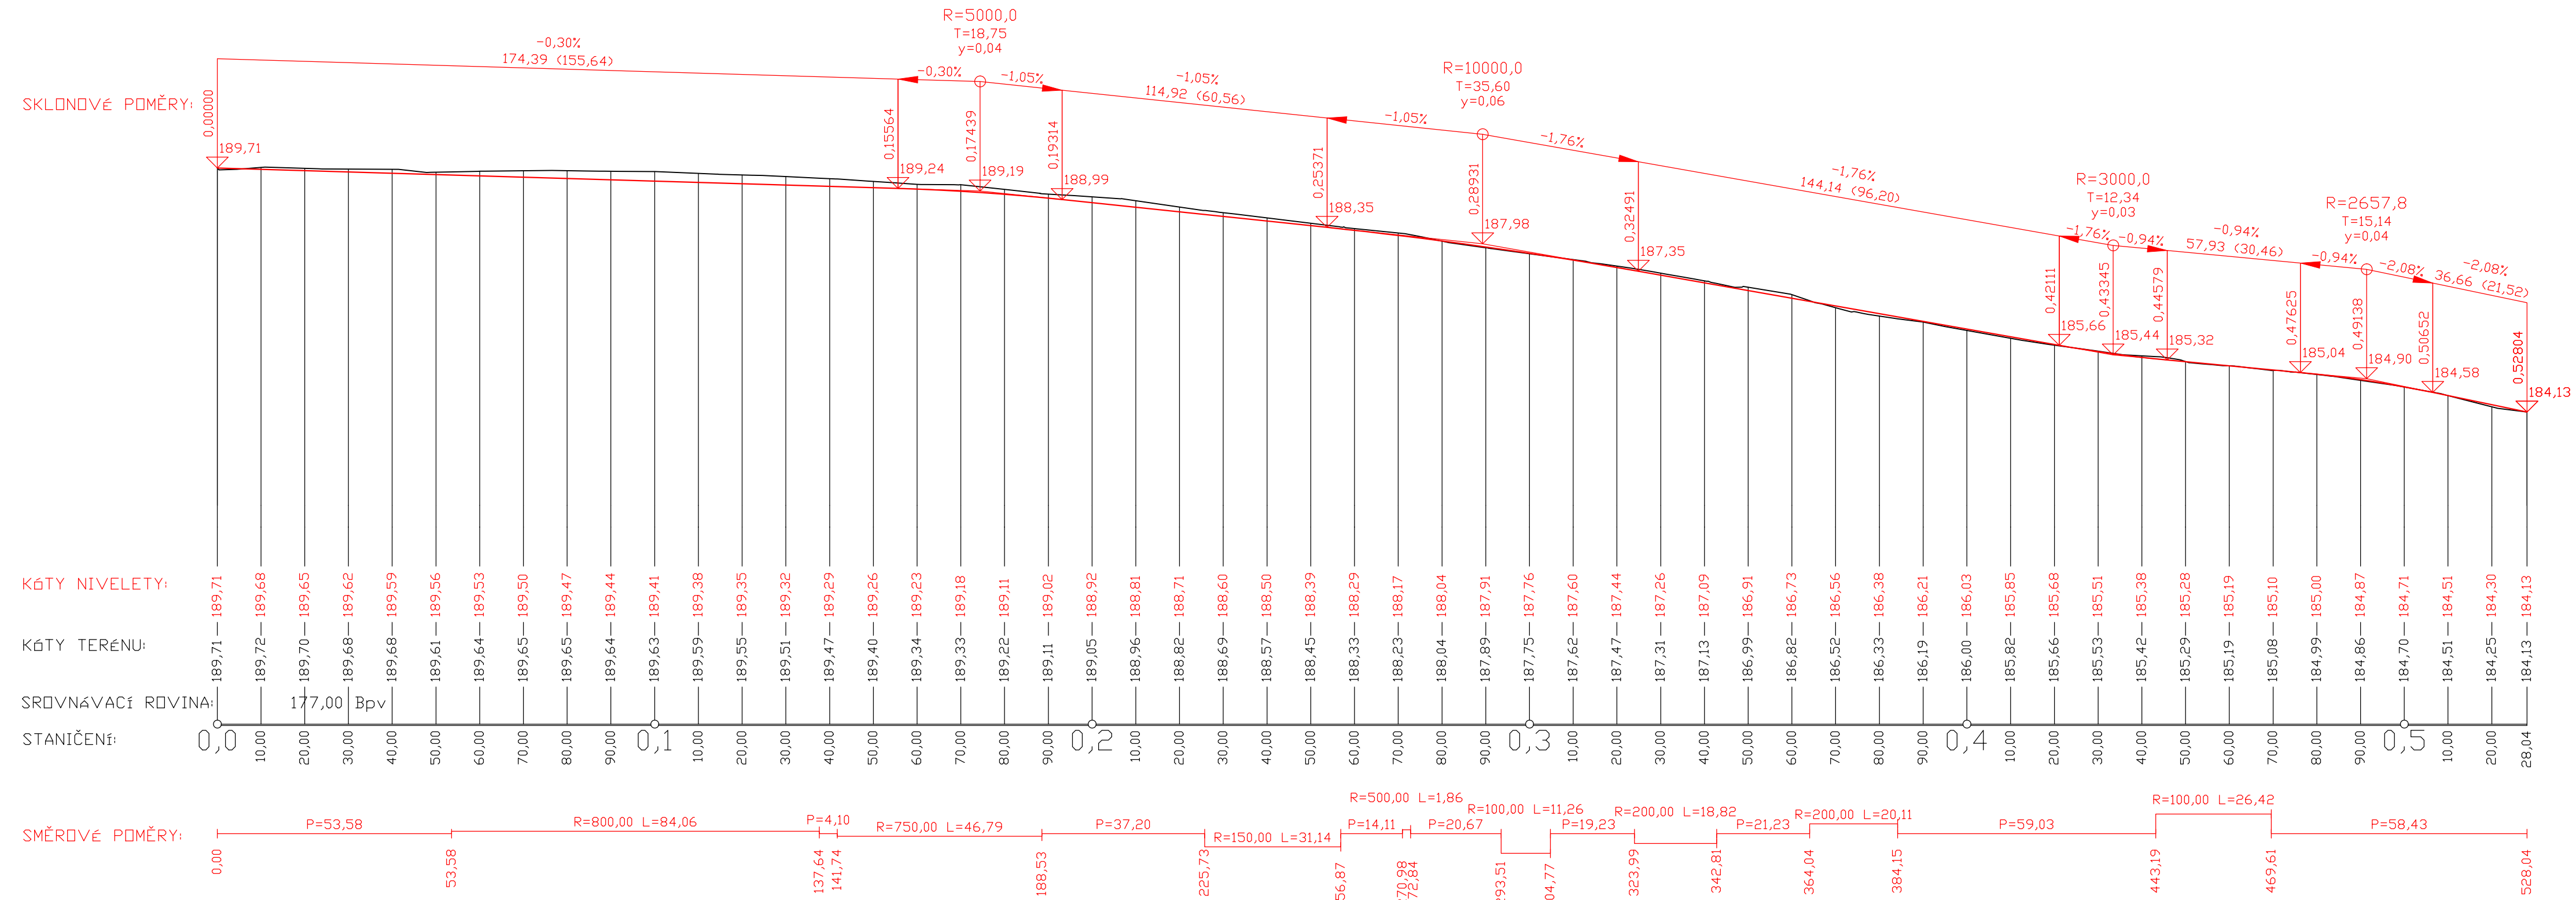

Výškový systém Bpv
Souřadnicový systém S-JTSK

OBOR	JMÉNO STUDENTA		
Dopravní systémy a technika	Bc. Josef M. Čurík		
ROČNÍK			
2019/2020			
AKCE :			
DIPLOMOVÁ PRÁCE		FORMÁT	4xA4
Studie ulice Brázdímská v Brandýse nad Labem		MĚŘÍTKO	1:1000/100
OBSAH :		ČÍSLO PŘÍLOHY	
PODÉLNÝ PROFIL – VARIANTA 3		6.3	