

**LEGENDA - NOVÝ STAV**

- OSA KOMUNIKACE
  - OBRUBA SILNIČNÍ BETONOVÁ
  - OBRUBA SIL. BETONOVÁ-ZAPUŠTĚNÁ
  - ZÁHONOVÝ KRAJINIK
  - VYKROVÉNE DOPR. ZNAČENÍ
  - HRANICE STAVBY
- 
- ULČNÍ VPUSTI (OV) □ ULČNÍ VPUSTI NOVÁ
  - STÁVAJÍCÍ ULČNÍ VPUSTI
- 
- MĚSTSKÝ MOBILIÁR
  - LAVIČKA
  - BOKY NA POPELICE
- 
- POVRCHY NOVÉ
  - HROZDKA - ASFALT KRYTÍ
  - CHODNÍK DLÁŽĚNÝ
  - PARKOVACÍ ZÁLIV - DLÁŽBA
  - SLEZDO SOUŠEDNÍ NEMOVITOSTI - DLÁŽBA
  - ZELENĚ
  - HMAŤOVÉ PRVKY PRO NEVĚDOMÉ A SLABOZRÁKÉ
  - NEHMATNÝ KONTRASTNÍ PAS


**LEGENDA - AKTUALIZACE ZAMĚŘENÍ 12/2019**

- ZAMĚŘENÍ

**LEGENDA - STÁVAJÍCÍ STAV**

- HRANICE POZEMKŮ DLE KN
- STÁVAJÍCÍ OBRUBA

Výškový systém Bpv Souřadnicový systém S-JTSK		
OBOR	JMÉNO STUDENTA	
Dopravní systémy a technika	Bc. Josef M. Čučřík	
ROČNÍK	2019/2020	
AKCE :		
<b>DIPLOMOVÁ PRÁCE</b> Studie ulice Brázdímská v Brandýse nad Labem		
OBSAH :	FORMÁT	
SITUACE DOPRAVNÍHO ZNAČENÍ – VARIANTA 3	4x4	
část 1	MĚŘÍTKO	1:500
	ČÍSLO PŘÍLOHY	6.5.1

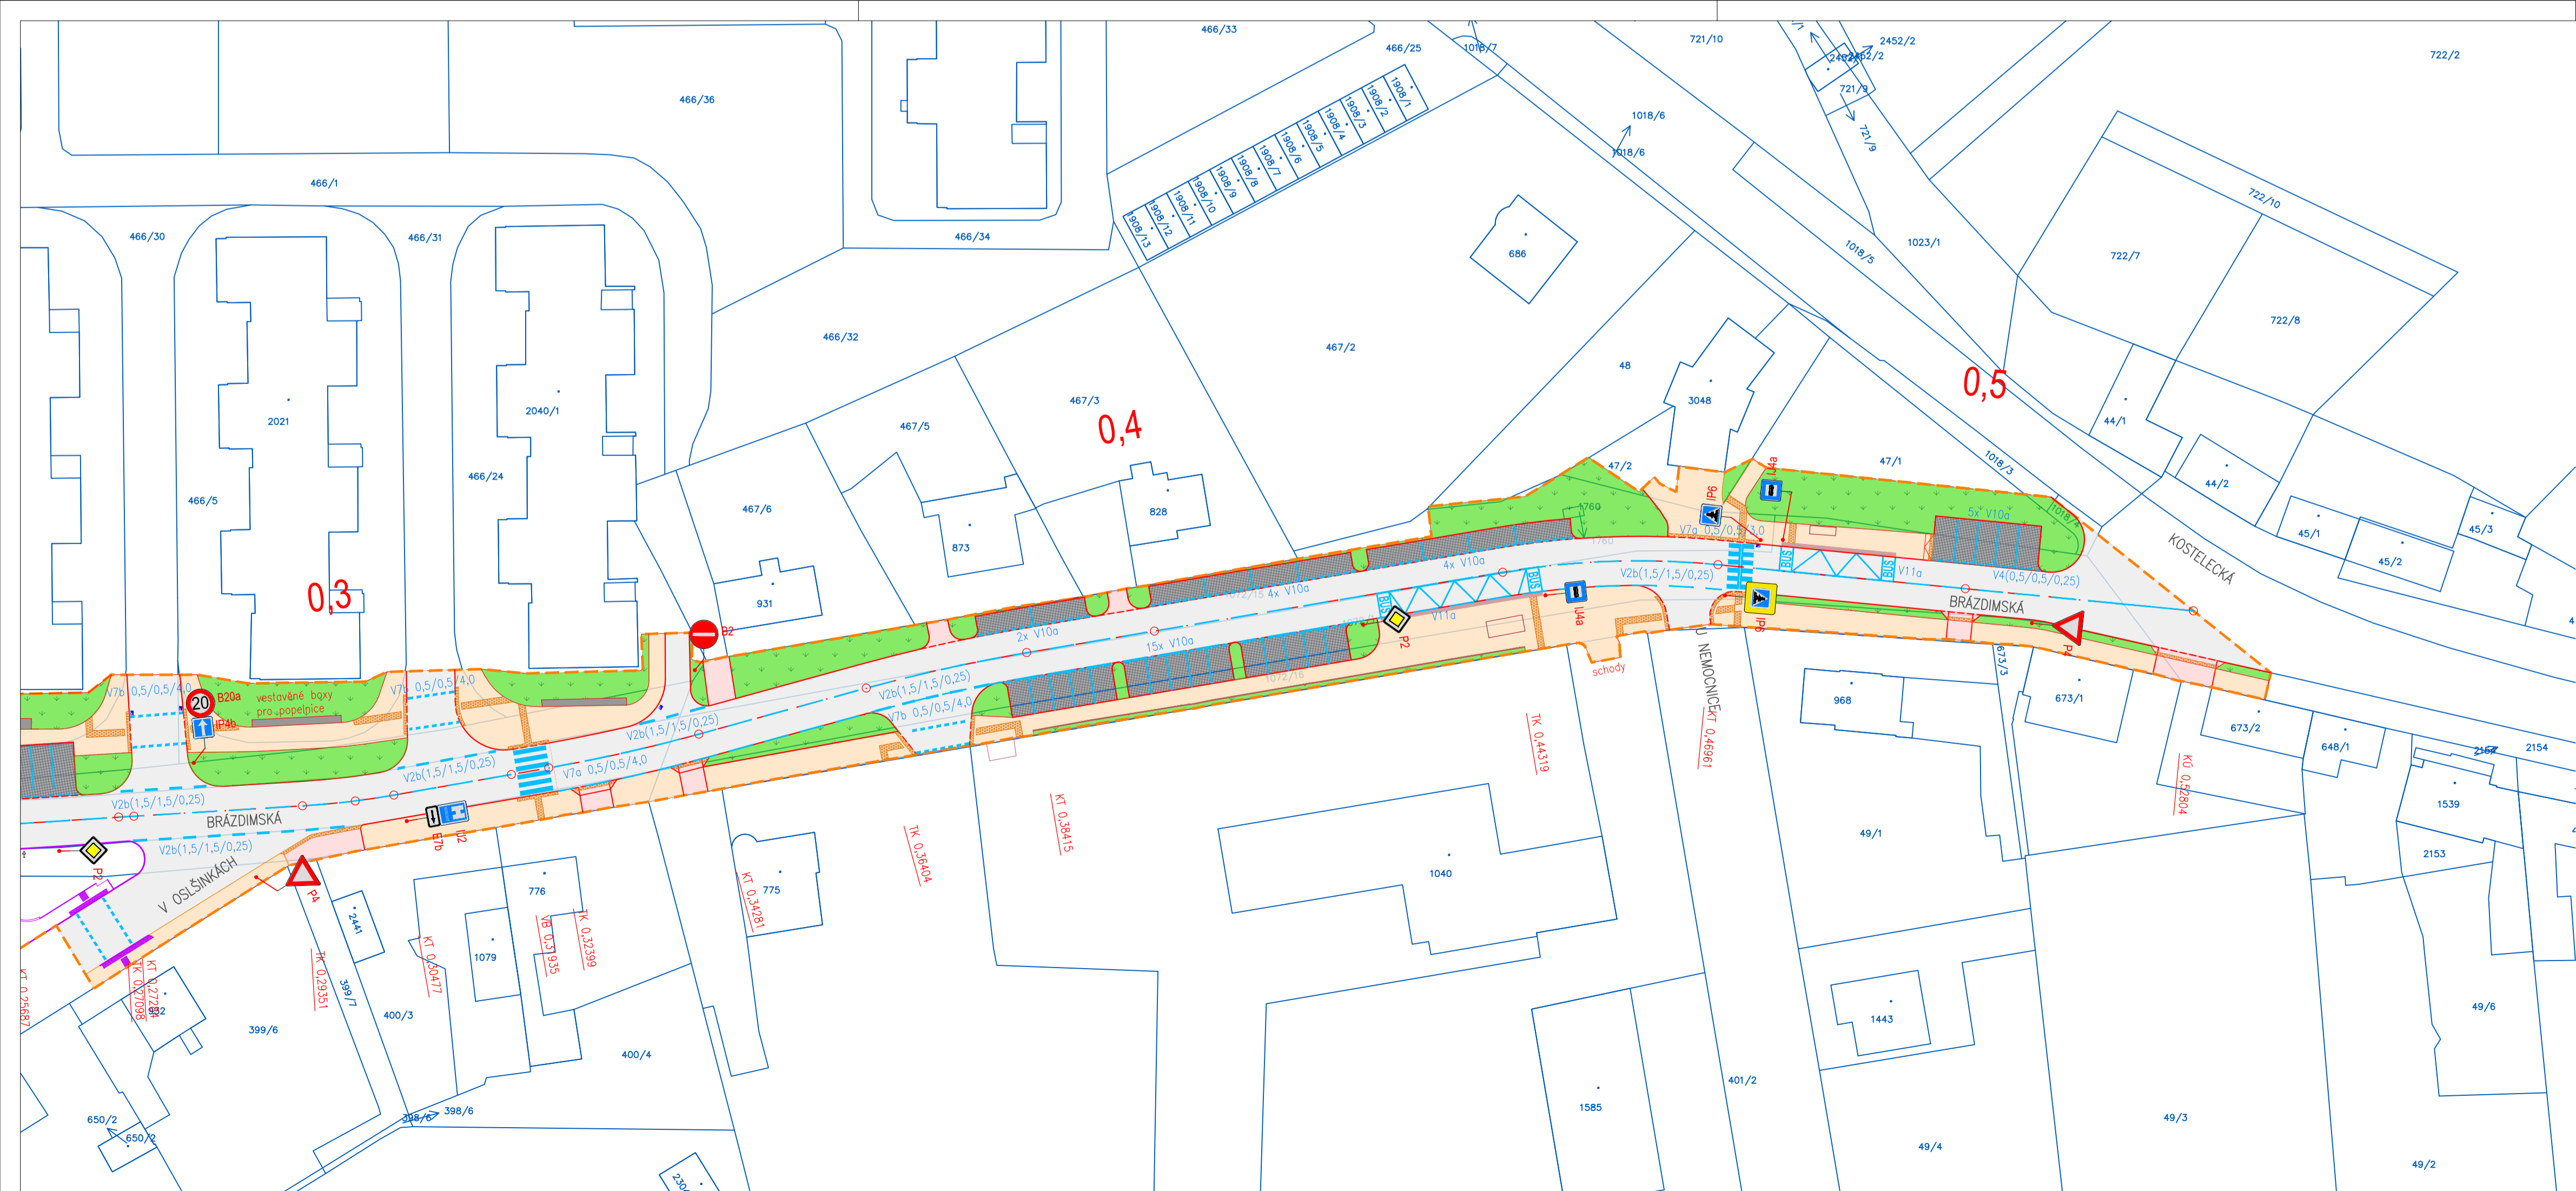

**LEGENDA - NOVÝ STAV**

- OSA KOMUNIKACE
  - OBRUBA SILNIČNÍ BETONOVÁ
  - OBRUBA SIL. BETONOVÁ-ZAPUŠTĚNÁ
  - ZÁHONOVÝ KRAJINIK
  - VYKROVÉNE DOPR. ZNAČENÍ
  - HRANICE STAVBY
- 
- ULČNÍ VPUSTI (OV) □ ULČNÍ VPUSTI NOVÁ
  - STÁVAJÍCÍ ULČNÍ VPUSTI
- 
- MĚSTSKÝ MOBILIÁR
  - LAVIČKA
  - BOKY NA POPELICE
- 
- POVRCHY NOVÉ
  - HROZDKA - ASFALT KRYTÍ
  - CHODNÍK DLÁŽĚNÝ
  - PARKOVACÍ ZÁLIV - DLÁŽBA
  - SLEZDO SOUŠEDNÍ NEMOVITOSTI - DLÁŽBA
  - ZELENĚ
  - HMAŤOVÉ PRVKY PRO NEVĚDOMÉ A SLABOZRÁKÉ
  - NEHMATNÝ KONTRASTNÍ PAS

**LEGENDA - AKTUALIZACE ZAMĚŘENÍ 12/2019**

- ZAMĚŘENÍ

**LEGENDA - STÁVAJÍCÍ STAV**

- HRANICE POZEMKŮ DLE KN
- STÁVAJÍCÍ OBRUBA

Výškový systém Bpv Souřadnicový systém S-JTSK		
OBOR	JMÉNO STUDENTA	
Dopravní systémy a technika	Bc. Josef M. Čučřík	
ROČNÍK	2019/2020	
AKCE :		
<b>DIPLOMOVÁ PRÁCE</b> Studie ulice Brázdímská v Brandýse nad Labem		
OBSAH :	FORMÁT	
SITUACE DOPRAVNÍHO ZNAČENÍ – VARIANTA 3	4x4	
část 2	MĚŘÍTKO	1:500
	ČÍSLO PŘÍLOHY	6.5.2