


SO 101 - Přeložka silnic I/9 a I/13 km 0,000 00 - km 0,996 76

KATASTRÁLNÍ ÚZEMÍ: Svoboda
OKRES: Česká Lípa
KRAJ: Liberecký

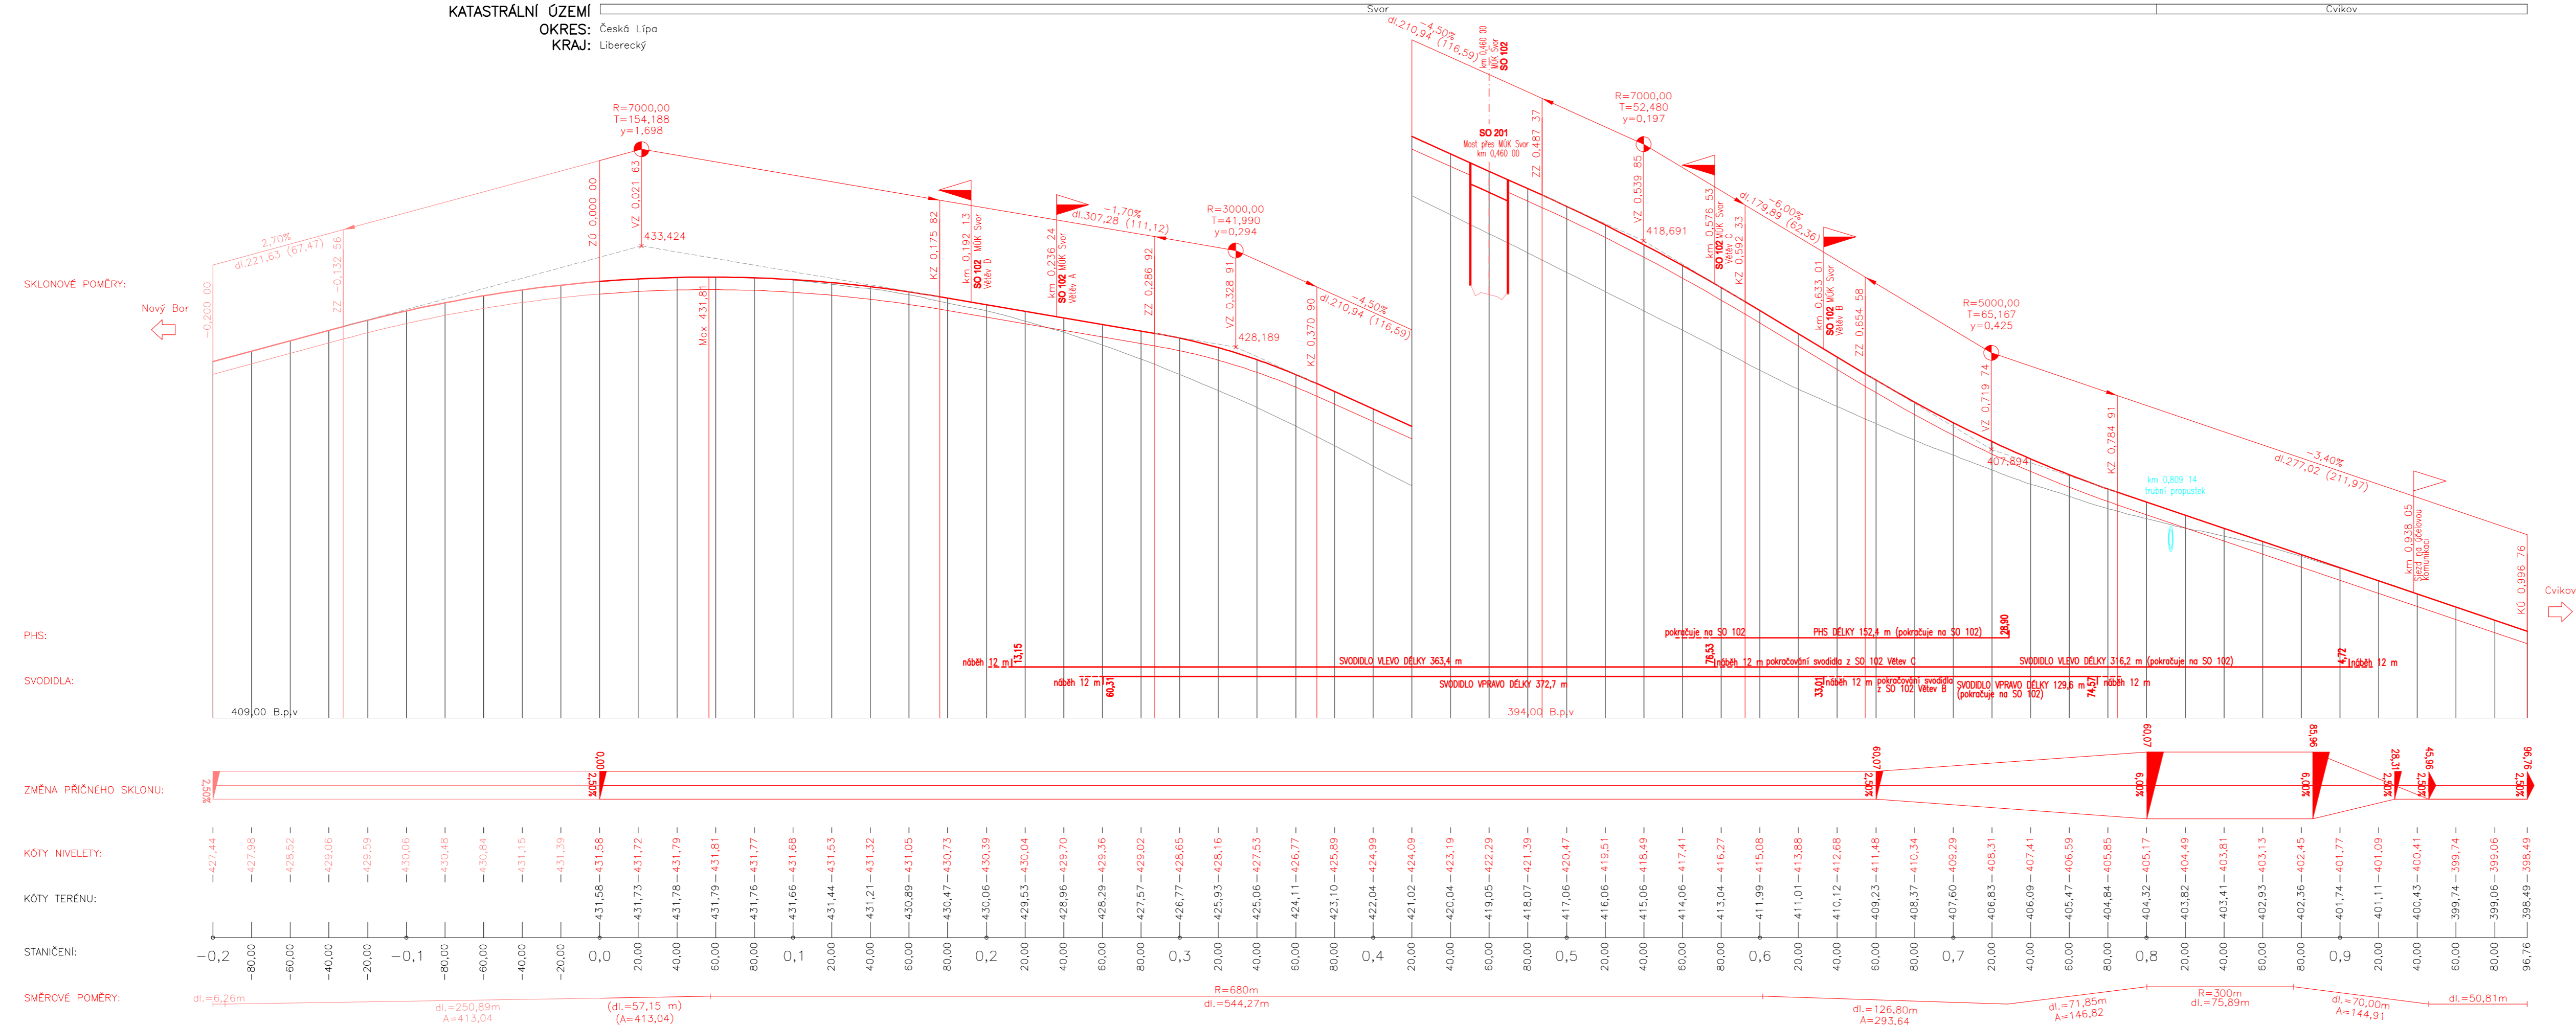

- Podélné profily - díl 1**
SO 101 - Přeložka silnic I/9 a I/13
- Podélné profily - díl 2**
SO 102 - MÚK Svoboda
- Podélné profily - díl 3**
SO 103 - Obchvat obce Svoboda
SO 104 - Napojení obce Svoboda
SO 105 - Přeložka silnice III/26842
SO 106 - Polní cesta ke hřbitovu
SO 107 - Přeložka komunikace u Boberského potoka

Souřadnicový systém JTSK Výškový systém Bpv

ČESKÉ VYSOKÉ UČENÍ TECHNICKÉ V PRAZE
FAKULTA DOPRAVNÍ



Vypracoval Bc. Jan Skočdopole	Akademický rok 2019/2020	Typ práce Diplomová práce
Vedoucí práce Ing. Tomáš Honc	Ústav K612 - Ústav dopravních systémů	Měřítko 1:2 000/200
Název práce Přestavba křižovatky I/9 Svoboda		Formát 5x A4
Název přílohy Podélné profily - díl 1		Číslo přílohy 3.1