

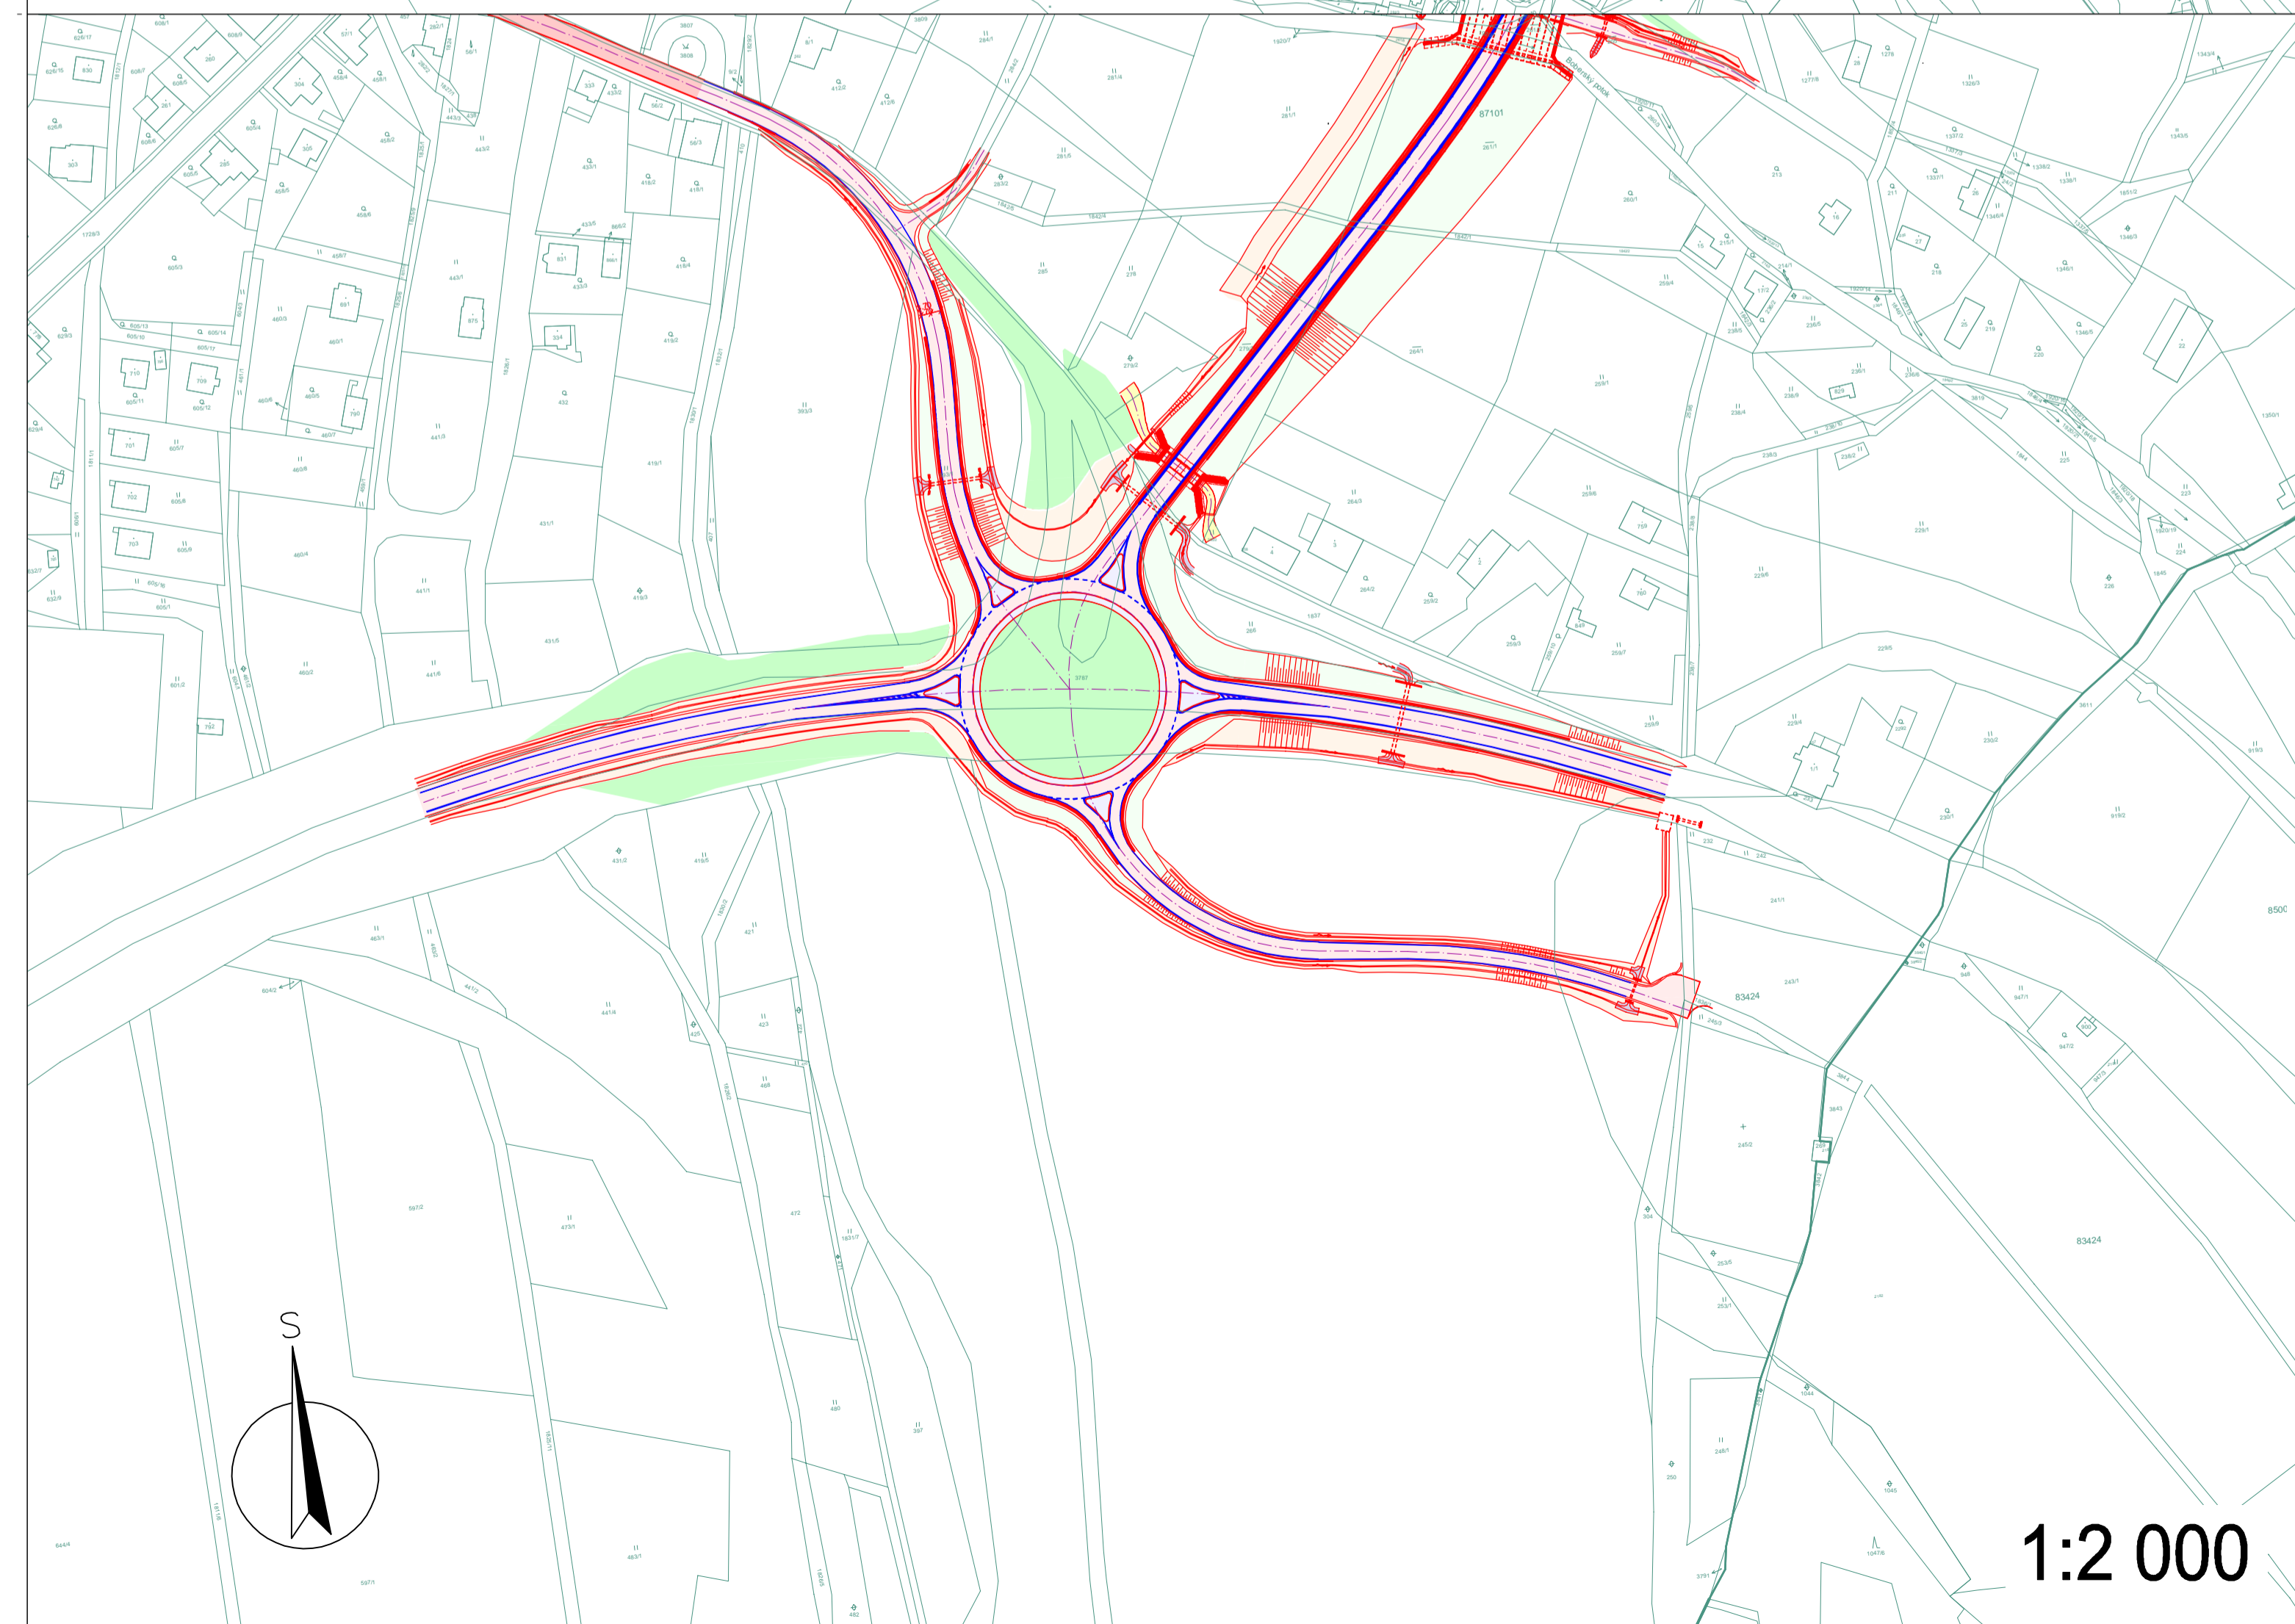


VARIANTA ŘSD

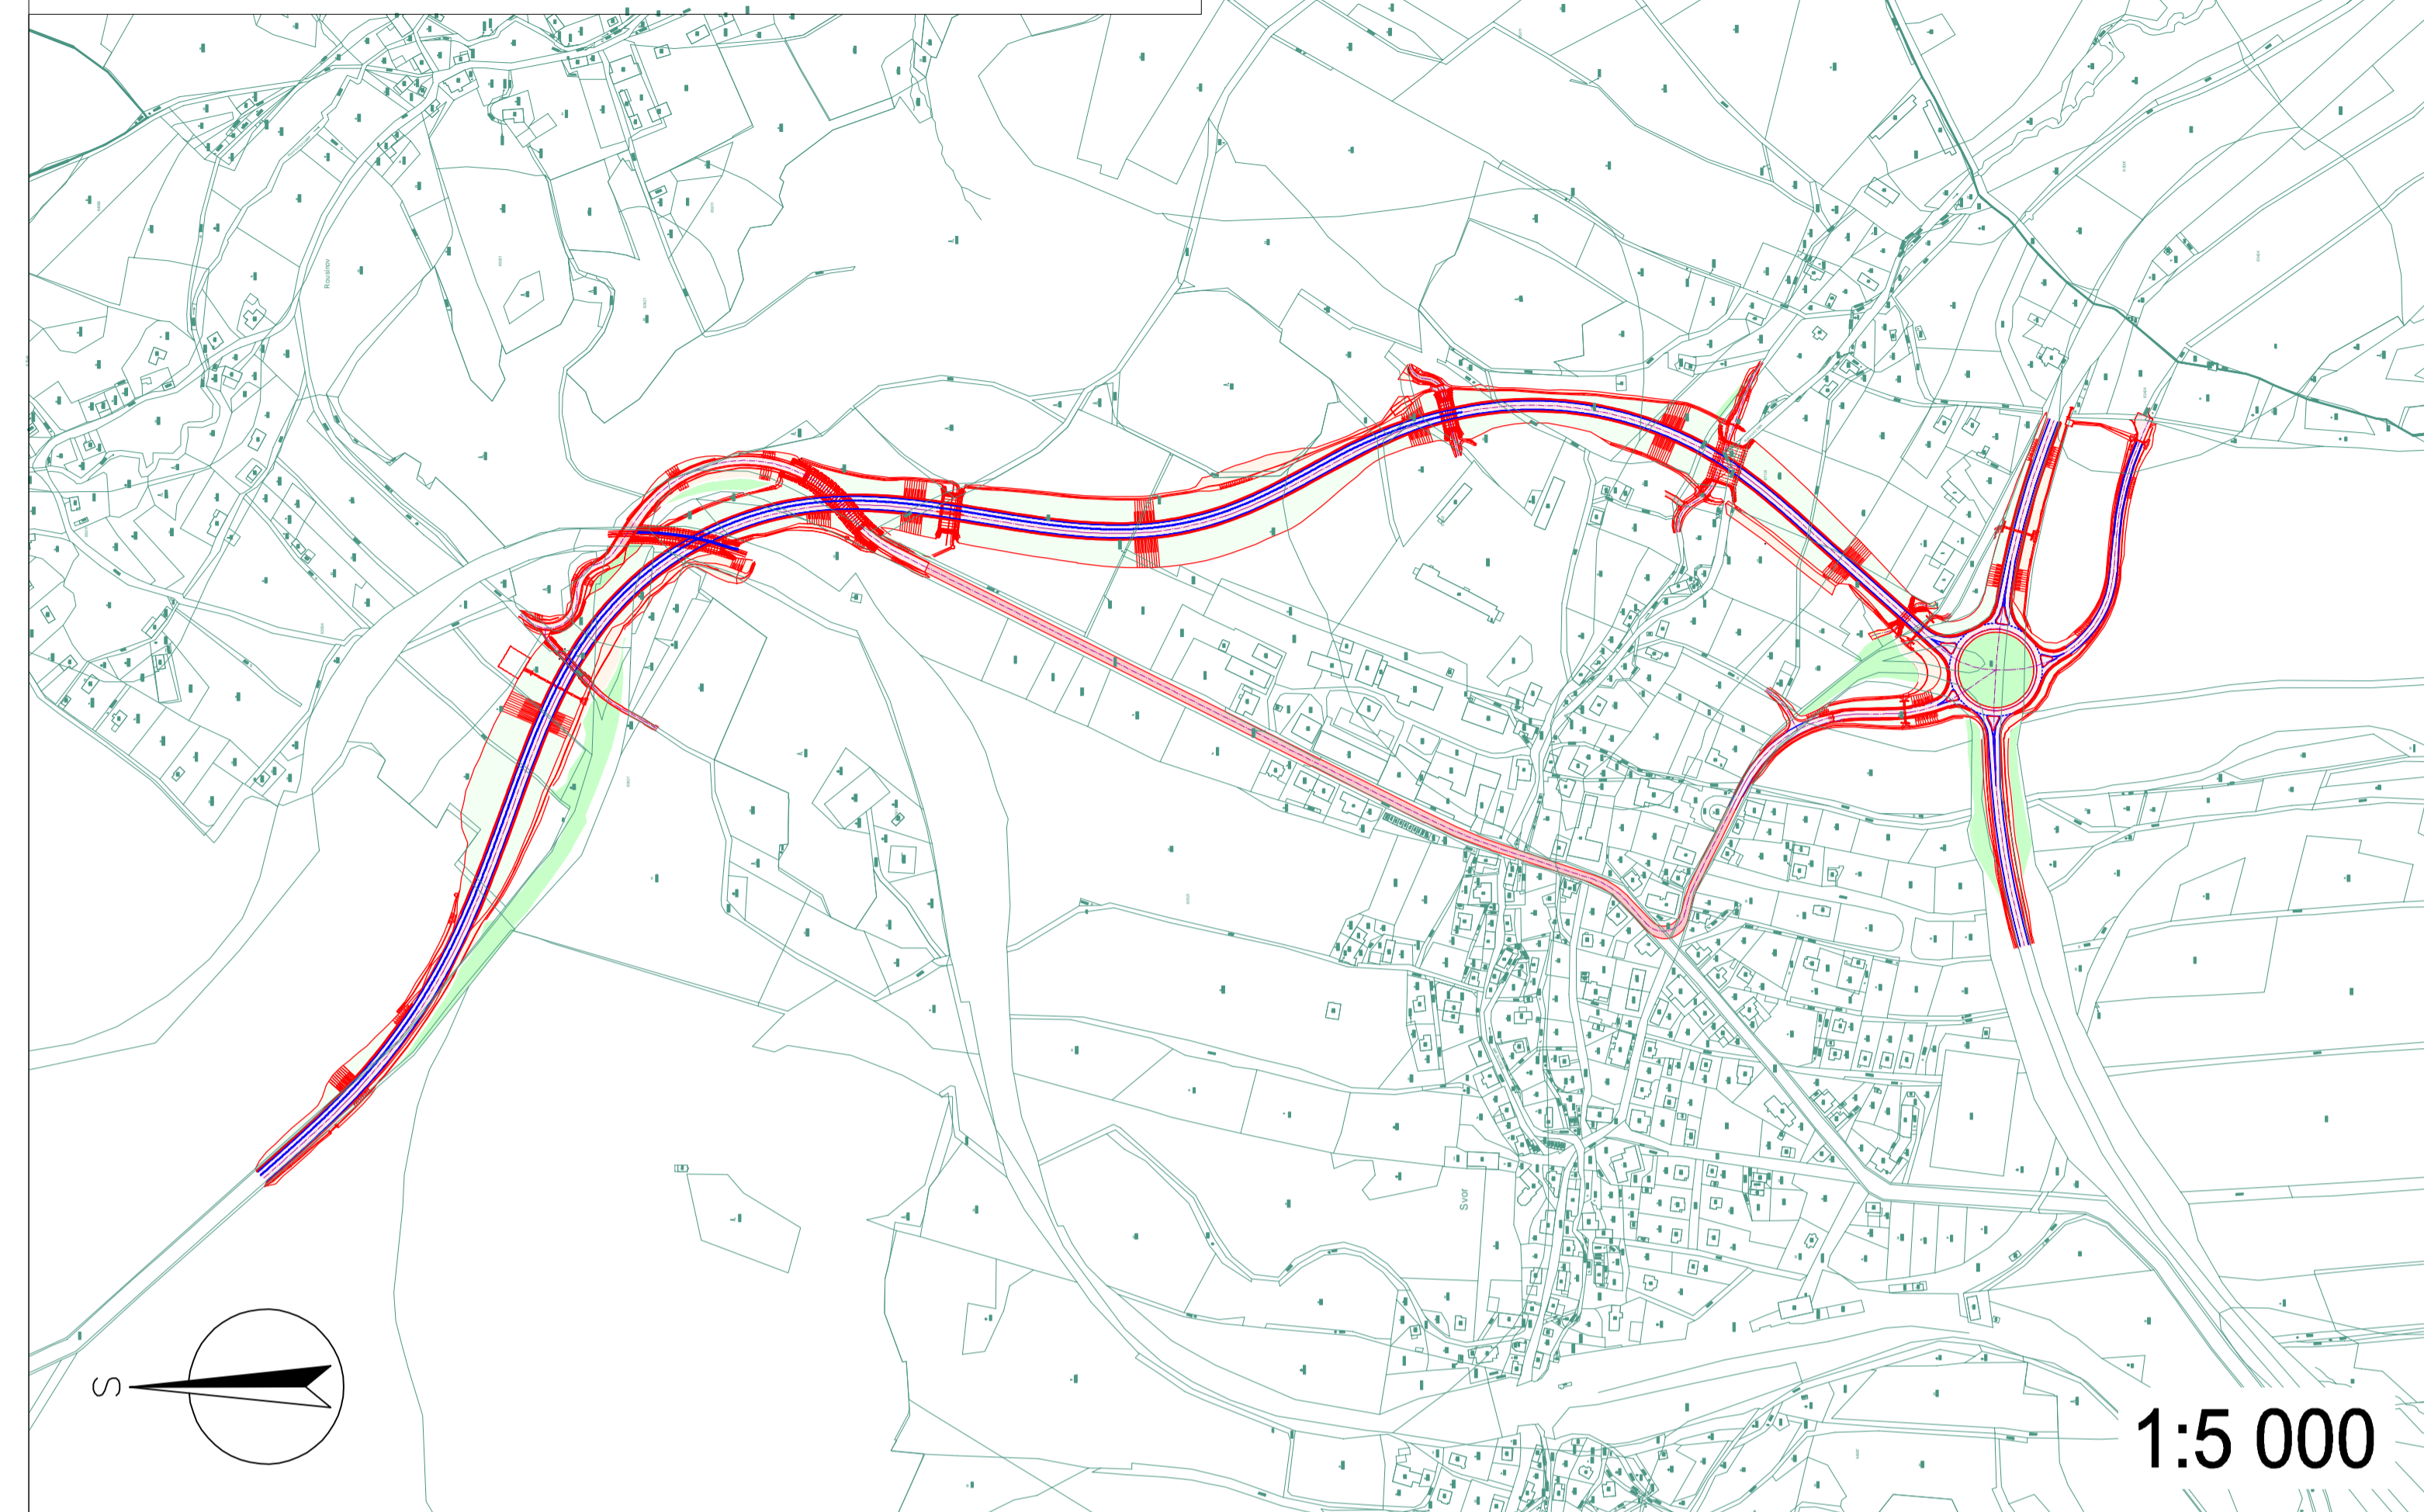

VARIANTA DIPLOMOVÁ PRÁCE

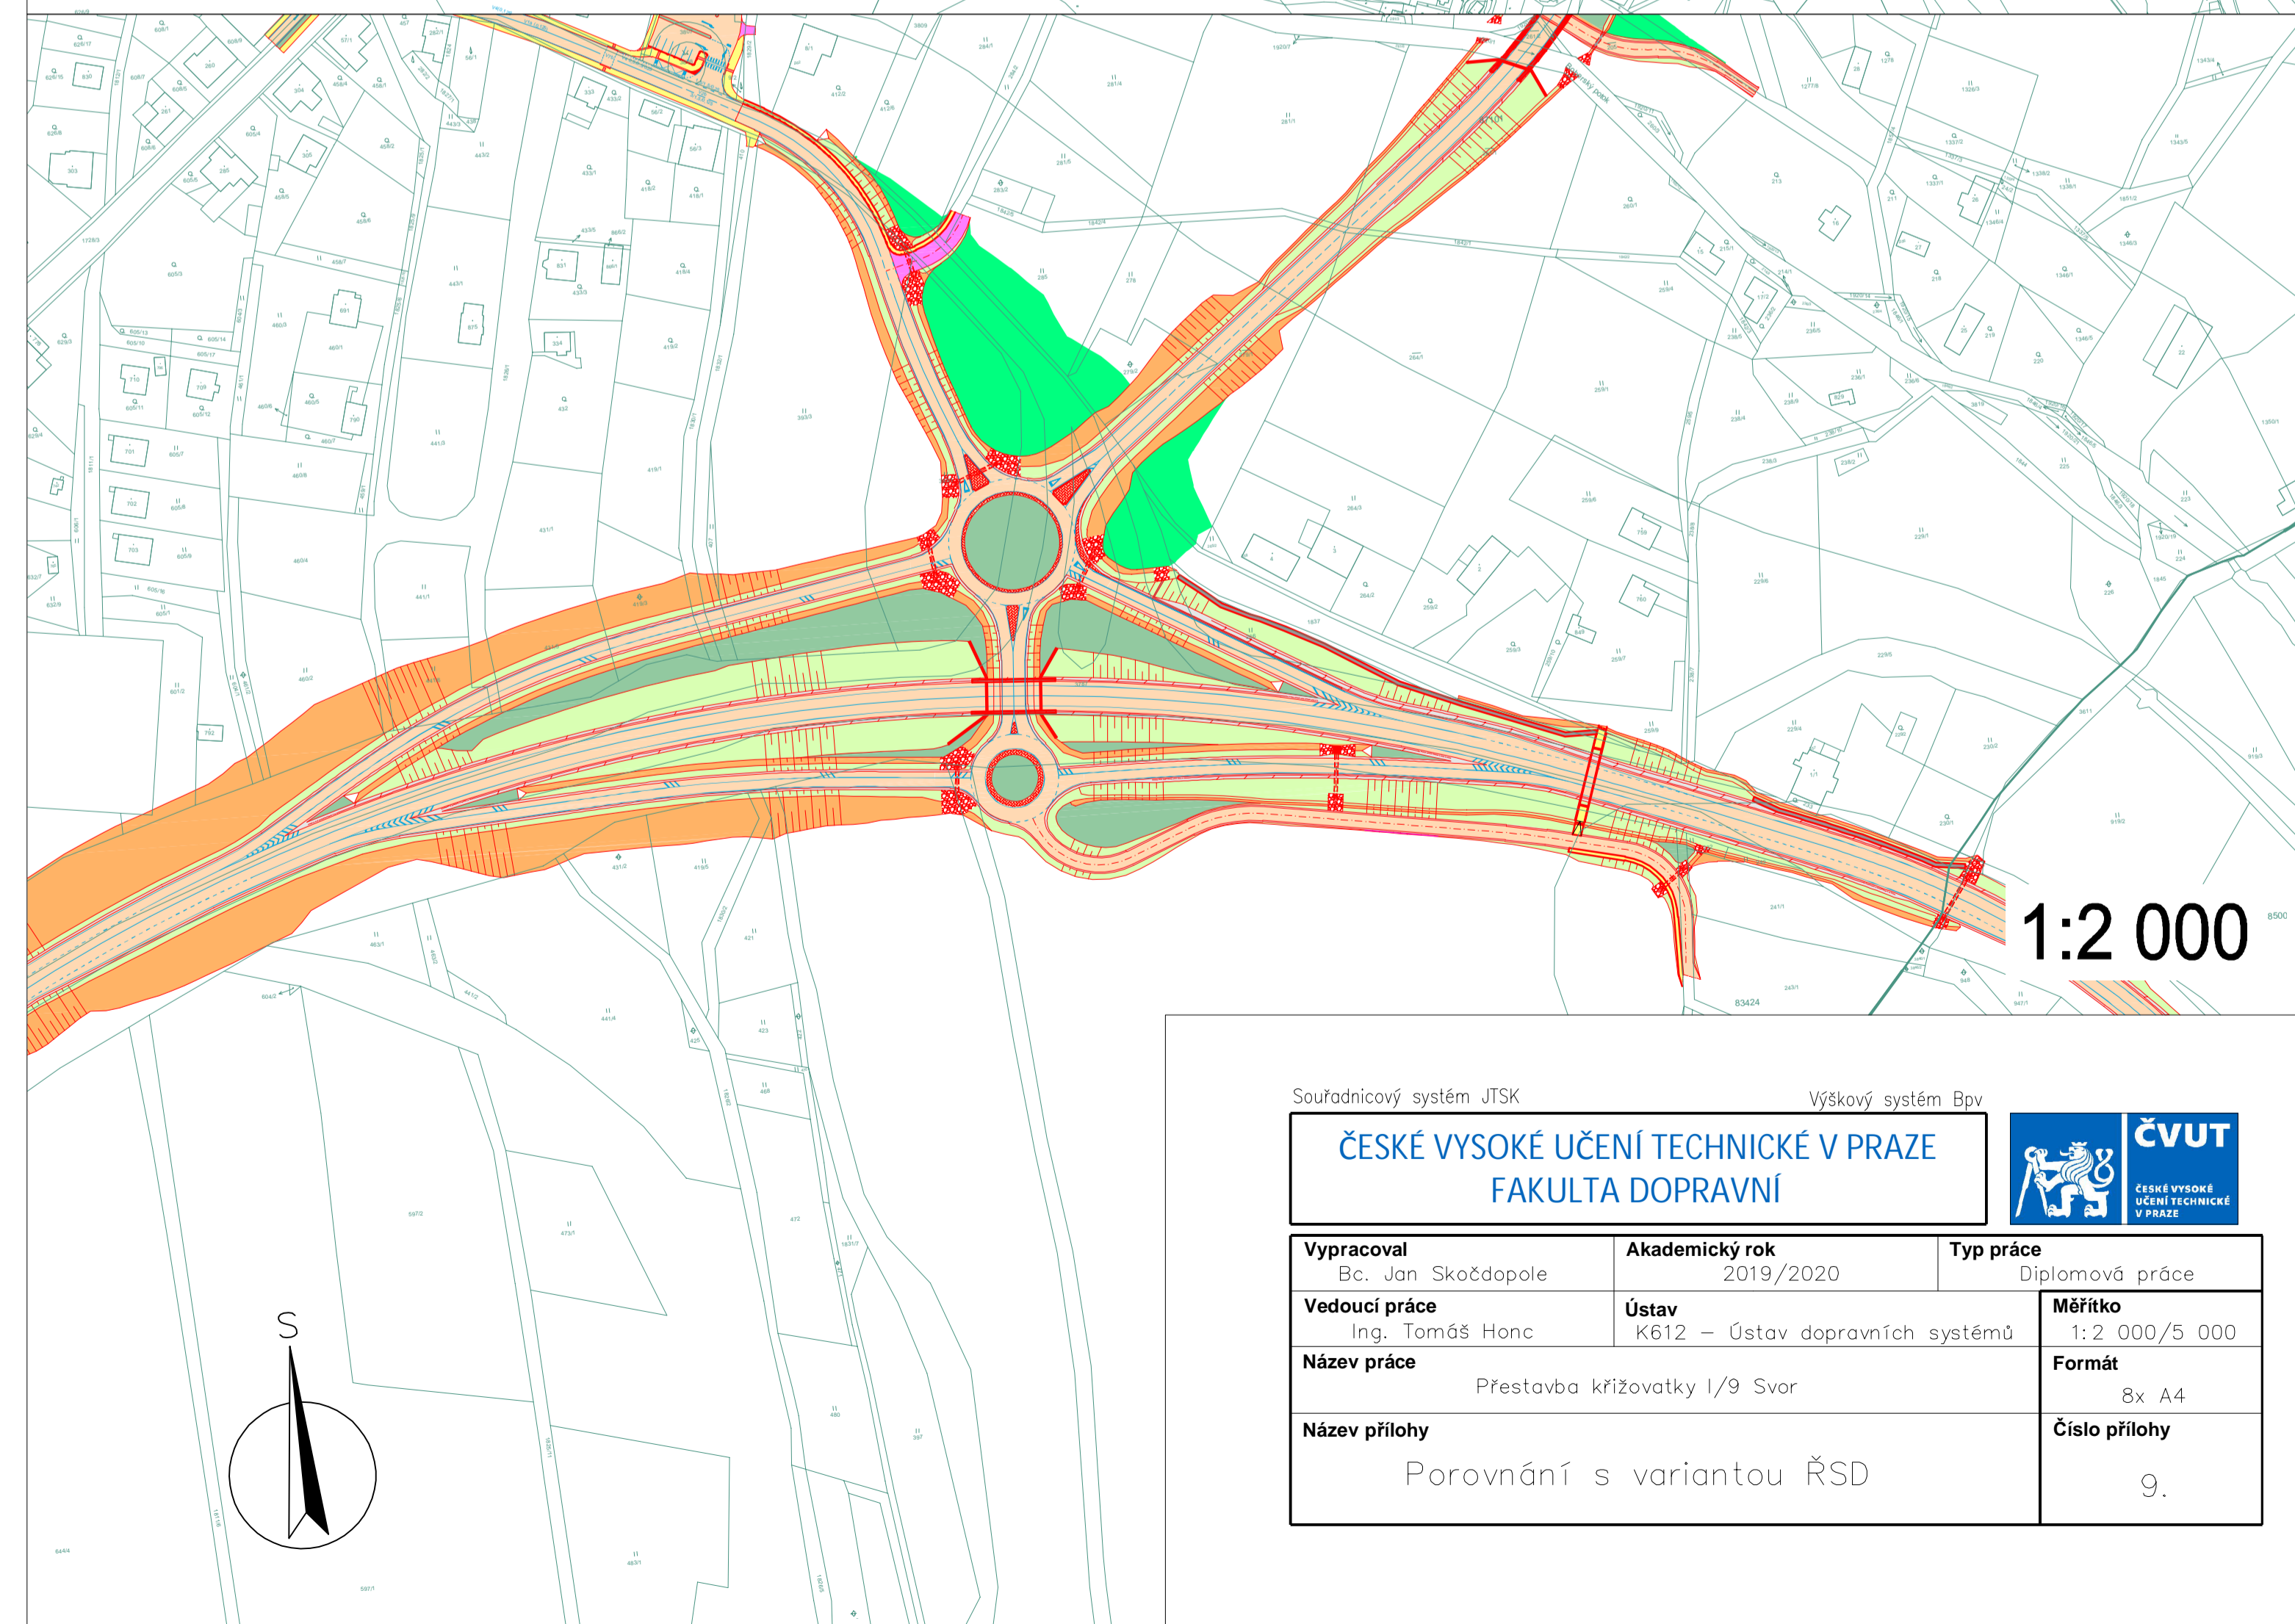

Souřadnicový systém JTSK Výškový systém Bpv

ČESKÉ VYSOKÉ UČENÍ TECHNICKÉ V PRAZE
FAKULTA DOPRAVNÍ



| | | |
|--|---|-------------------------------------|
| Vypracoval Bc. Jan Skočdopole | Akademický rok 2019/2020 | Typ práce Diplomová práce |
| Vedoucí práce Ing. Tomáš Honc | Ústav K612 – Ústav dopravních systémů | Měřítko 1:2 000/5 000 |
| Název práce Přestavba křižovatky I/9 Svr | | Formát 8x A4 |
| Název přílohy Porovnání s variantou ŘSD | | Číslo přílohy 9. |