


LEGENDA:

- TT NOVÉ VEDENÍ
- TT STÁVAJÍCÍ STAV
- ▭ TRAMVAJOVÁ ZASTÁVKA – NOVÝ STAV
- TRAMVAJOVÁ ZASTÁVKA – STÁVAJÍCÍ


- ZP – PARKY HISTORICKÉ ZAHRADY A HŘBITOVY
- ZMK – ZELEŇ MĚSTSKÁ A KRAJINNÁ
- IZ – IZOLAČNÍ ZELEŇ
- SV-C – VŠEOBECNÉ SMÍŠENÉ

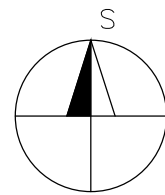

ČESKÉ VYSOKÉ UČENÍ TECHNICKÉ V PRAZE  
 Fakulta stavební, Thákurova 7, Praha 6, 166 29


Katedra železničních staveb

|               |                  |                              |
|---------------|------------------|------------------------------|
| VYPRACOVAL    | Roman Švadlena   | OBOR: Stavební inženýrství   |
| VEDOUcí PRÁCE | Ing. Ondřej Bret | Konstrukce a dopravní stavby |

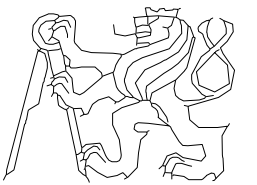

|         |  |
|---------|--|
| AKCE:   | TRAMVAJOVÁ TRÁŤ<br>BÍLÁ HORA–REINEROVA |
| VÝKRES: | SITUACE V ÚZEMNÍM PLÁNU<br>Varianta 1  |


|                  |             |
|------------------|-------------|
| BAKALÁŘSKÁ PRÁCE |             |
| TISK.FORMÁT      | 507x297     |
| MĚŘITKO          | 1:2500      |
| DATUM            | 23. 5. 2020 |
| Č. VÝKR.:        | 6.1         |

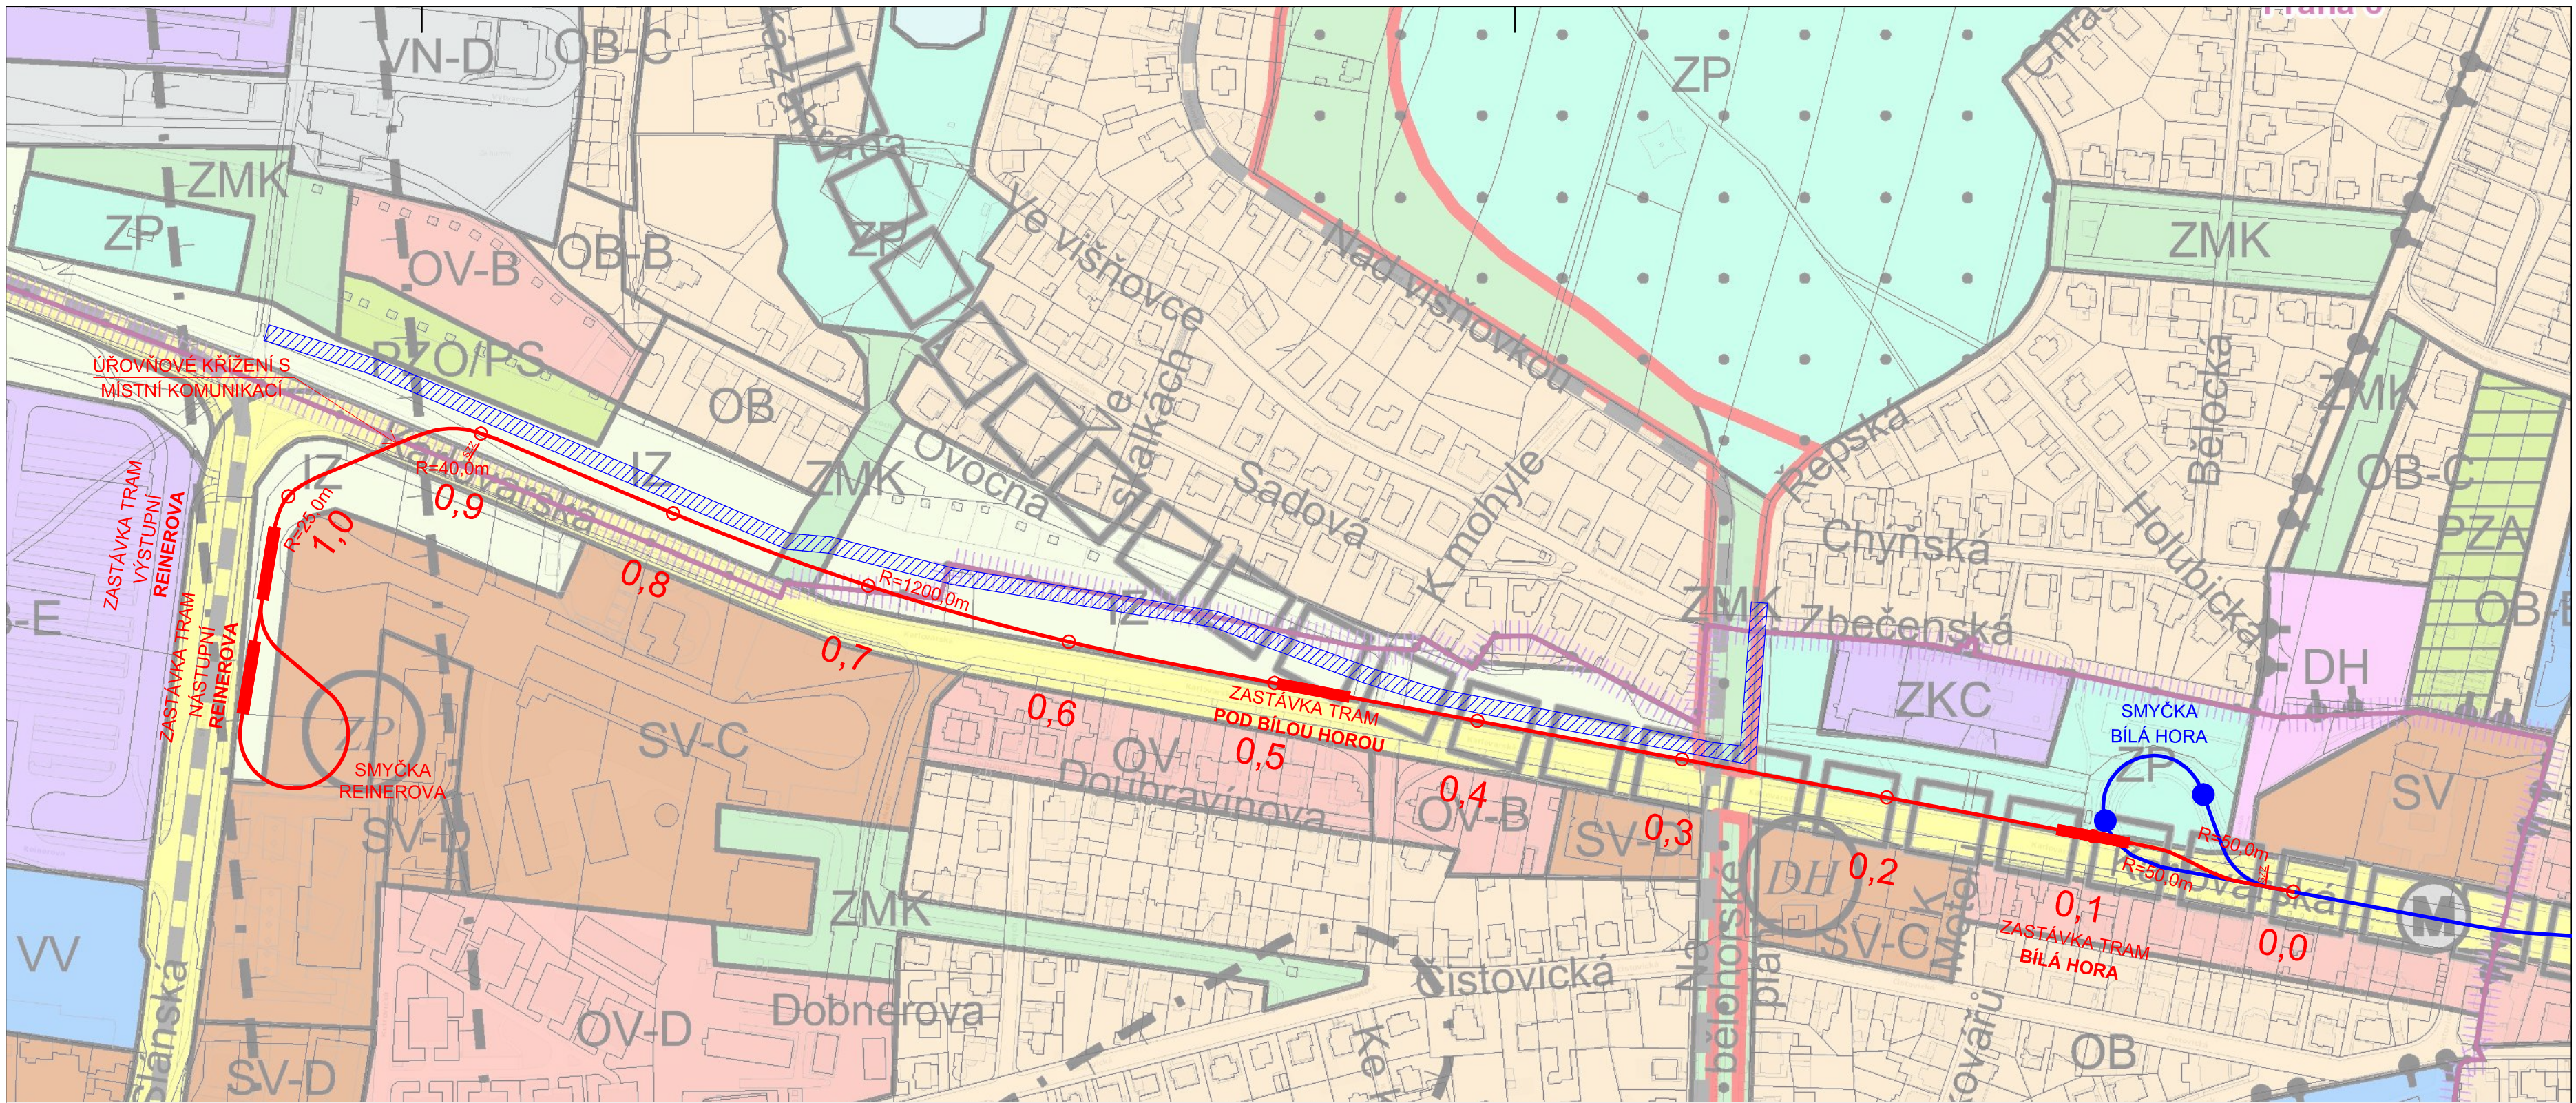

LEGENDA:

- TT NOVÉ VEDENÍ
- TT STÁVAJÍCÍ STAV
- TRAMVAJOVÁ ZASTÁVKA – NOVÝ STAV
- TRAMVAJOVÁ ZASTÁVKA – STÁVAJÍCÍ
- OCHRANNÉ PÁSMA VODOVODU


- ZP – PARKY HISTORICKÉ ZAHRADY A HŘBITOVY
- ZMK – ZELEŇ MĚSTSKÁ A KRAJINNÁ
- IZ – IZOLAČNÍ ZELEŇ
- SV-C – VŠEOBECNÉ SMÍŠENÉ

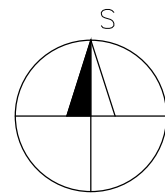

ČESKÉ VYSOKÉ UČENÍ TECHNICKÉ V PRAZE  
 Fakulta stavební, Thákurova 7, Praha 6, 166 29

Katedra železničních staveb

|               |                  |                              |
|---------------|------------------|------------------------------|
| VYPRACOVAL    | Roman Švadlena   | OBOR: Stavební inženýrství   |
| VEDOUCÍ PRÁCE | Ing. Ondřej Bret | Konstrukce a dopravní stavby |

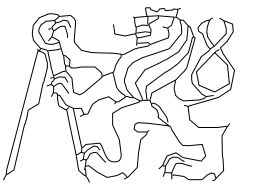

AKCE: **TRAMVAJOVÁ TRÁŤ  
 BÍLÁ HORA–REINEROVA**

VÝKRES: **SITUACE V ÚZEMNÍM PLÁNU  
 Varianta 2**

|                  |             |
|------------------|-------------|
| BAKALÁŘSKÁ PRÁCE |             |
| TISK.FORMÁT      | 507x297     |
| MĚŘITKO          | 1:2500      |
| DATUM            | 23. 5. 2020 |
| Č. VÝKR.:        | <b>6.2</b>  |