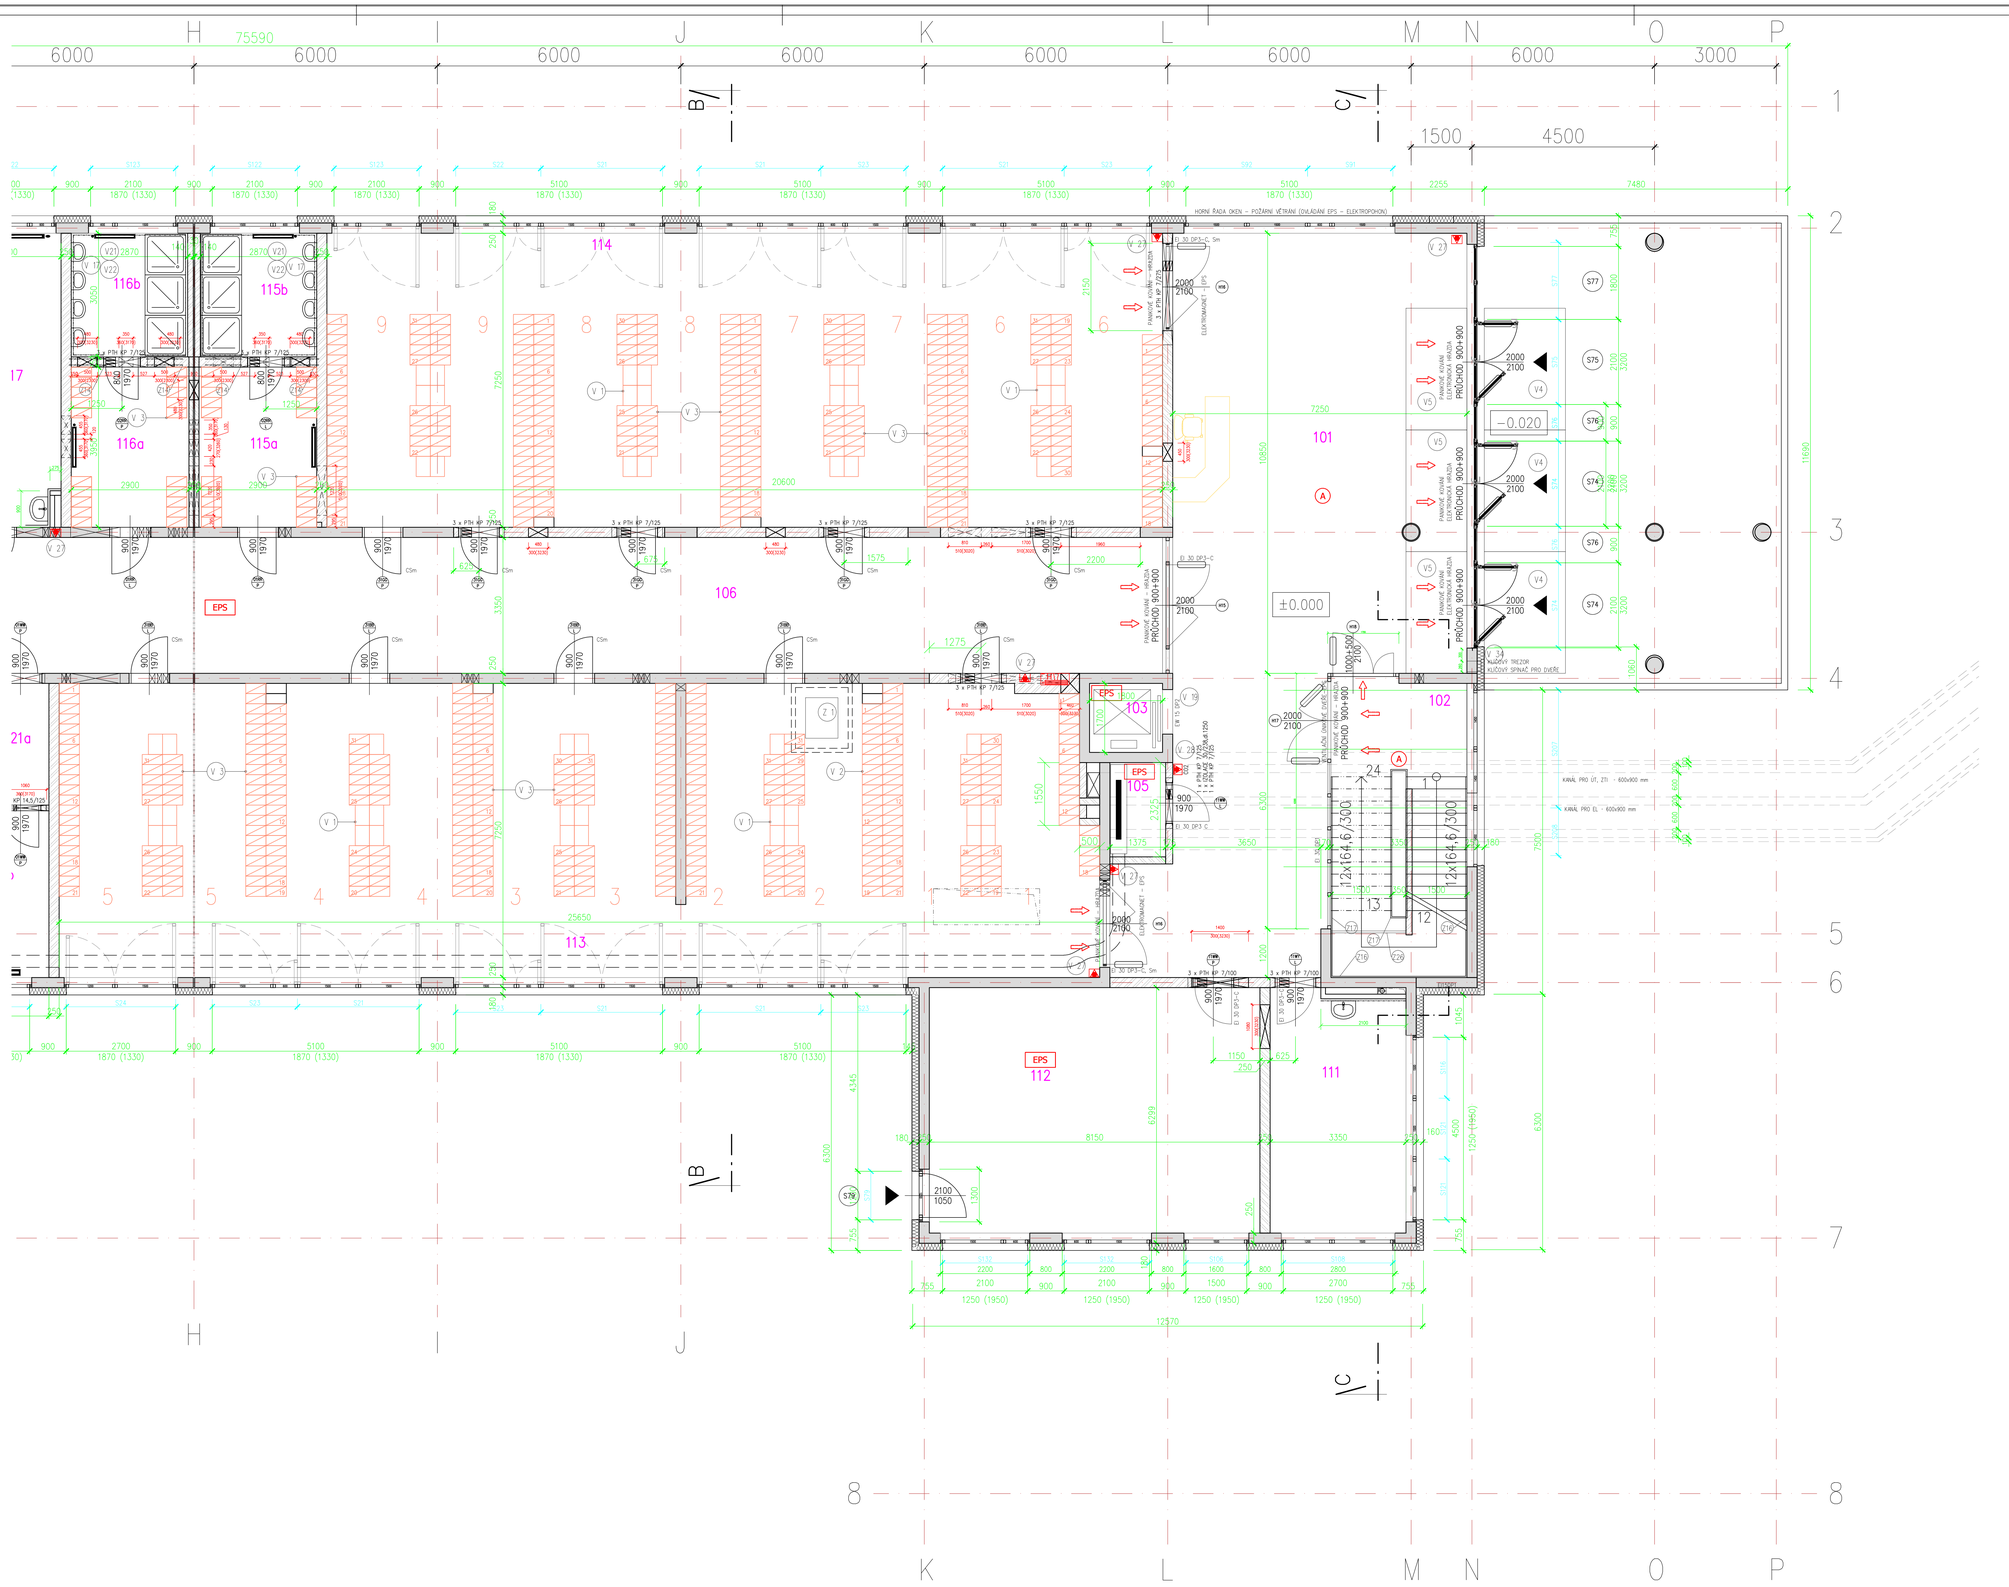
HORNÍ ŘADA OKEN – POŽÁRNĚ VĚTRANÍ (OVLÁDÁNÍ EPS – ELEKTROPOHON)
EPS
ELEKTROMAGNET – EPS
KLÁVESOVÝ TREZOR KLÍČOVÝ SPÍNAČ PRO DVEŘE
116b
115b
116a
115a
114
113
112
111
106
101
102
103
105
21a
17
±0.000
-0.020
PRŮCHOD 900×900
12×164.6/300
