Půdorys 2.NP M 1:50

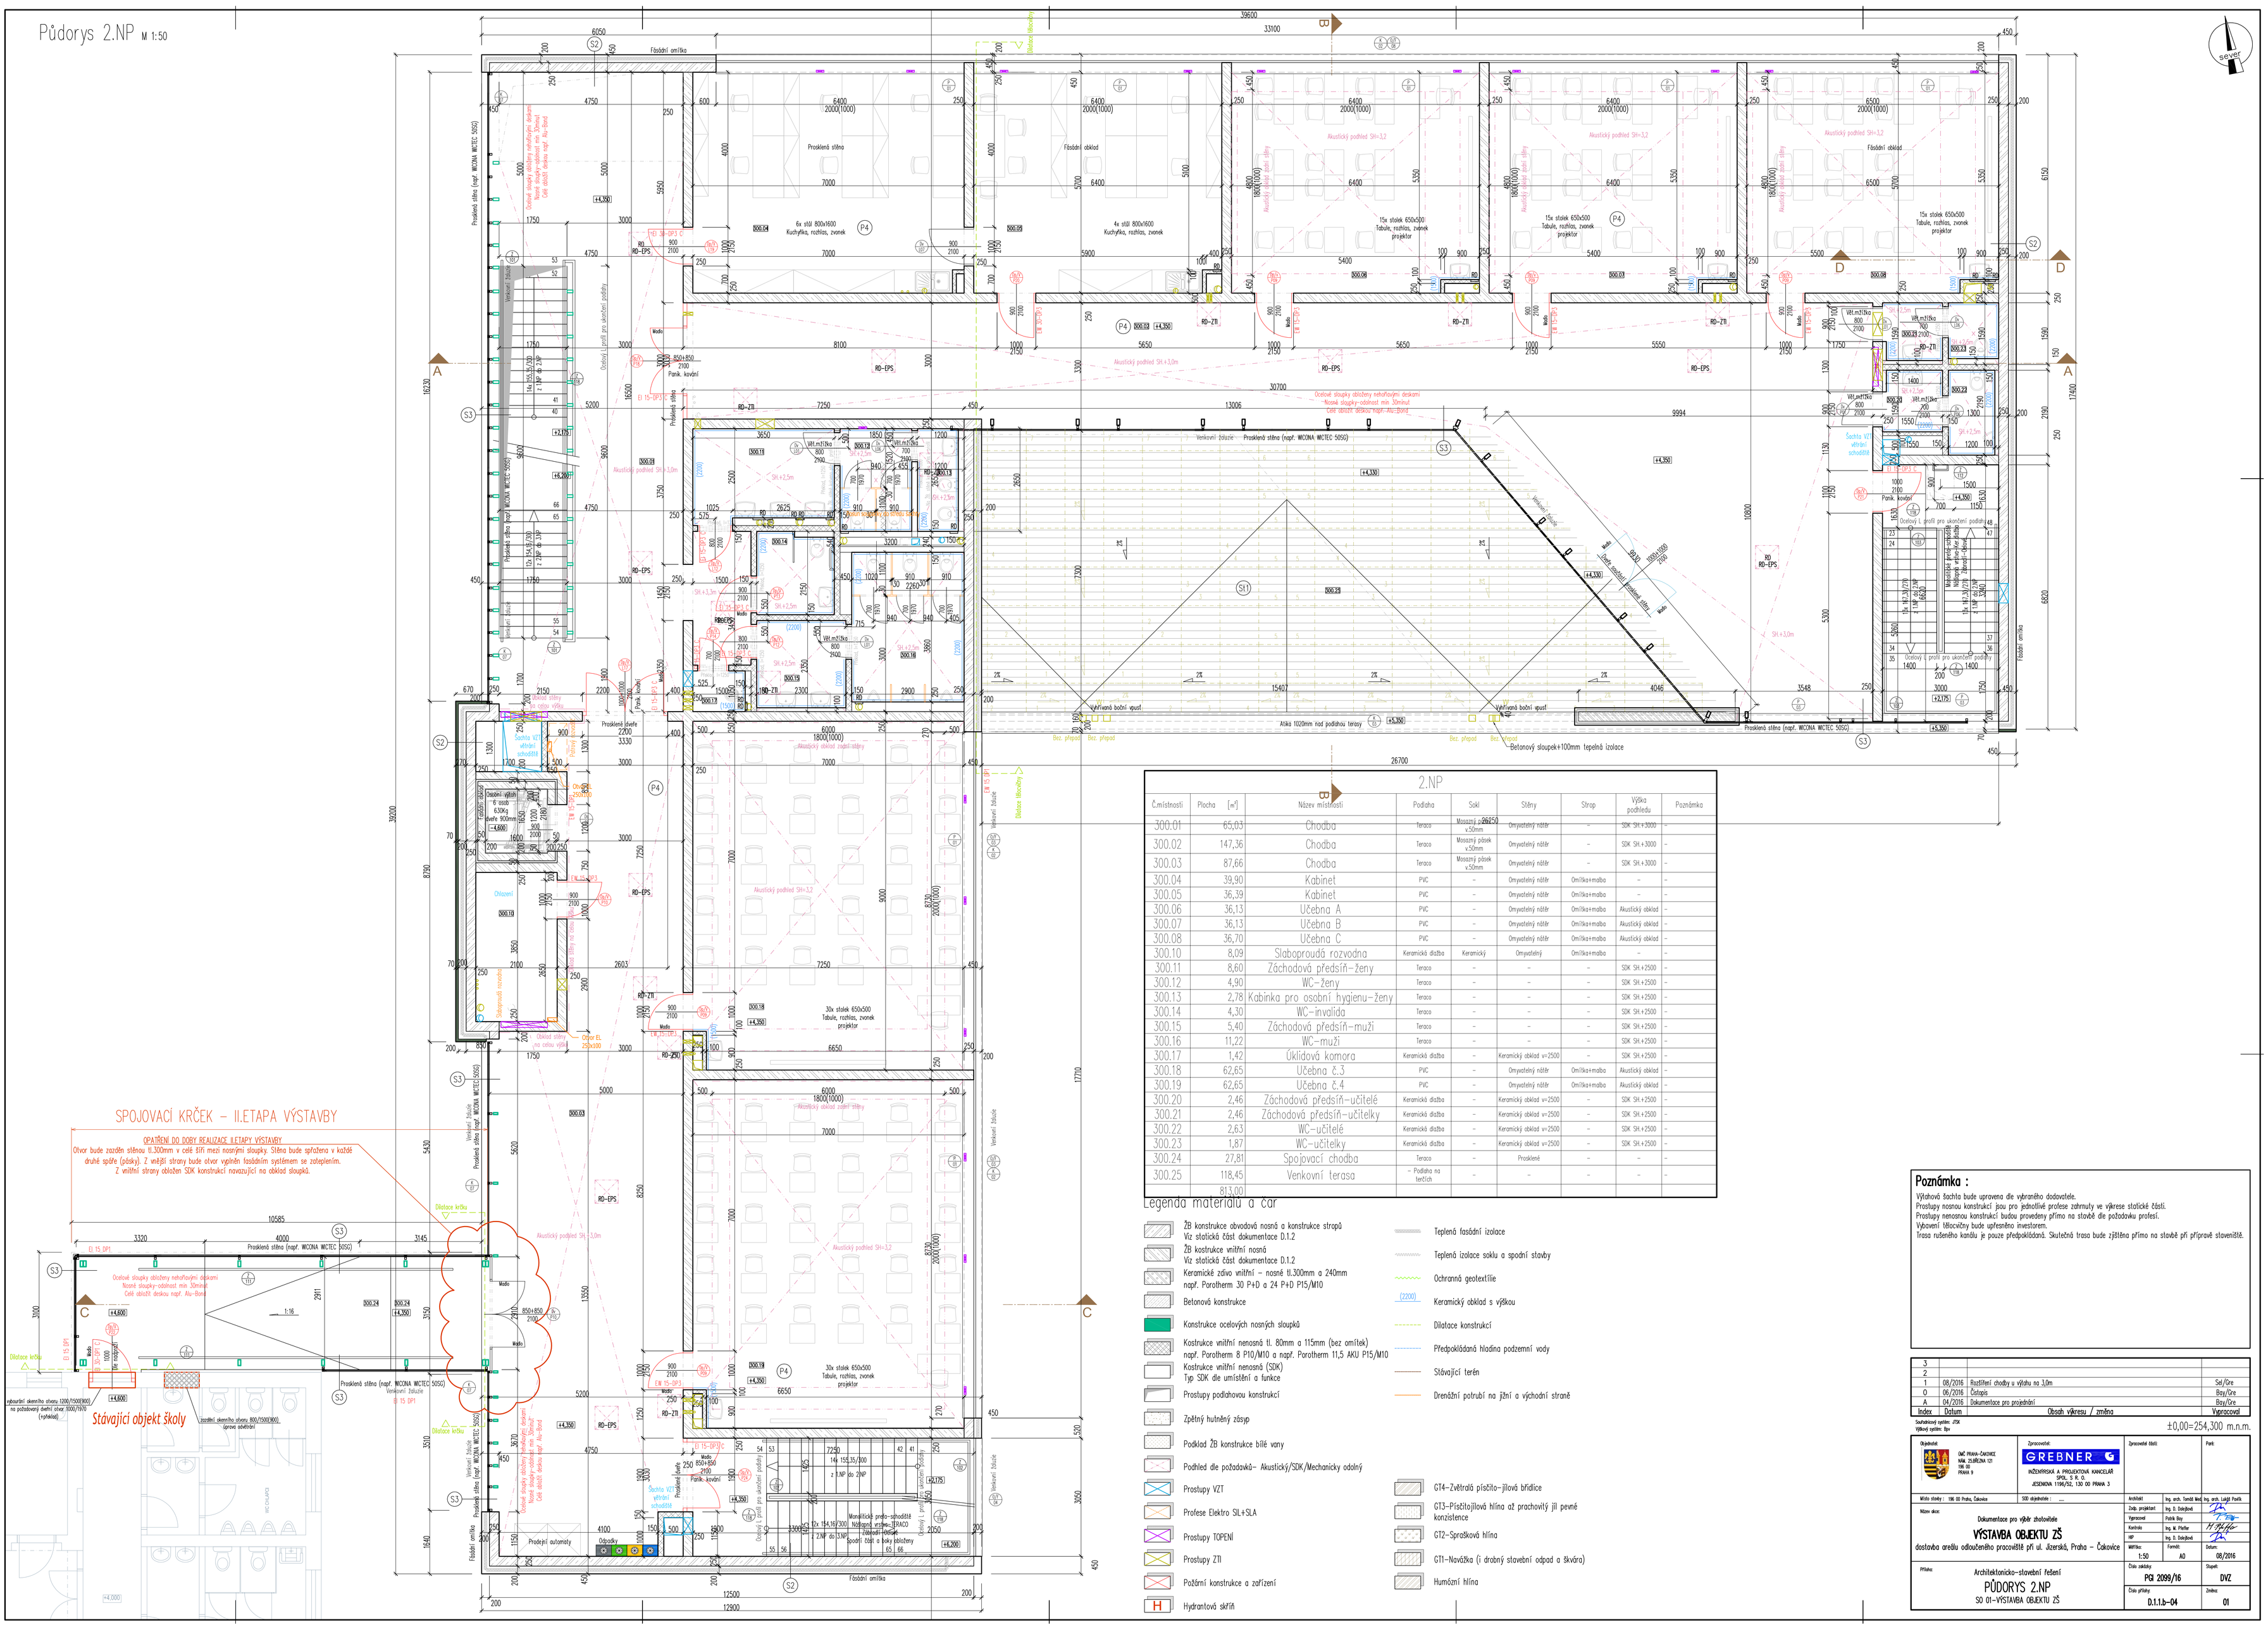
SPOJOVACÍ KRČEK – II.ETAPA VÝSTAVBY
OPATŘENÍ DO DOBY REALIZACE II.ETAPY VÝSTAVBY
Otvor bude zazděn stěnou tl.300mm v celé šíři mezi nosnými sloupky. Stěna bude spřažena v každé druhé spáře (pásky). Z vnější strany bude otvor vyplněn fasádním systémem se zateplením. Z vnitřní strany obložen SDK konstrukcí navazující na obklad sloupků.
Stávající objekt školy
Venkovní terasa
Venkovní žaluzie
Prosklená stěna (např. WICONA WICTEC 50SG)
Akustický podhled SH.+3,0m
Akustický podhled SH.+3,2
Atika 1020mm nad podlahou terasy +5,380
Betonový sloupek+100mm tepelná izolace
Vyhřívaná boční vpusť
Dilatace krčku
Fasádní omítka
Fasádní obklad
Prosklené dveře
Prosklená stěna
Ocelové sloupky obložený nehořlavými deskami
Nosné sloupky-odstup min. 30mm!
Celé obložit deskou např. Riu-Board
Ocelové sloupky obložený nehořlavými deskami
Nosné sloupky-odstup min 30mm!
Celé obložit deskou např. Riu-Board
Dilatační profil pro ukončení podlahy
Dilatační profil pro ukončení podlahy
Dilatační profil pro ukončení podlahy