
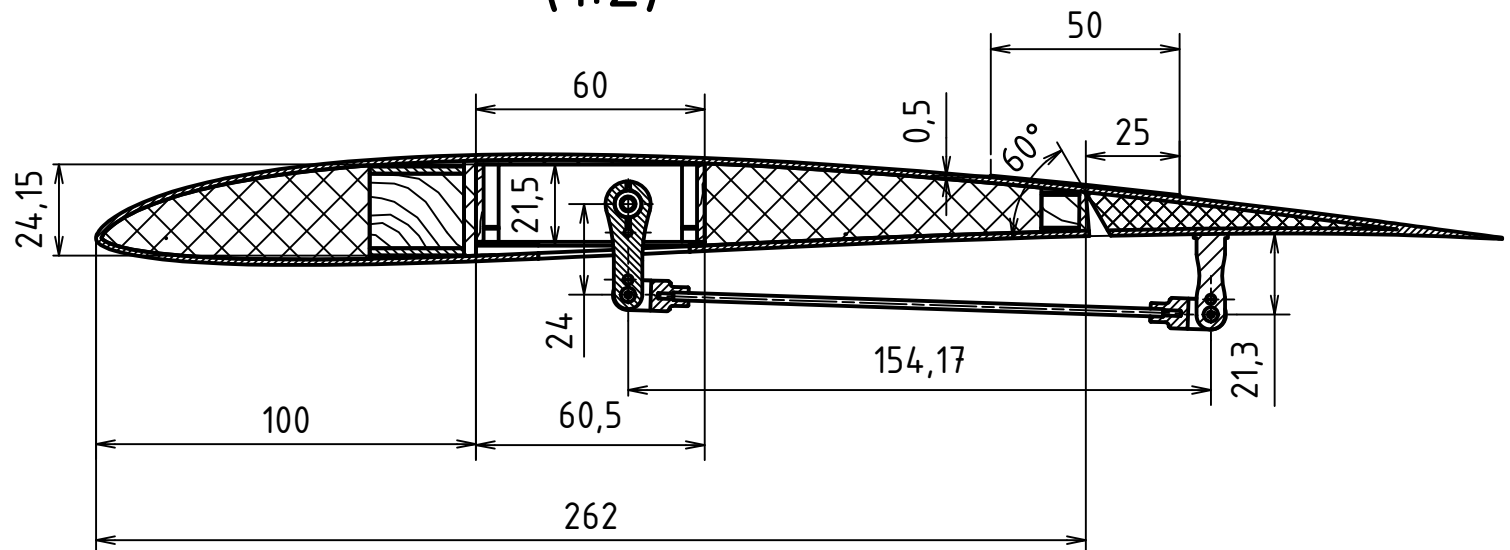


(1:10)

A-A
(1:2)

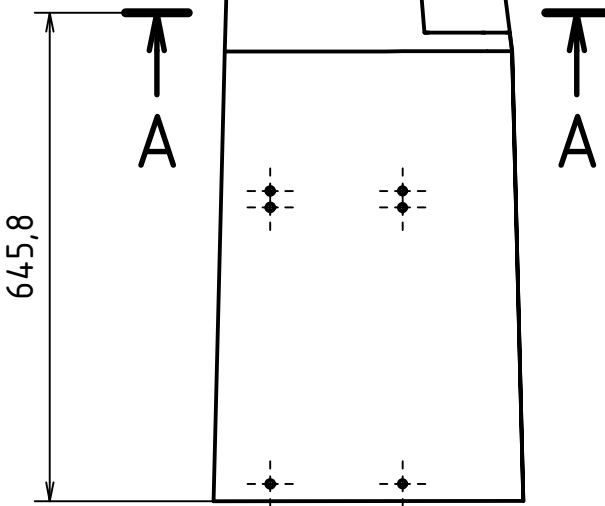

	Autor	Datum	Podpis	Datum	HMOTNOST	Není k dispozici	MĚŘÍTKO
NAVRHL	Jan Pipek	15.5.2020	PŘEZK.		SESTAVA		1:10 (1:2)
KRESLIL	Jan Pipek	15.5.2020	SCHVÁLIL		KUSOVNÍK		PROMÍTÁNÍ: (ISO E)
ČESKÉ VYSOKÉ UČENÍ TECHNICKÉ V PRAZE FAKULTA STROJNÍ v5.0			NAZEV ŘEZ KŘIDÉLKEM A SERVEM ČÍSLO VÝKRESU BP-01-01-0005		TYP: LIST: 1 /		