



# PROMĚNA KULTURNÍHO DOMU 20' STOLETÍ NA KOMUNITNÍ CENTRUM STOLETÍ 21' KULTURNÍ DŮM V PŘIBYSLAVI

DIPLOMNÍ PROJEKT

SEMESTR  
AUTOR  
VEDOUČÍ PRÁCE

LS 2019-2020  
Bc. LEANID PŮVILA  
prof. Akad. arch. VLADIMÍR SOUKENKA

## KULTURNÍ DŮM PŘIBYSLAV / DEFINICE ZADÁNÍ


Město se snaží identifikovat s obcí, která má svou vlastní energii a energii, která je vstřícná a přátelská. Komunitní centrum je v široké vztáží prostředím a poskytuje nejen místo, ale také příležitost k vytvoření lepšího světa, kde lidé žijí a na něm jsou zájemci vstřícně a přátelsky, co-working, hudební nebo taneční studio, rodinné centrum atd.



## KULTURNÍ DŮM PŘIBYSLAV / HISTORIE













## POHLEDY / M 1:250

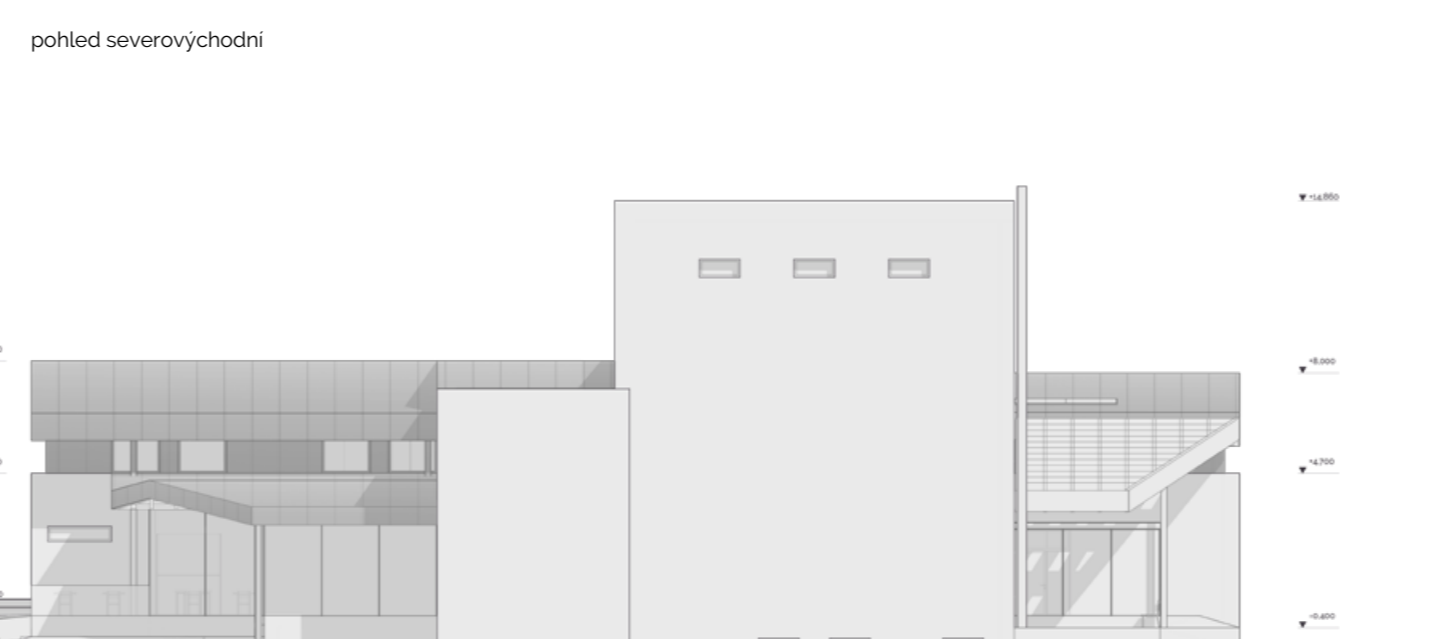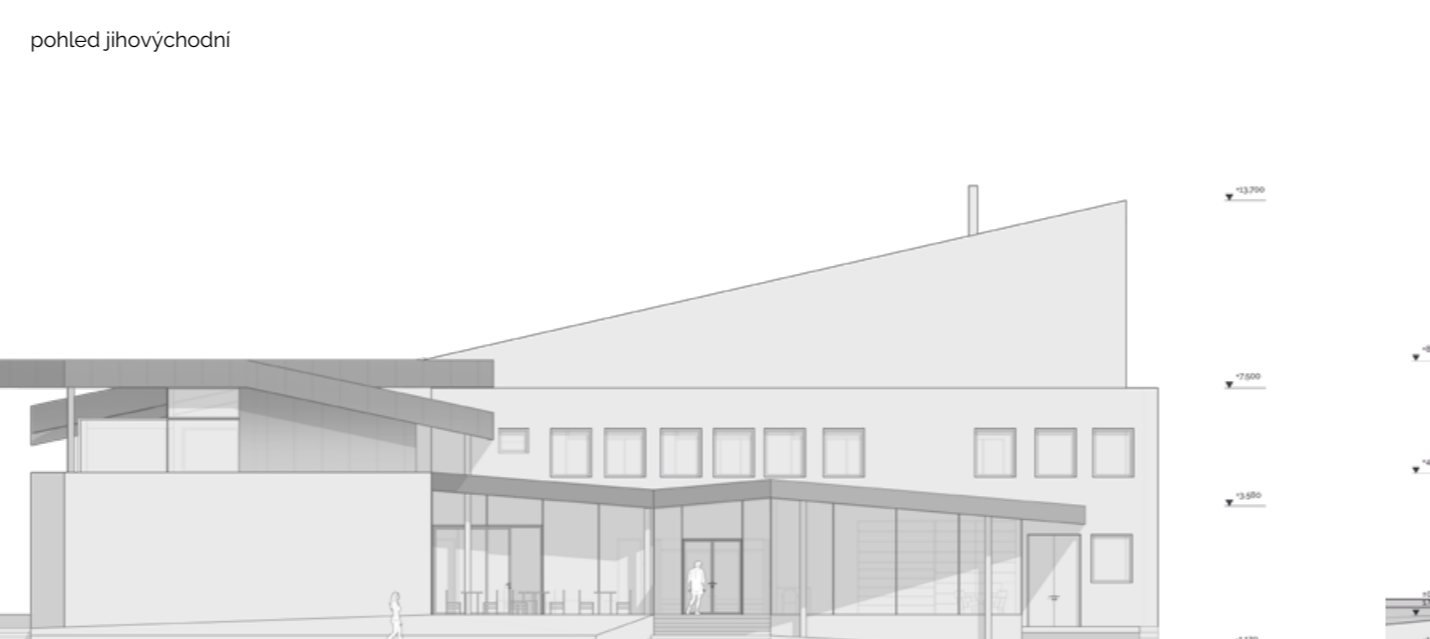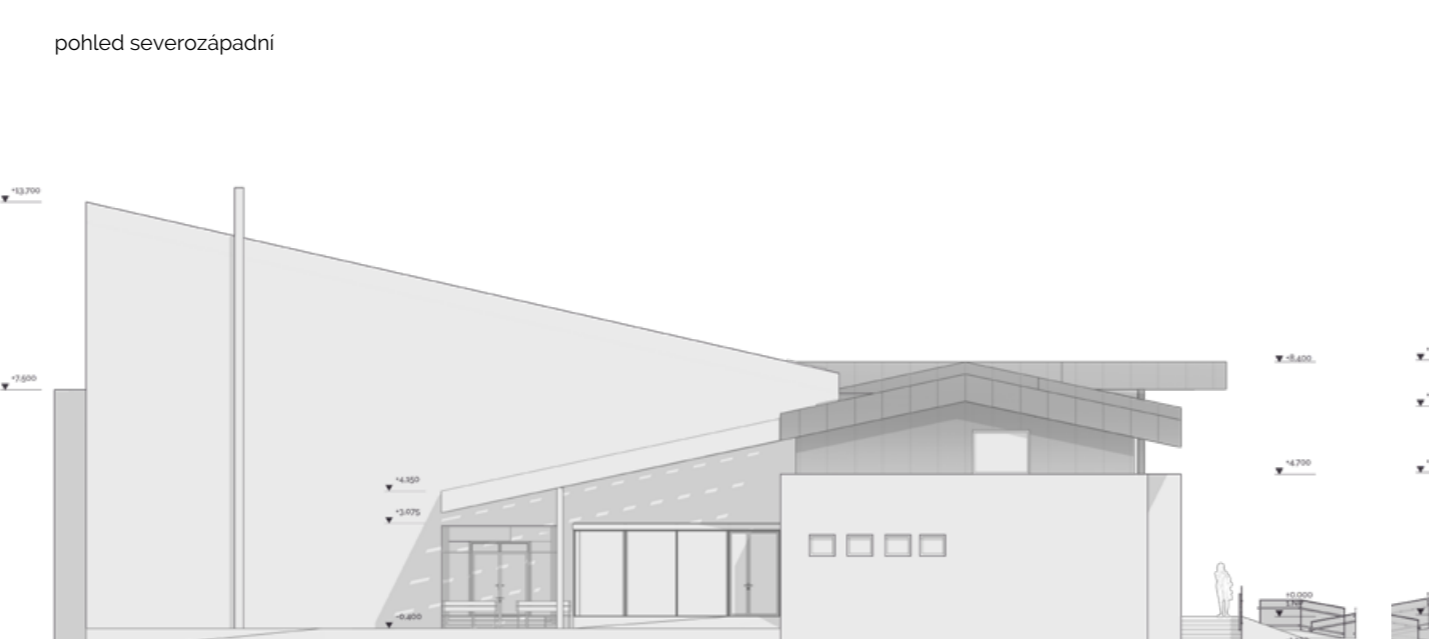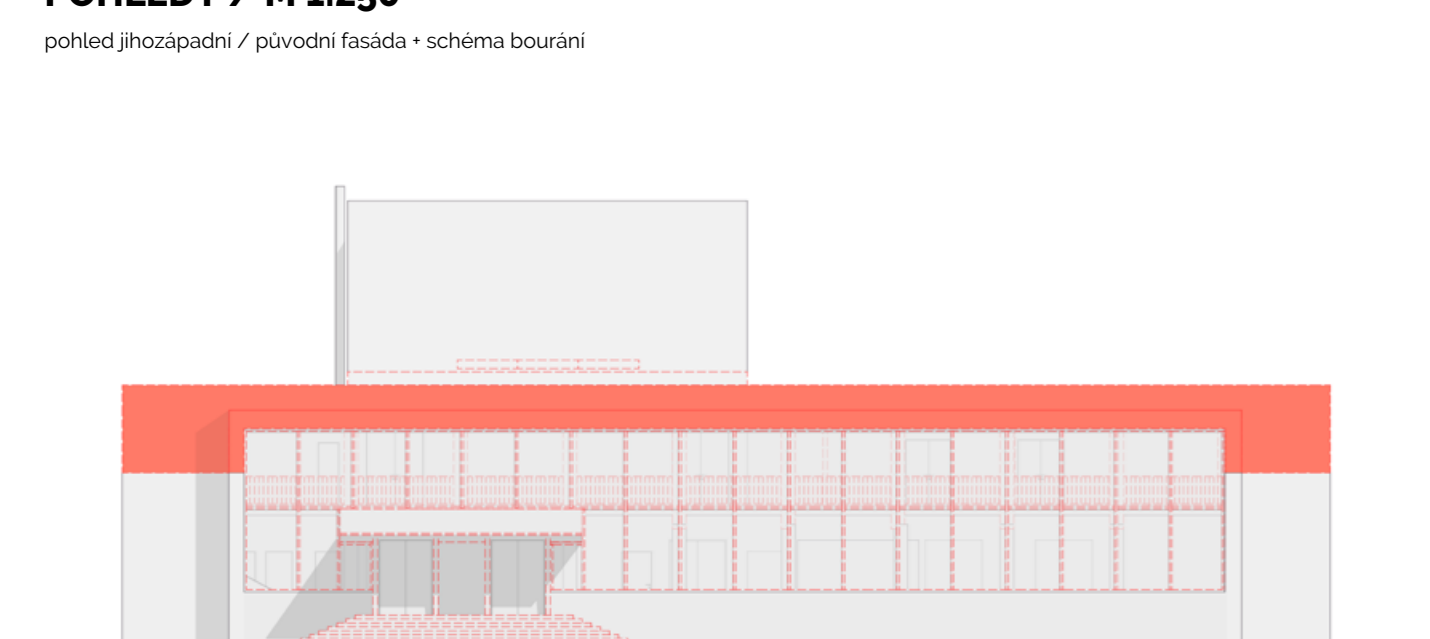


## REZY / M 1:250

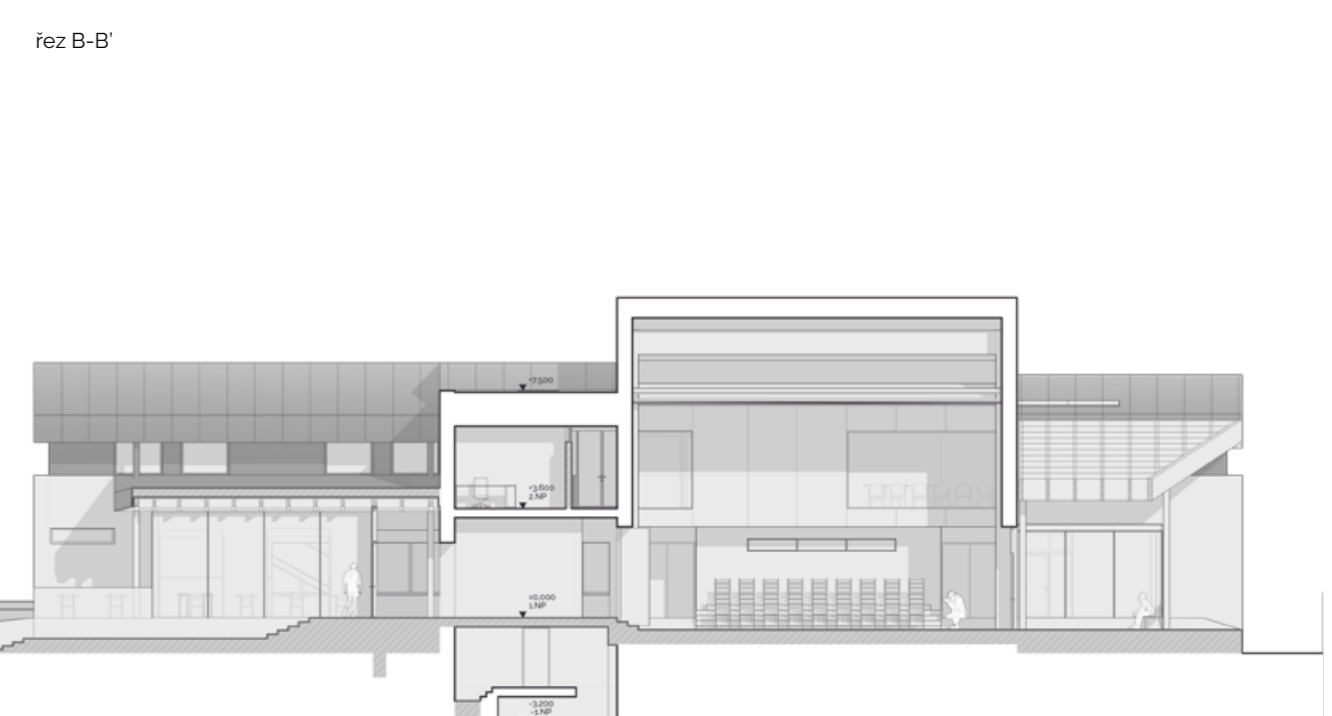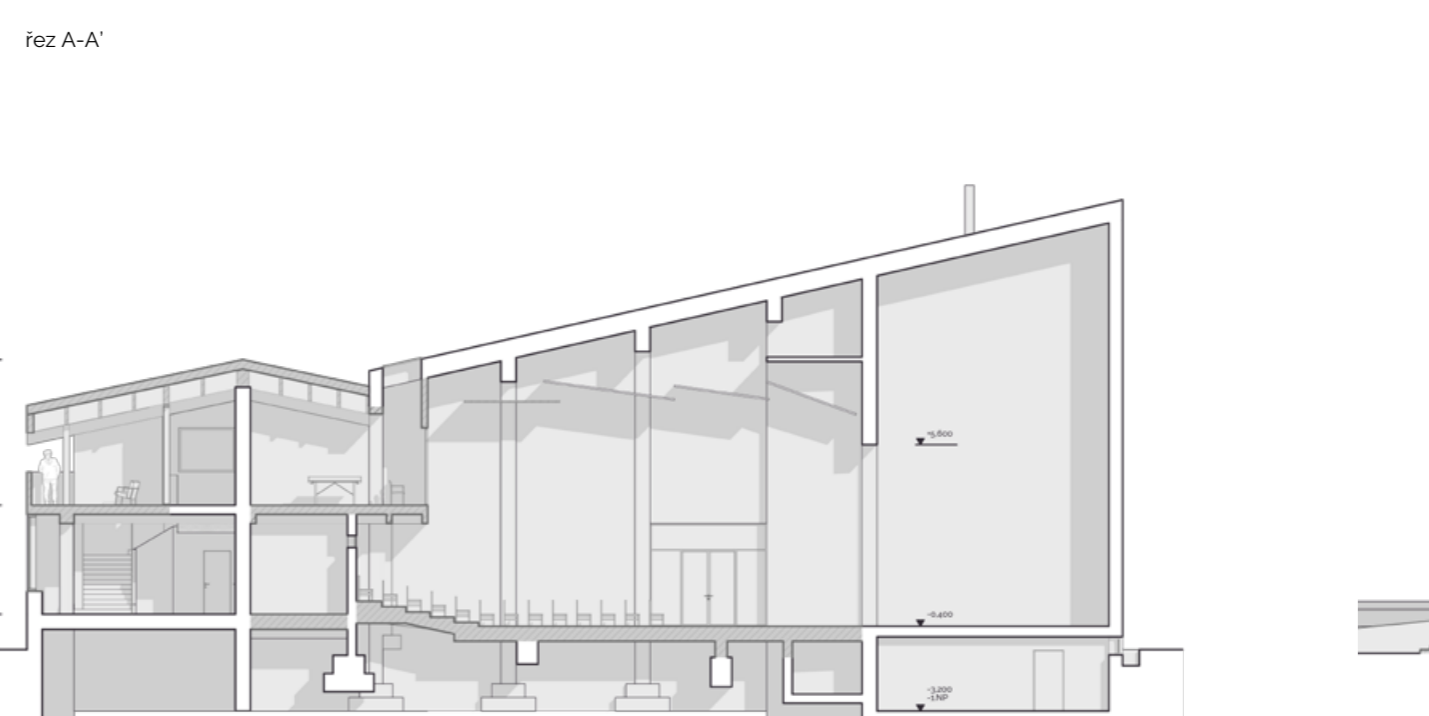

## AXONOMETRICKÉ SCHÉMATA / BOURANÍ

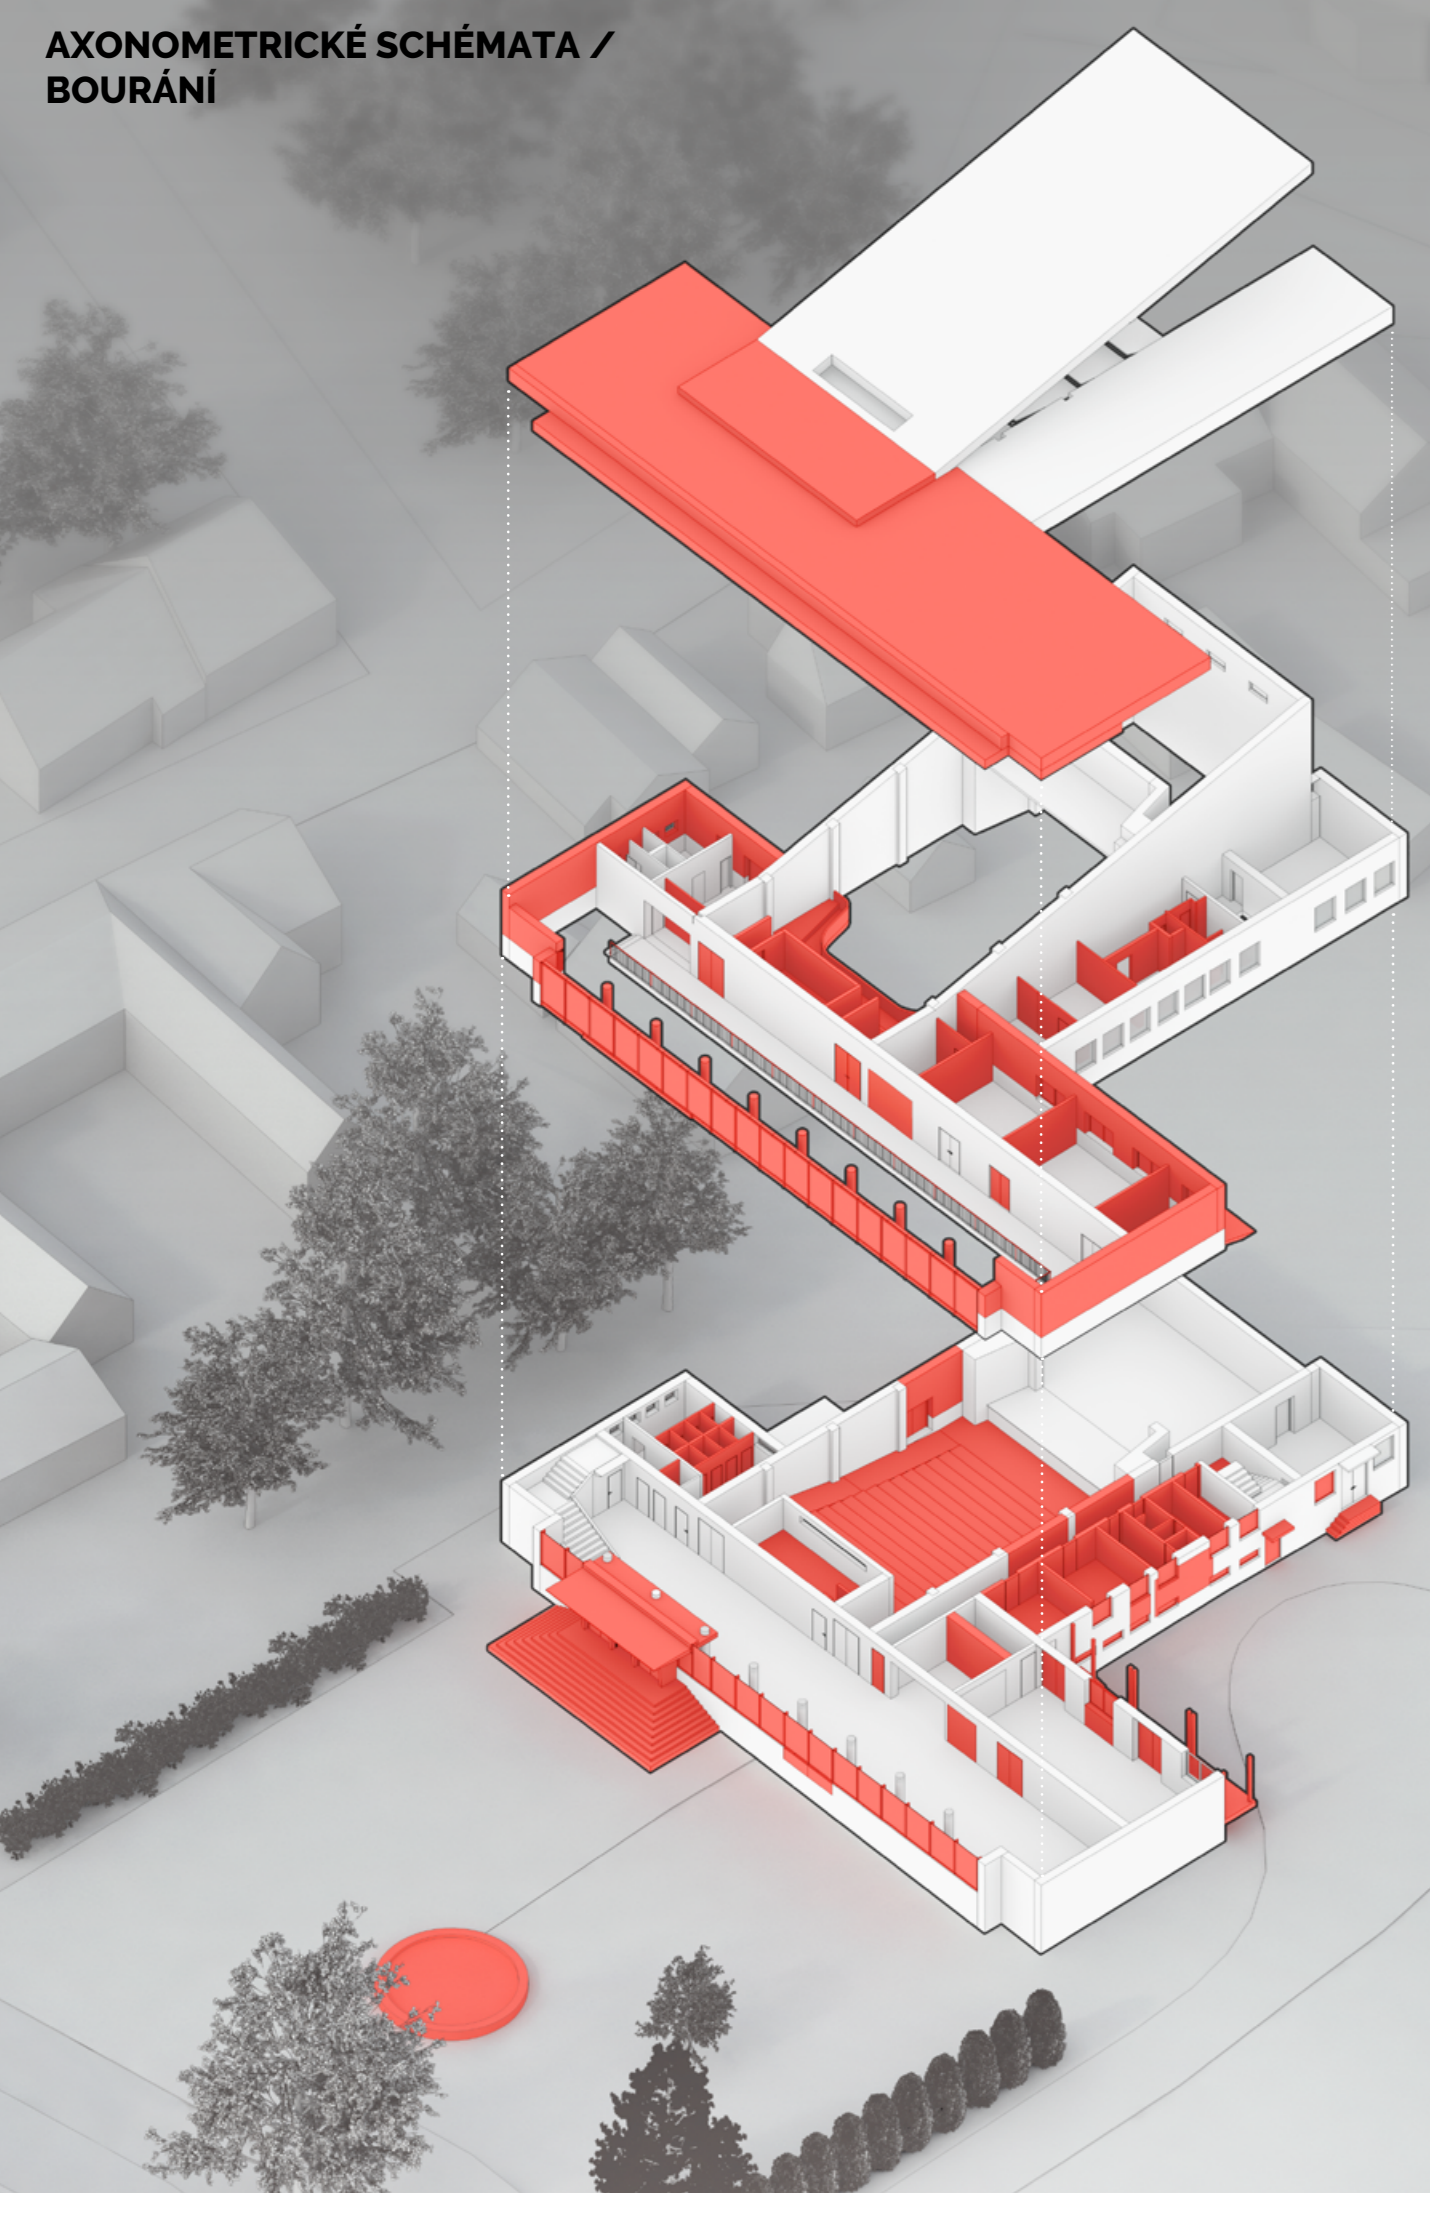

## SITUACE ŠIRŠÍCH VZTÁHŮ OZ / MĚSTO

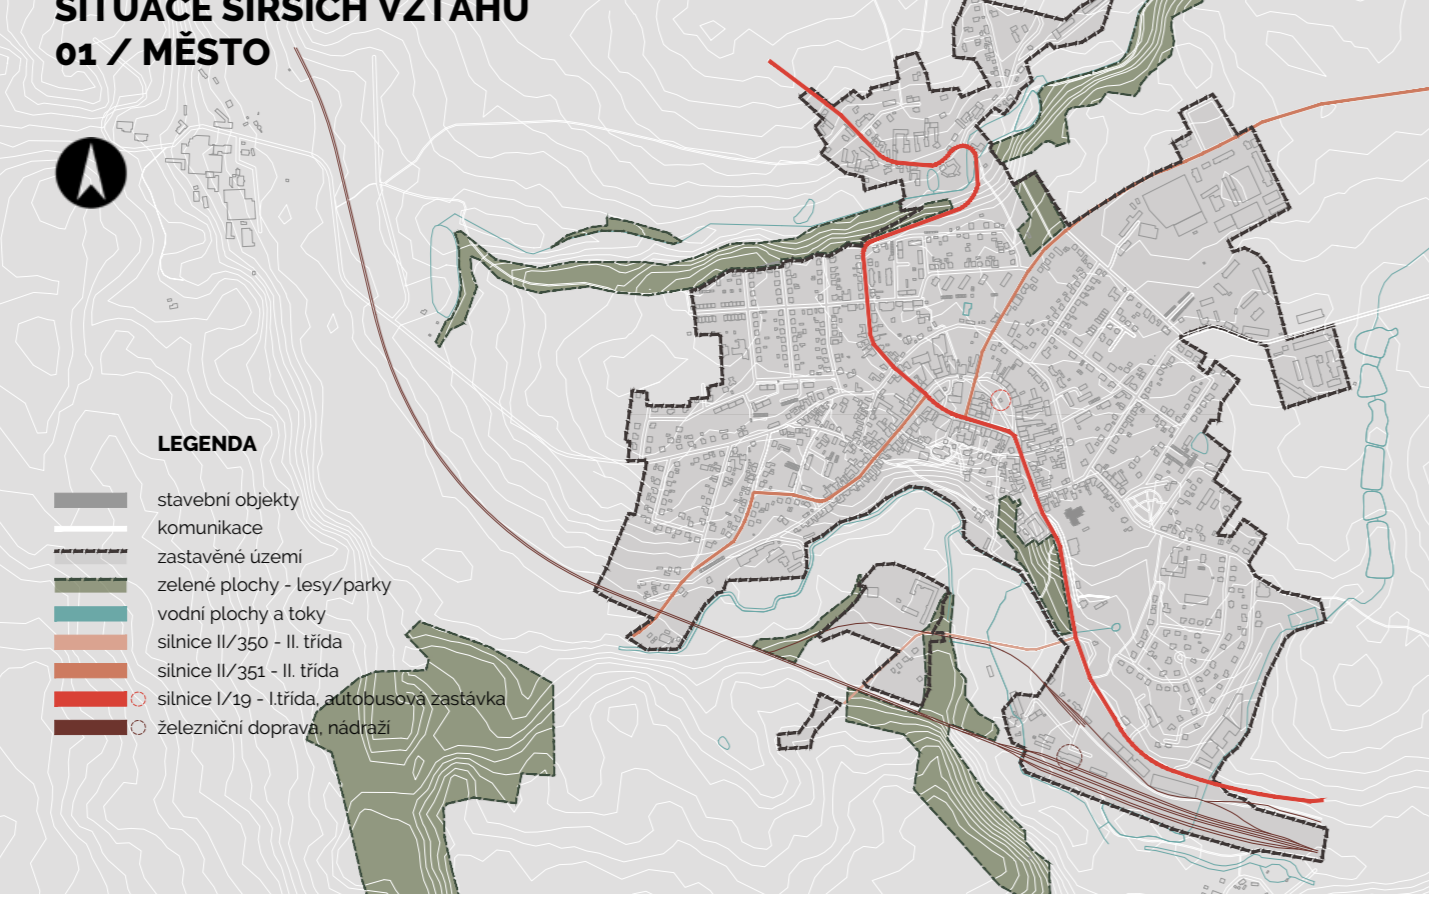


## SITUACE A DOPRAVNÍ ŘEŠENÍ / M 1:500




## POHLED JIHOZÁPADNÍ / M 1:150




## POHLED JIHOZÁPADNÍ / M 1:150

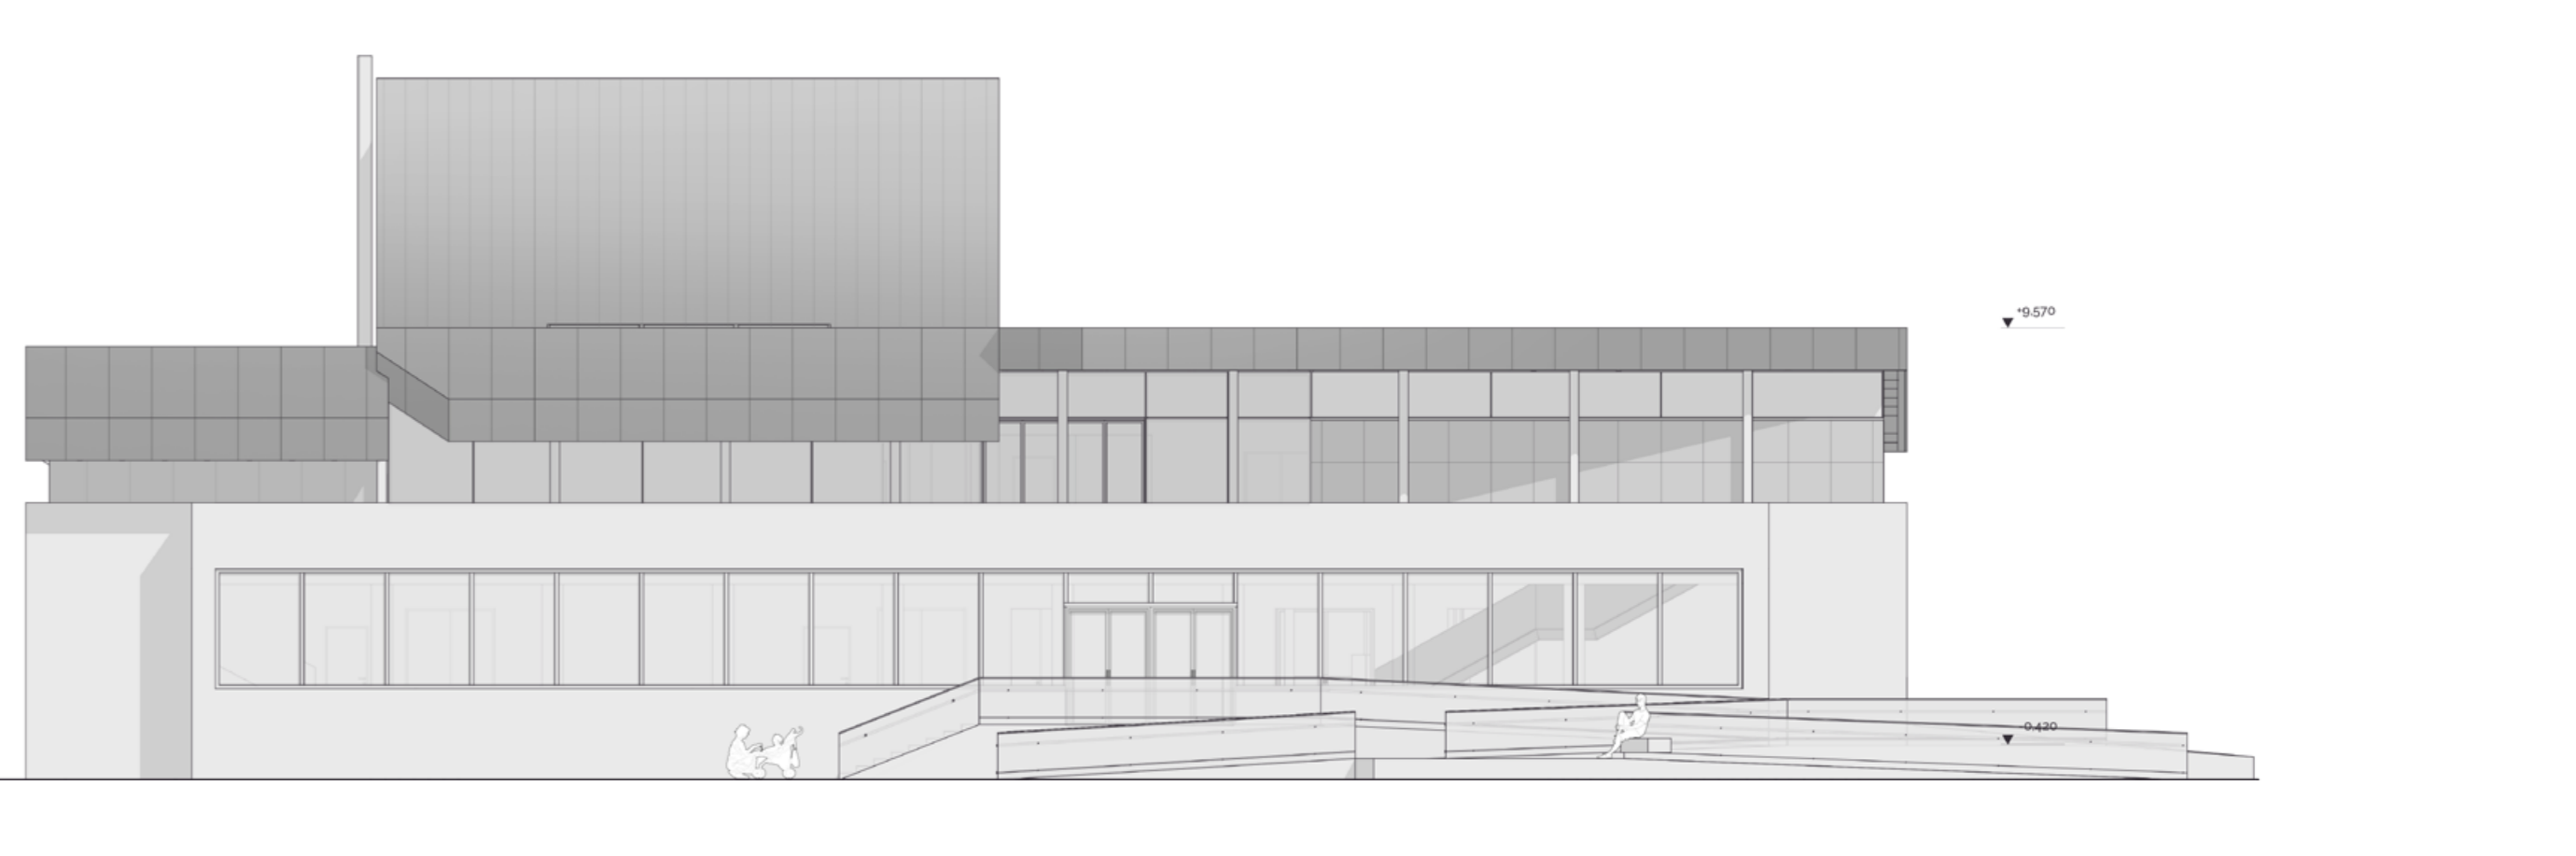

## NÁVRH REKONSTRUKCE

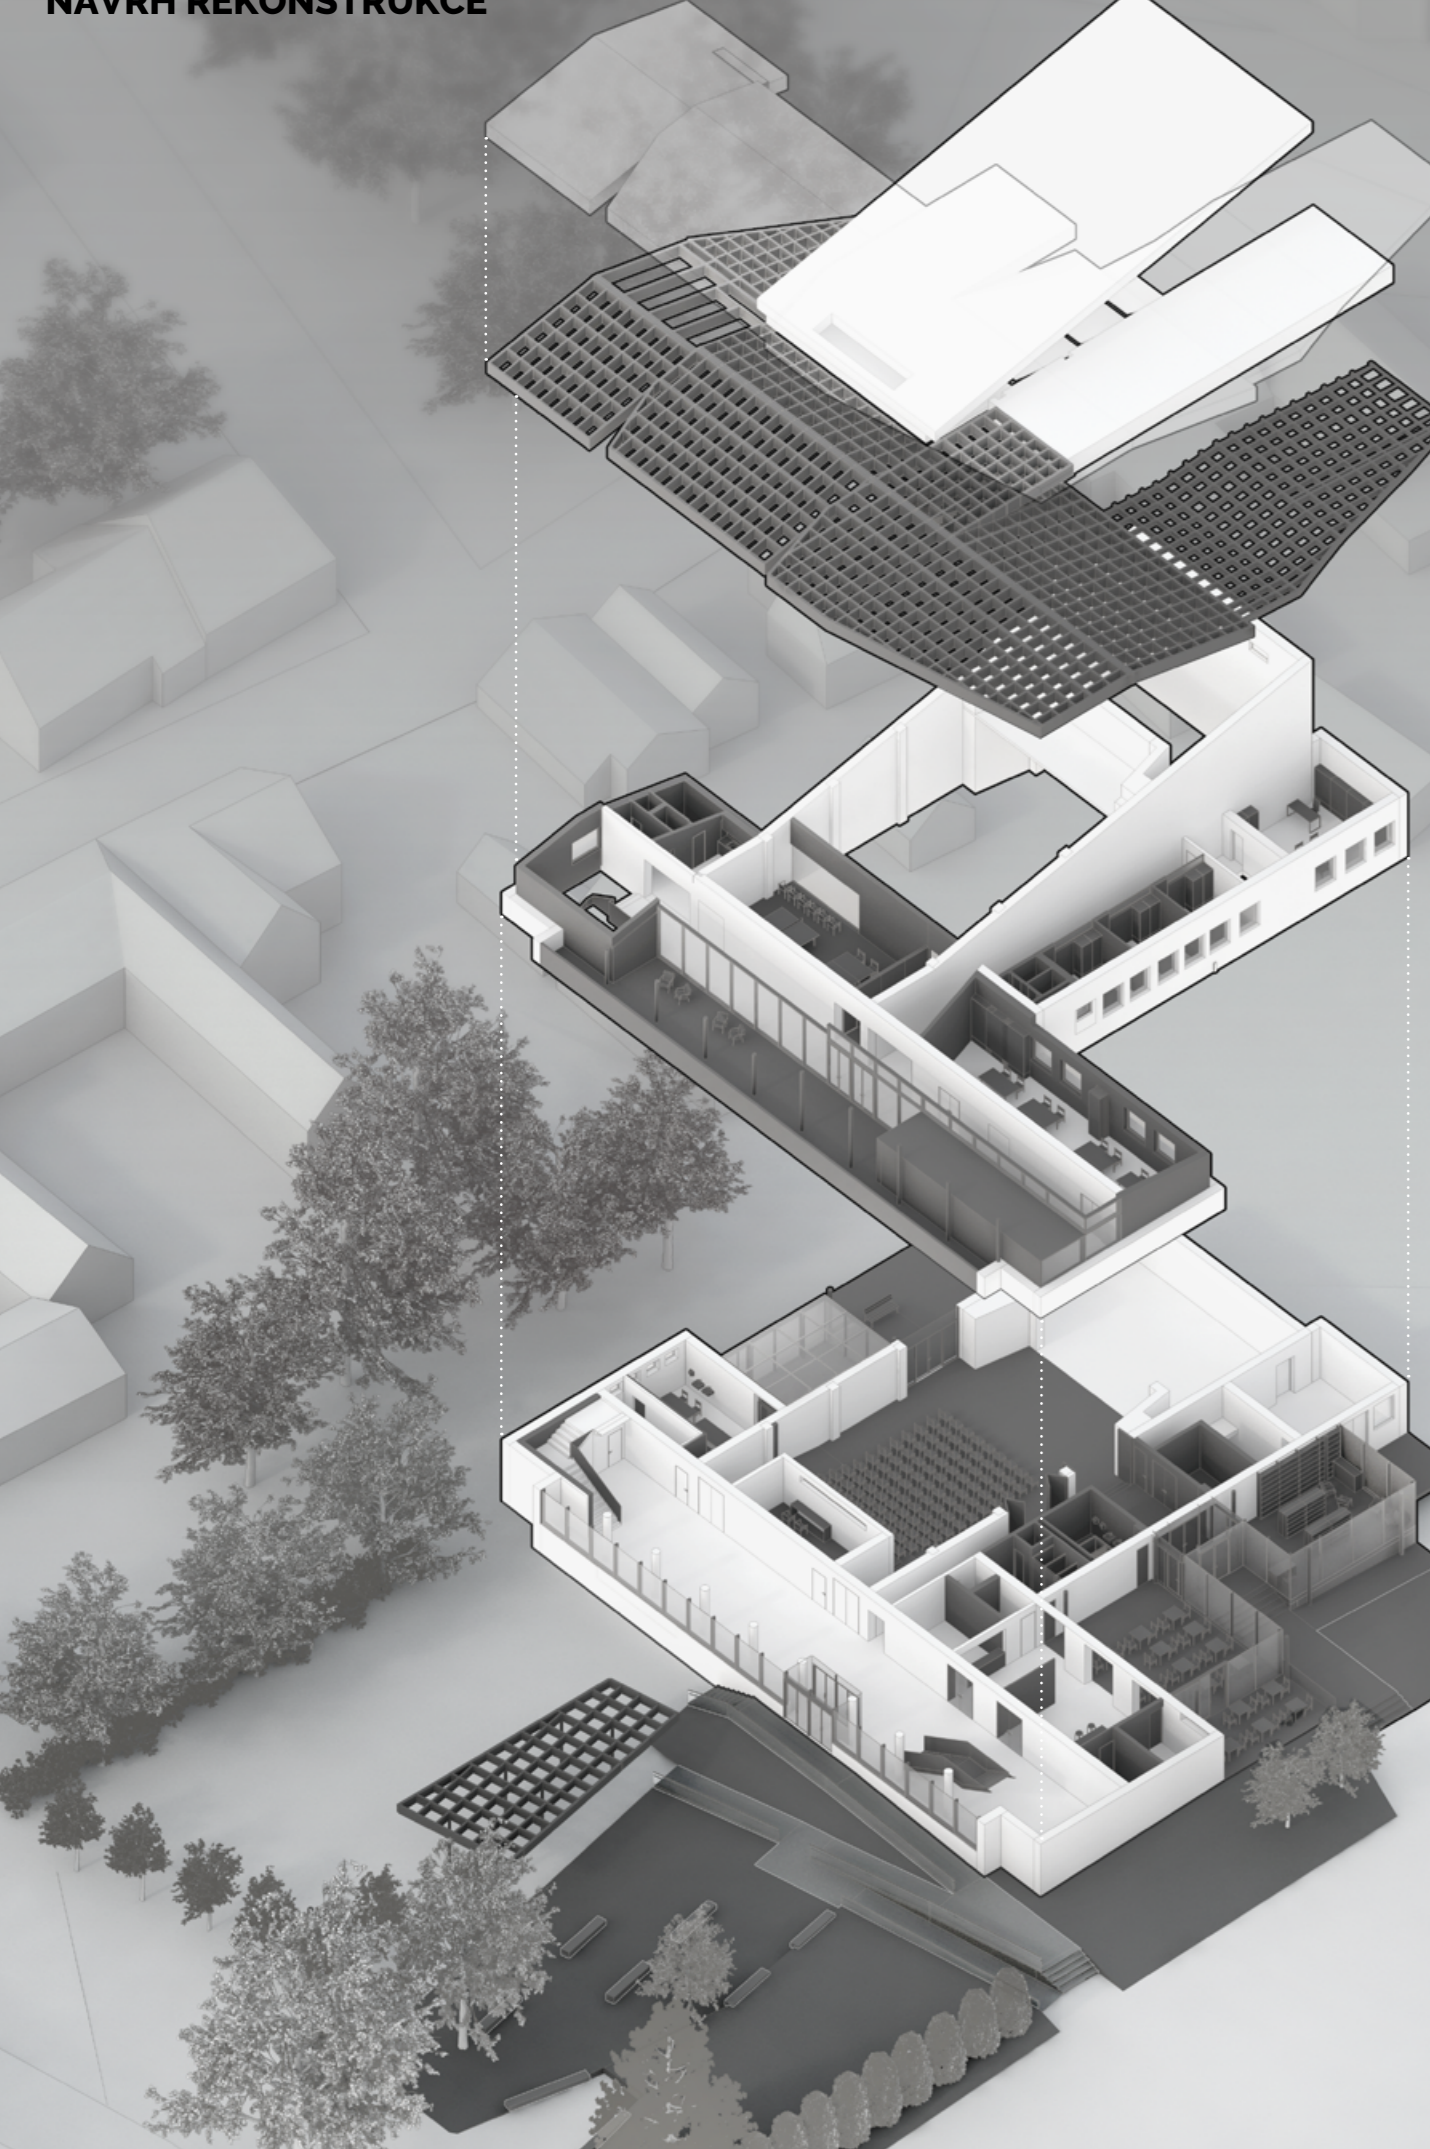


## TERÉNNÍ ÚPRAVY PARTERU

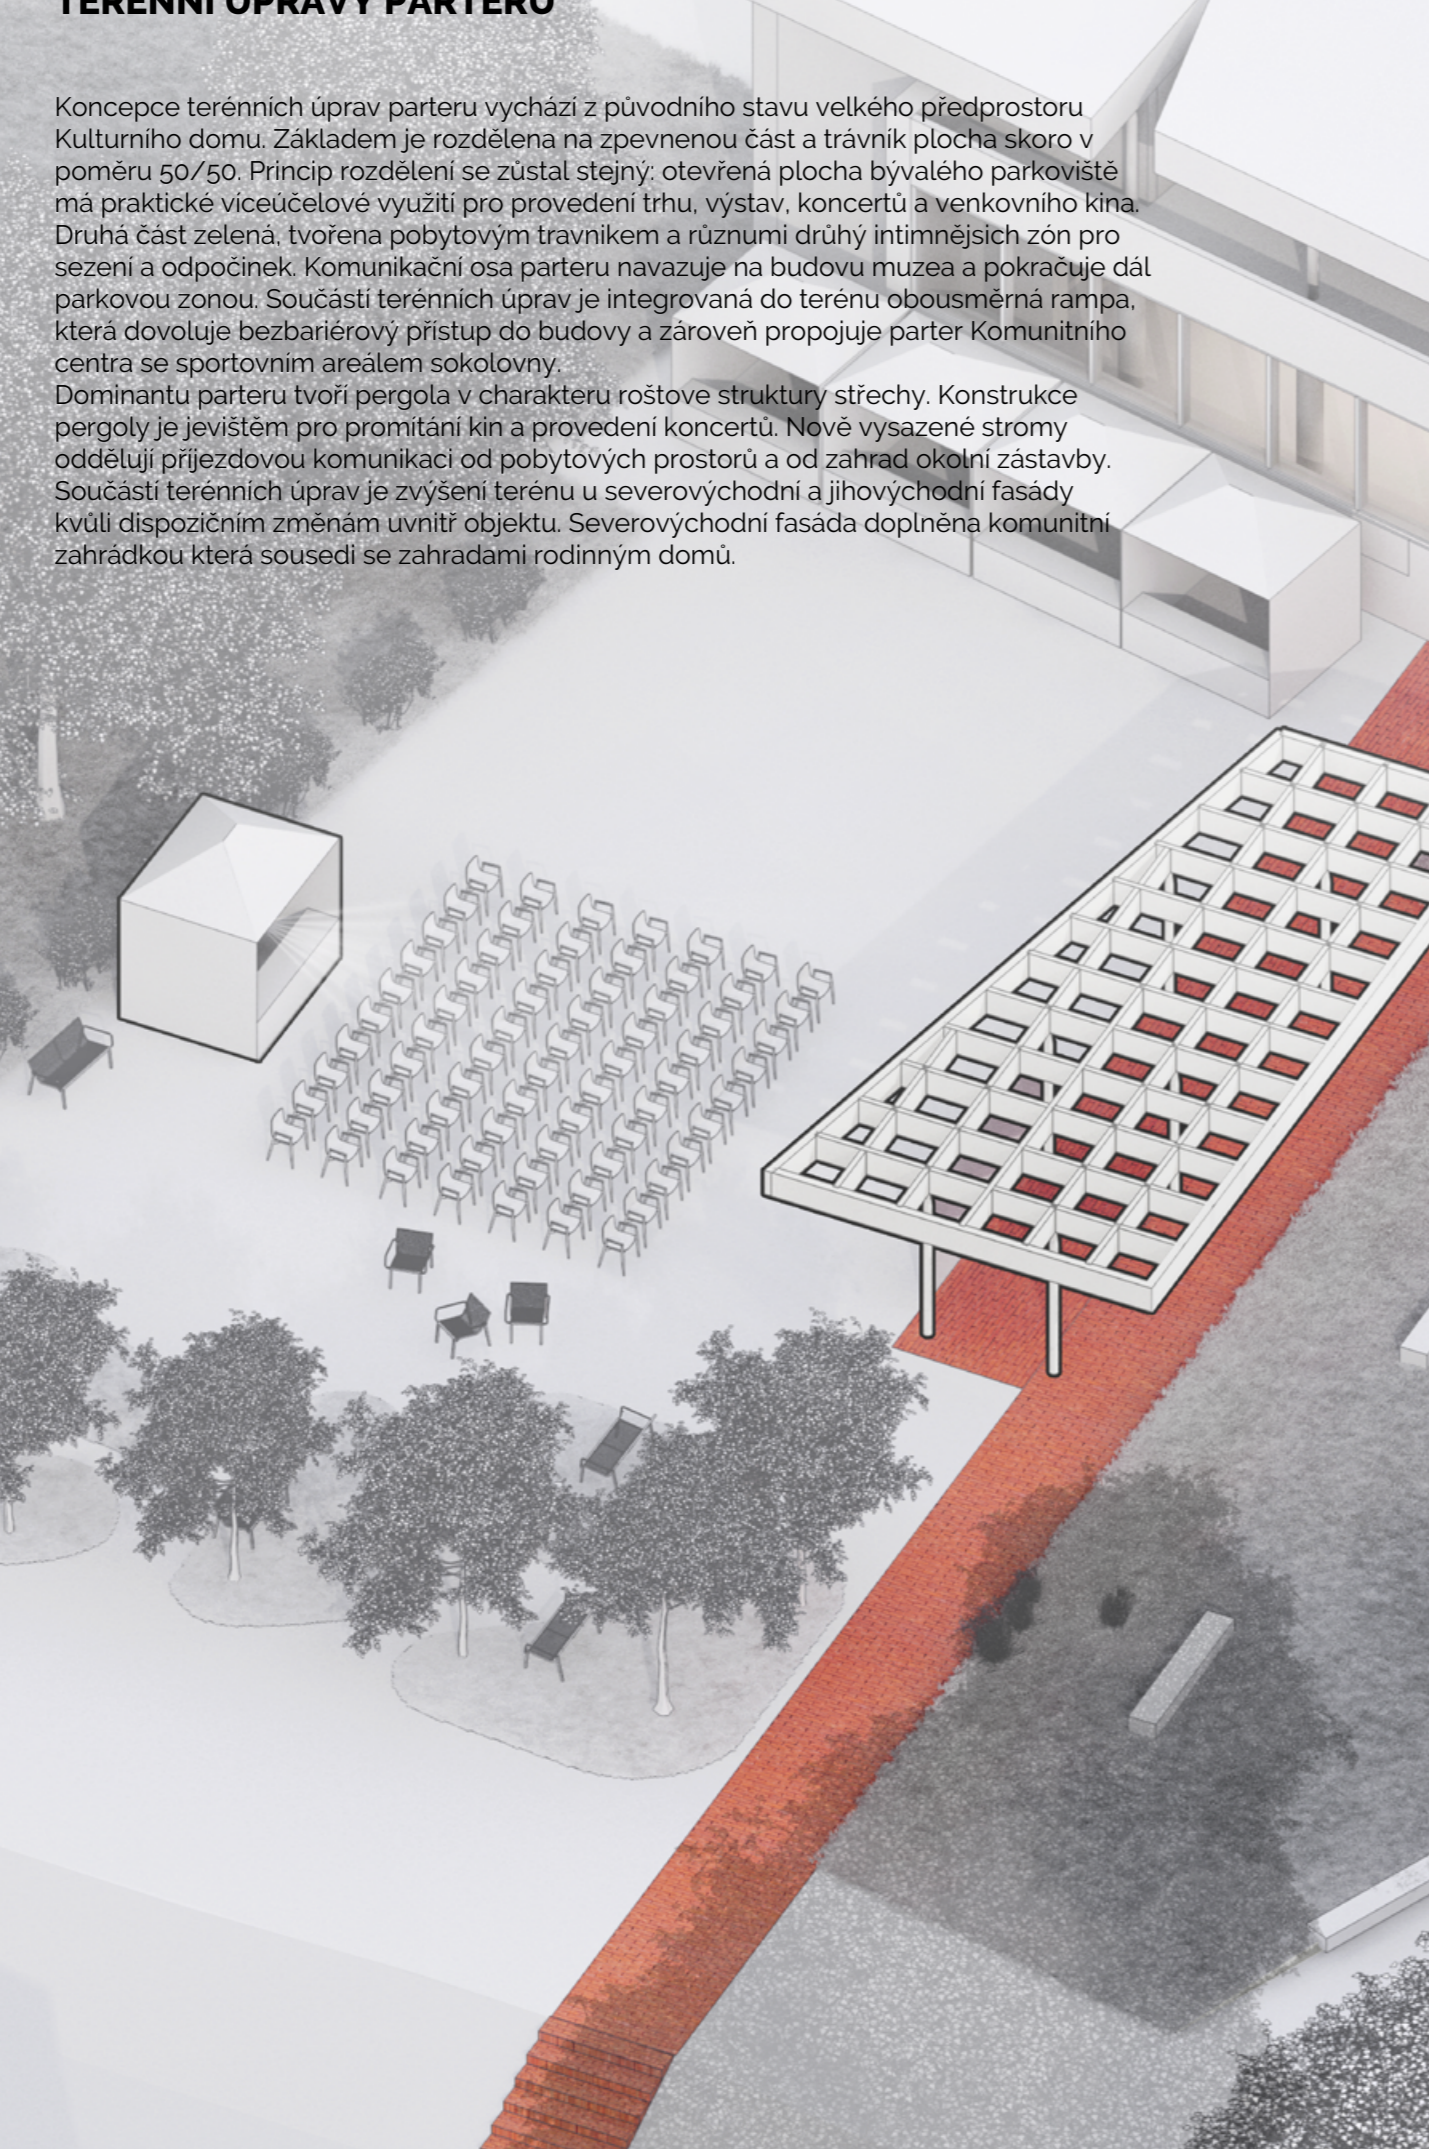


## TERÉNNÍ ÚPRAVY PARTERU




## 1.NP / M 1:150

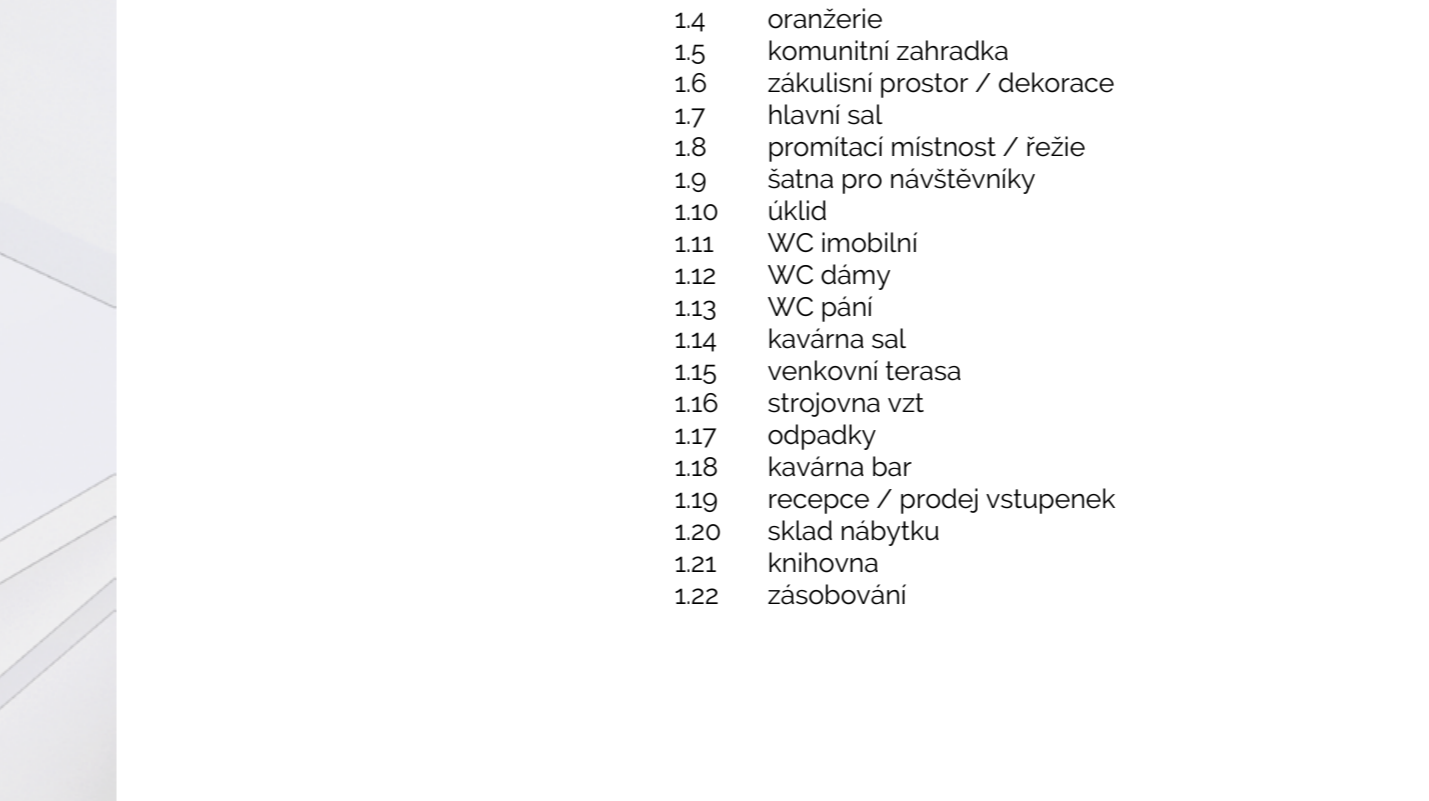


## POHLED JIHOZÁPADNÍ / M 1:150

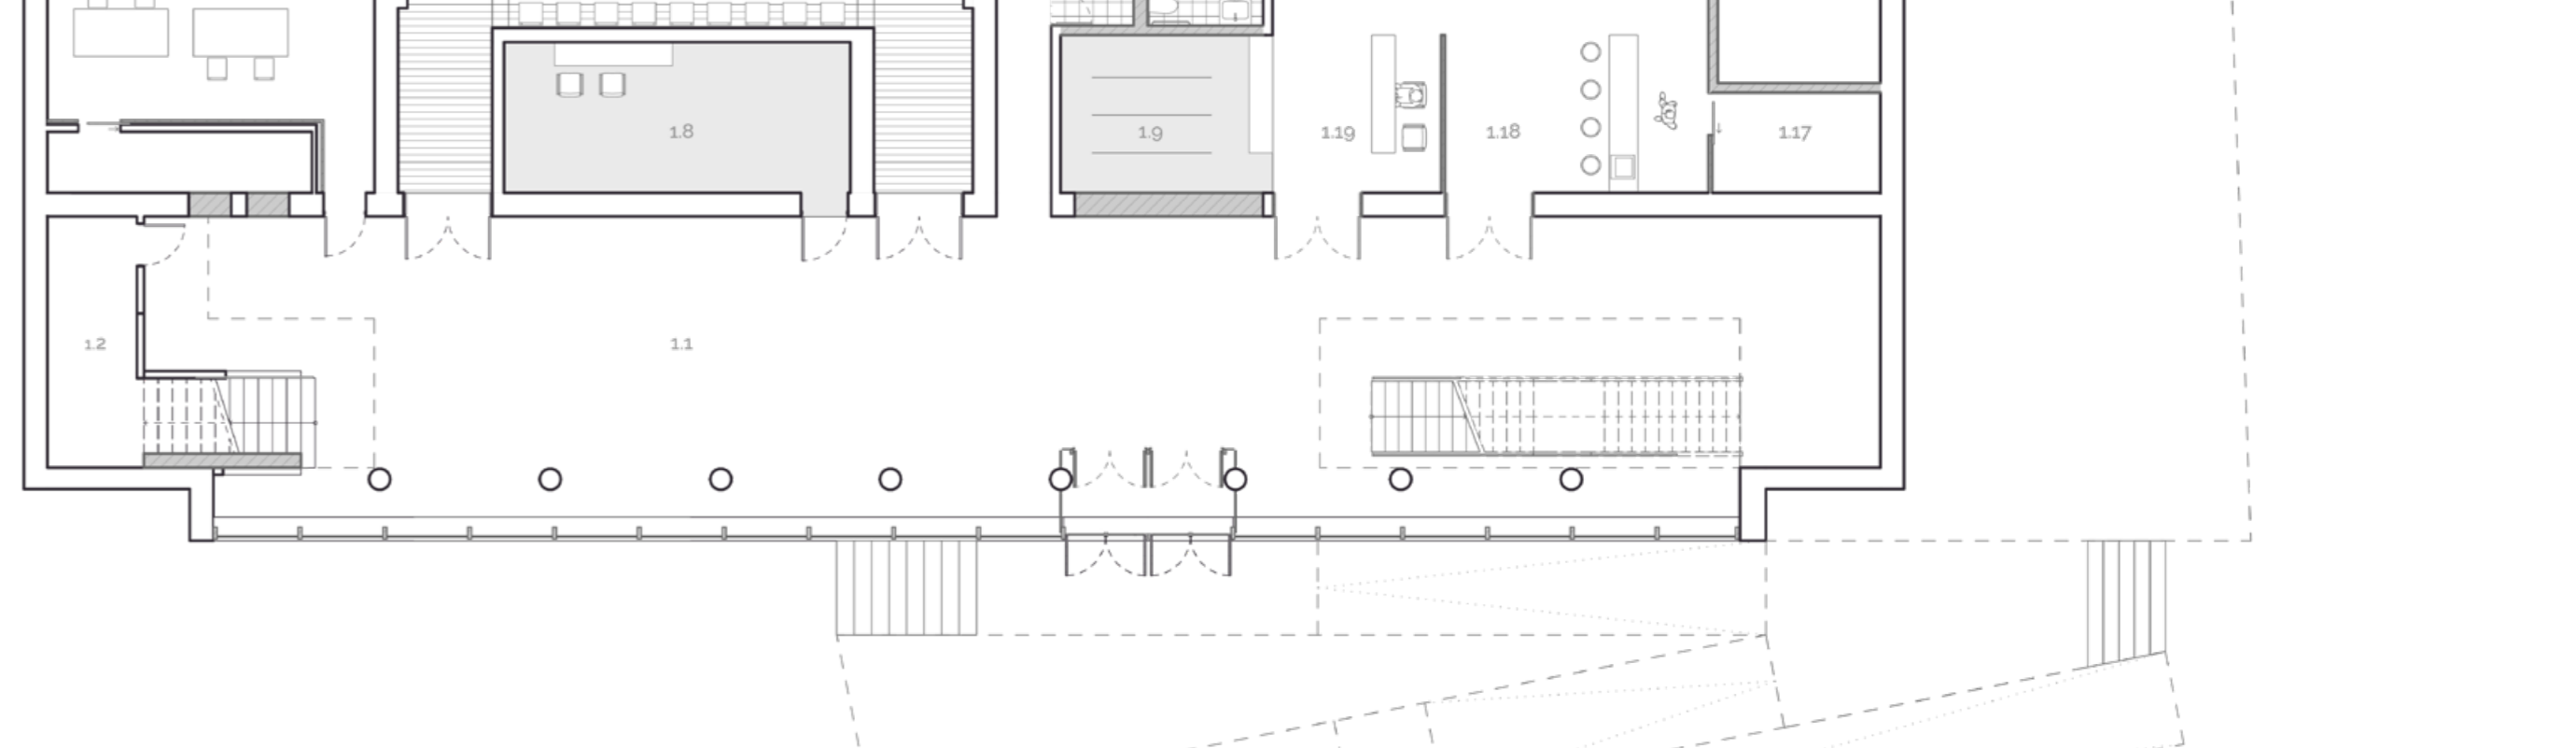


## KOMUNITNÍ CENTRUM / POJÍZDĚ PRINCIPY

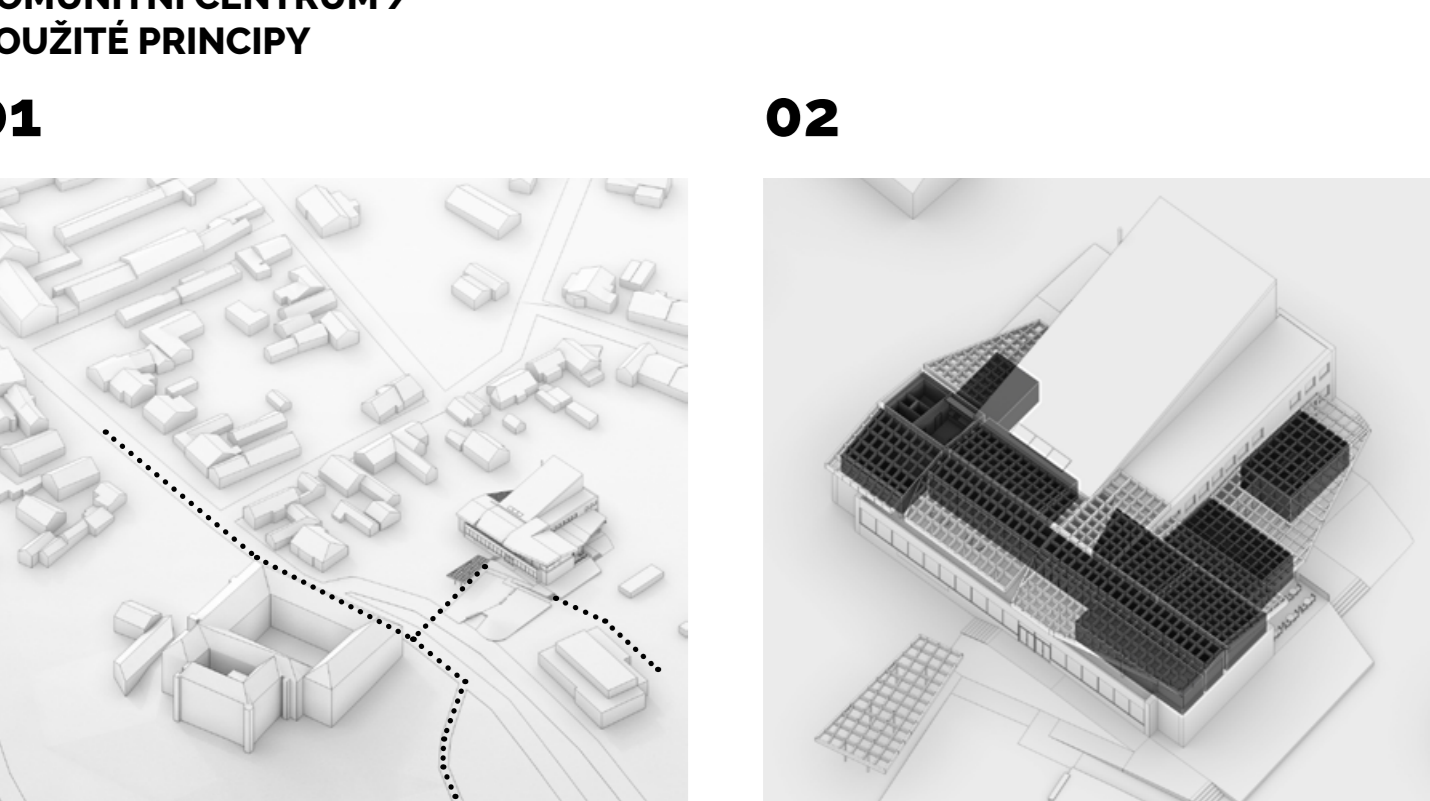


## STŘEŠNÍ KRAJINA

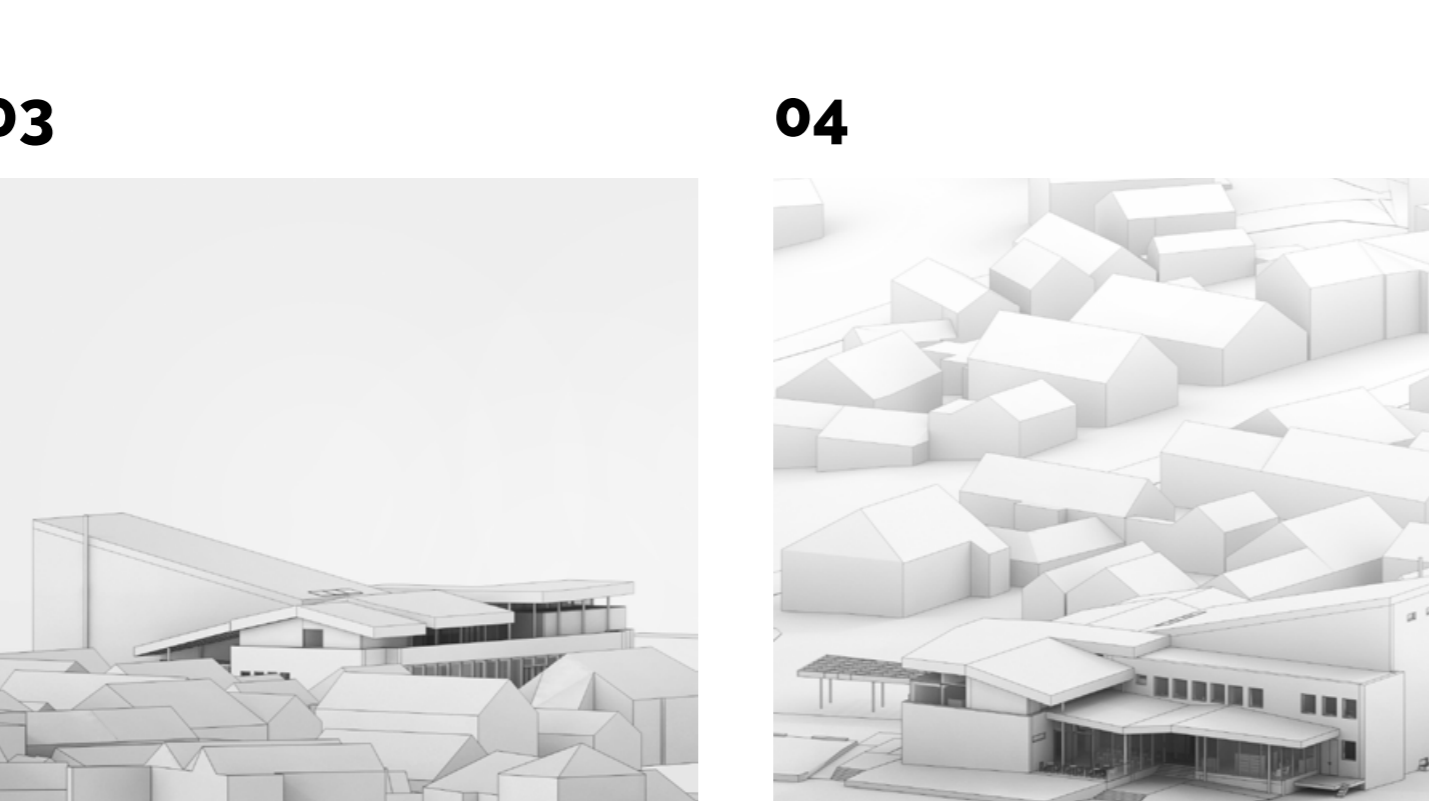


## ROZŠŘENÍ FUNKČNÍ SCHÉMY

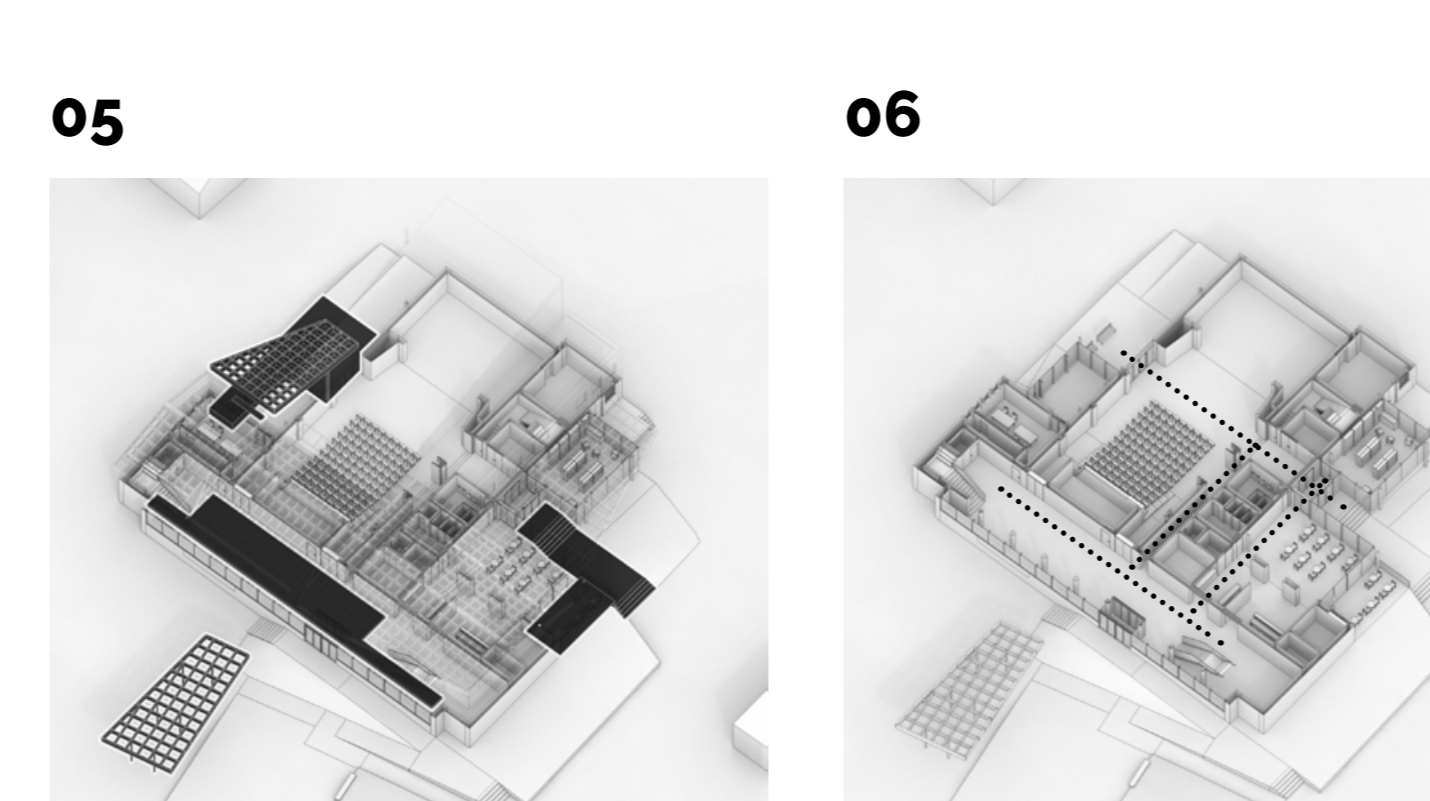

## EXTERIÉR VS. INTERIÉR

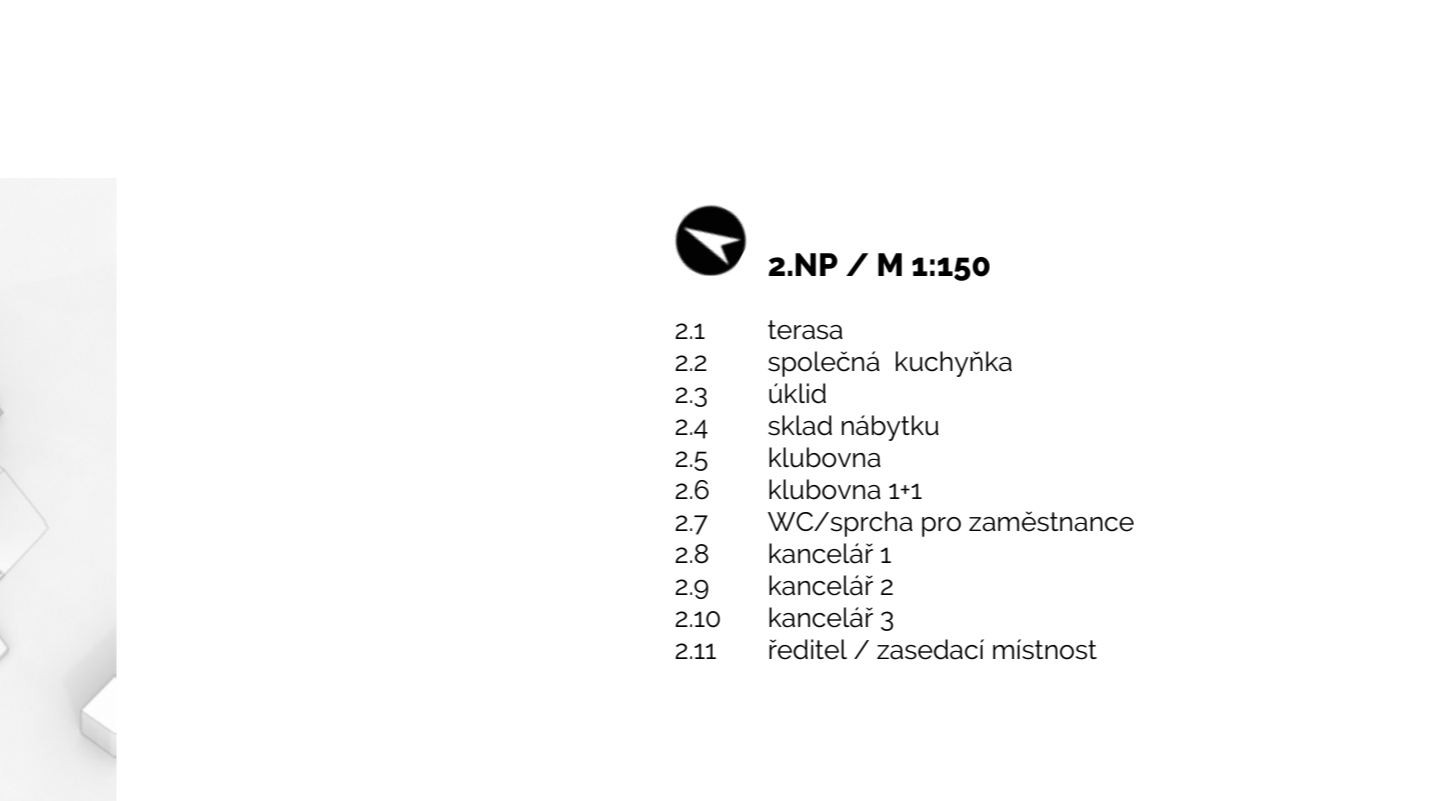

## VOLNÁ DISPOZICE

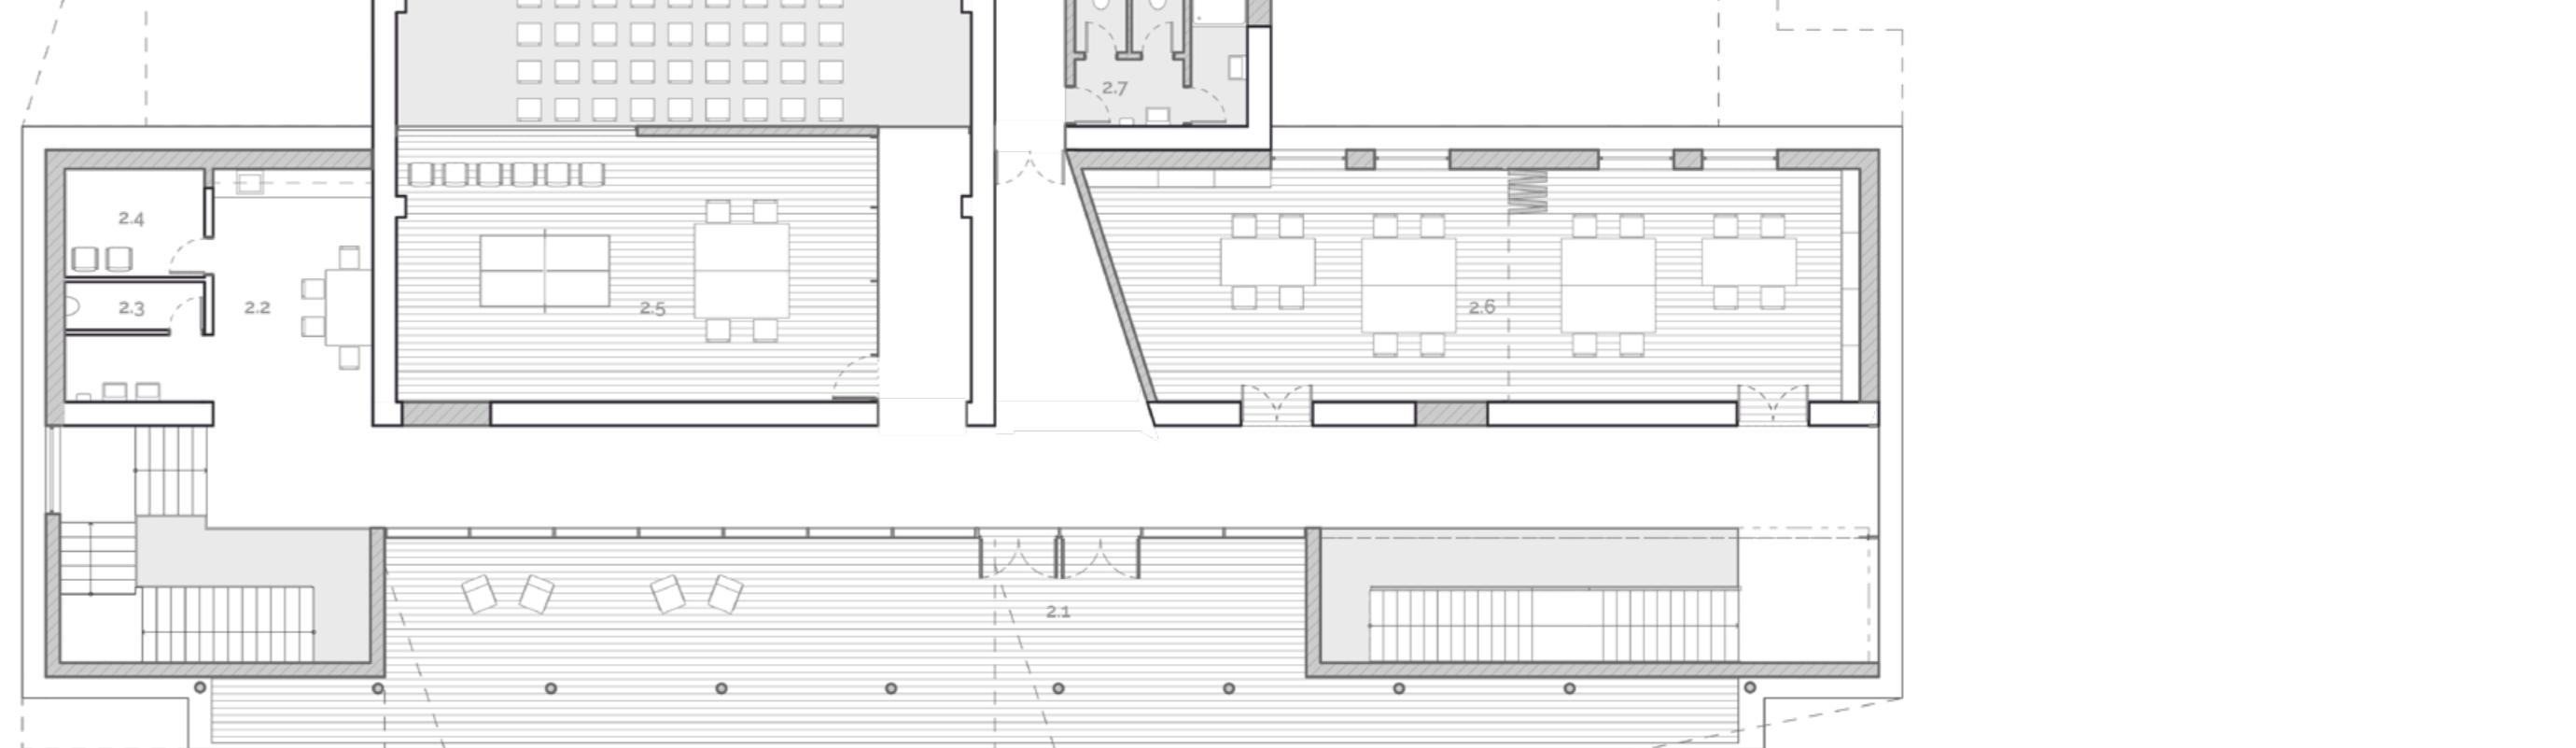

## URBANISTICKÁ SCHÉMA

Urbanistická koncepce spočívá ve formování nového centra pro zpožděnou obec. Důraz je kladen na komunitní centrum společně s muzeem, sportovním areálem, nové kulturní centrum v blízkosti historického jádra města tak tvoří složky polycentrické koncepce města.

## NOVÉ PROSTORY POD NOVOU STŘECHOU

Otázkou je, jaké nové prostory pod novou střechou. 

## ROZŠŘENÍ FUNKČNÍ SCHÉMY






