



VYTVOŘENO VE STUDENTSKÉ VERZI PRODUKTU AUTODESK

VYTVOŘENO VE STUDENTSKÉ VERZI PRODUKTU AUTODESK

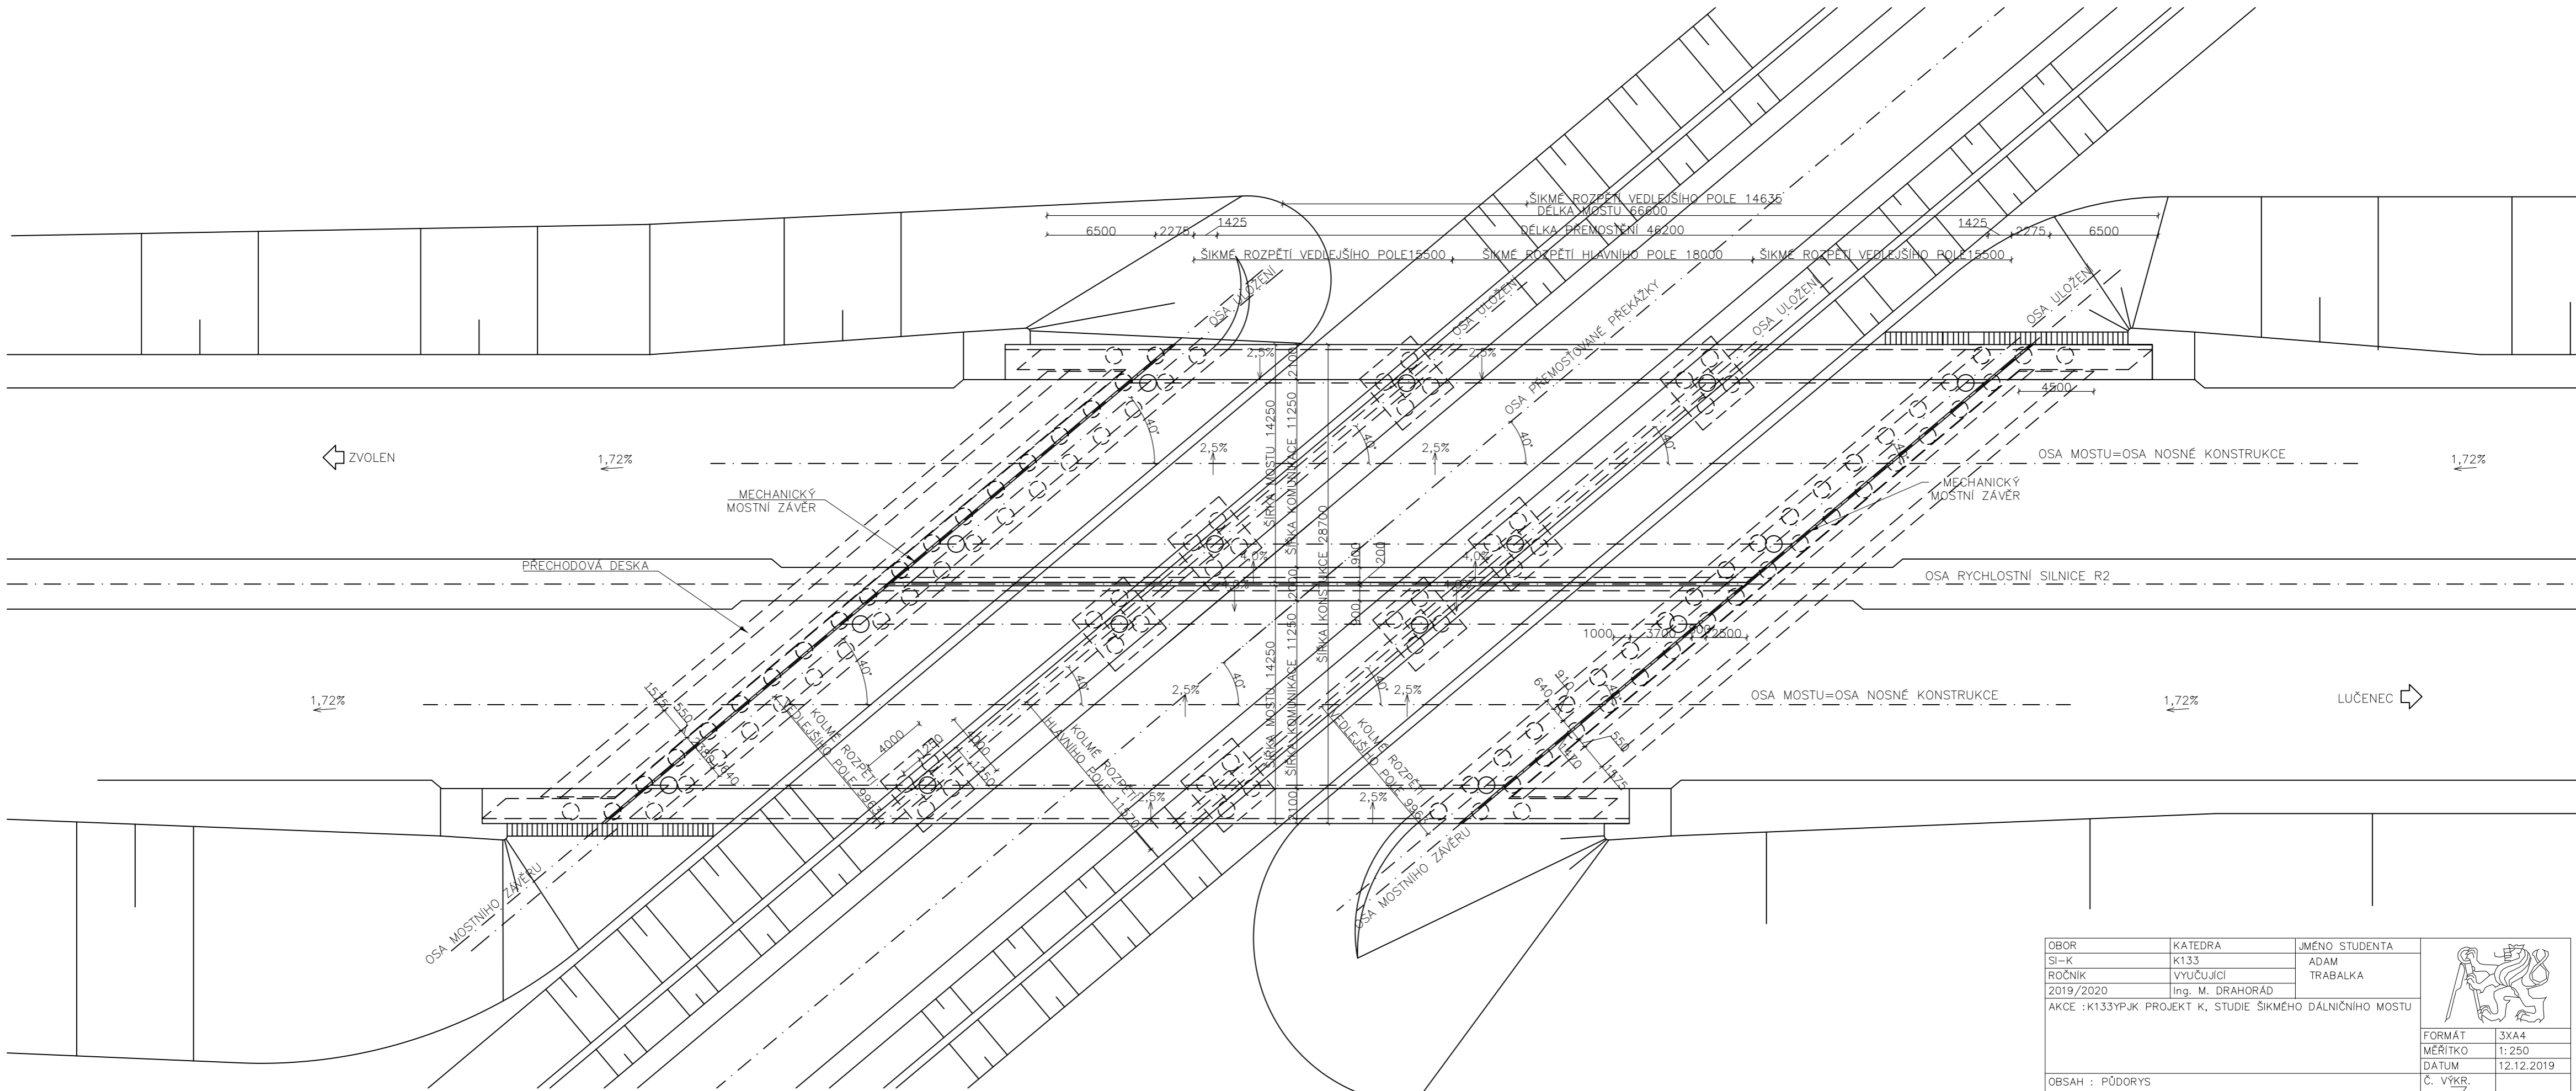

ZVOLEN ←

LUČENEC →

OBOR	KATEDRA	JMÉNO STUDENTA	
SI-K	K133	ADAM	
ROČNÍK	VYUČUJÍCÍ	TRABALKA	
2019/2020	Ing. M. DRAHORÁD		
AKCE : K133YPJK PROJEKT K, STUDIE ŠIKMÉHO DÁLNIČNÍHO MOSTU			
FORMÁT	3XA4		
MĚŘÍTKO	1:250		
DATUM	12.12.2019		
OBSAH : PŮDORYS			
		Č. VÝKR.	3