


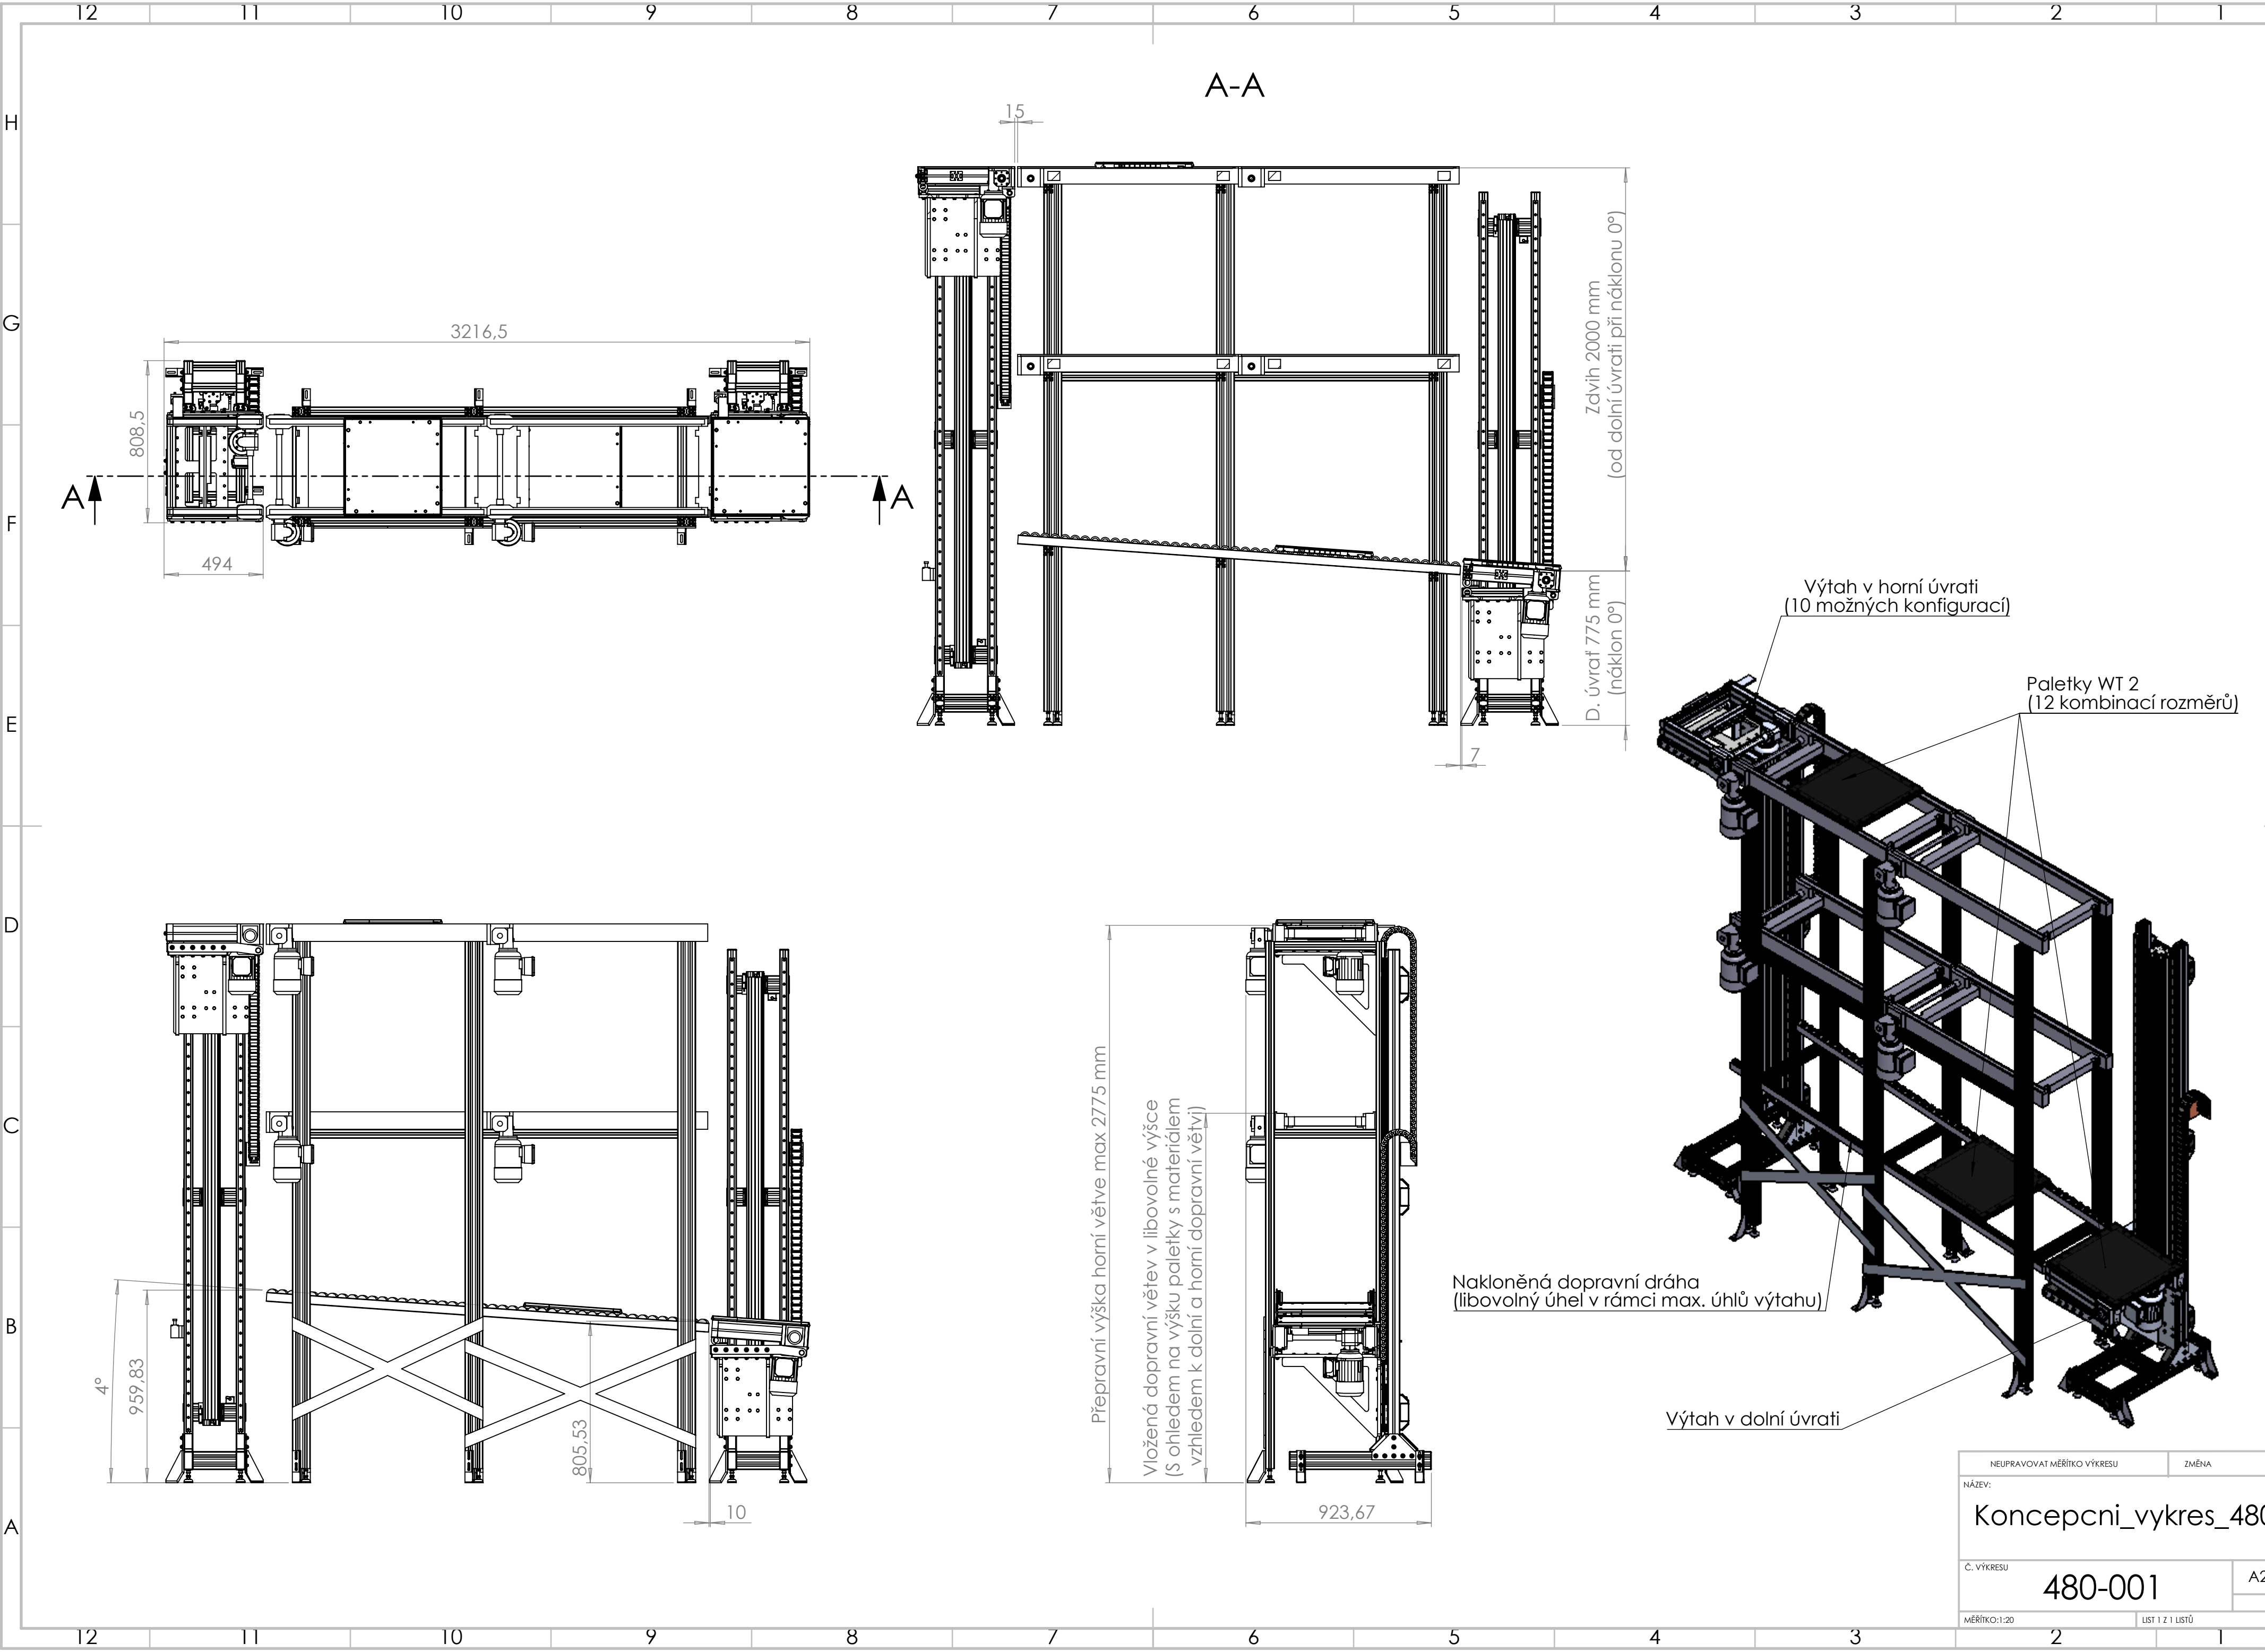

NEUPRAVOVAT MĚŘÍTKO VÝKRESU		ZMĚNA
NÁZEV: Konceptni_vykres_480		
Č. VÝKRESU 480-001		A2
MĚŘÍTKO:1:20		LIST 1 Z 1 LISTŮ