

PARAMETRY ZAOKLENÍ LOMŮ SKLOŤOVÉ NIVELETY
NIVELETA = NEPŘEVÝŠENÝ KOLEJNICOVÝ PÁS
ZEMNÍ PŮŤ

SROVNÁVACÍ ROVINA

OPRAVA PŘEVÝŠENÍ

VÝŠKOVÝ ROZDÍL (m) - POKLES
+ ZDVÍH


KÓTY NIVELETY TK

KÓTY ZEMNÍ PŮŤ

STANIČNÍ


SKLOŤOVÉ POMĚRY
MATERIÁL ŽELEZNIČNÍHO SVRŠKU

SMĚROVÉ POMĚRY

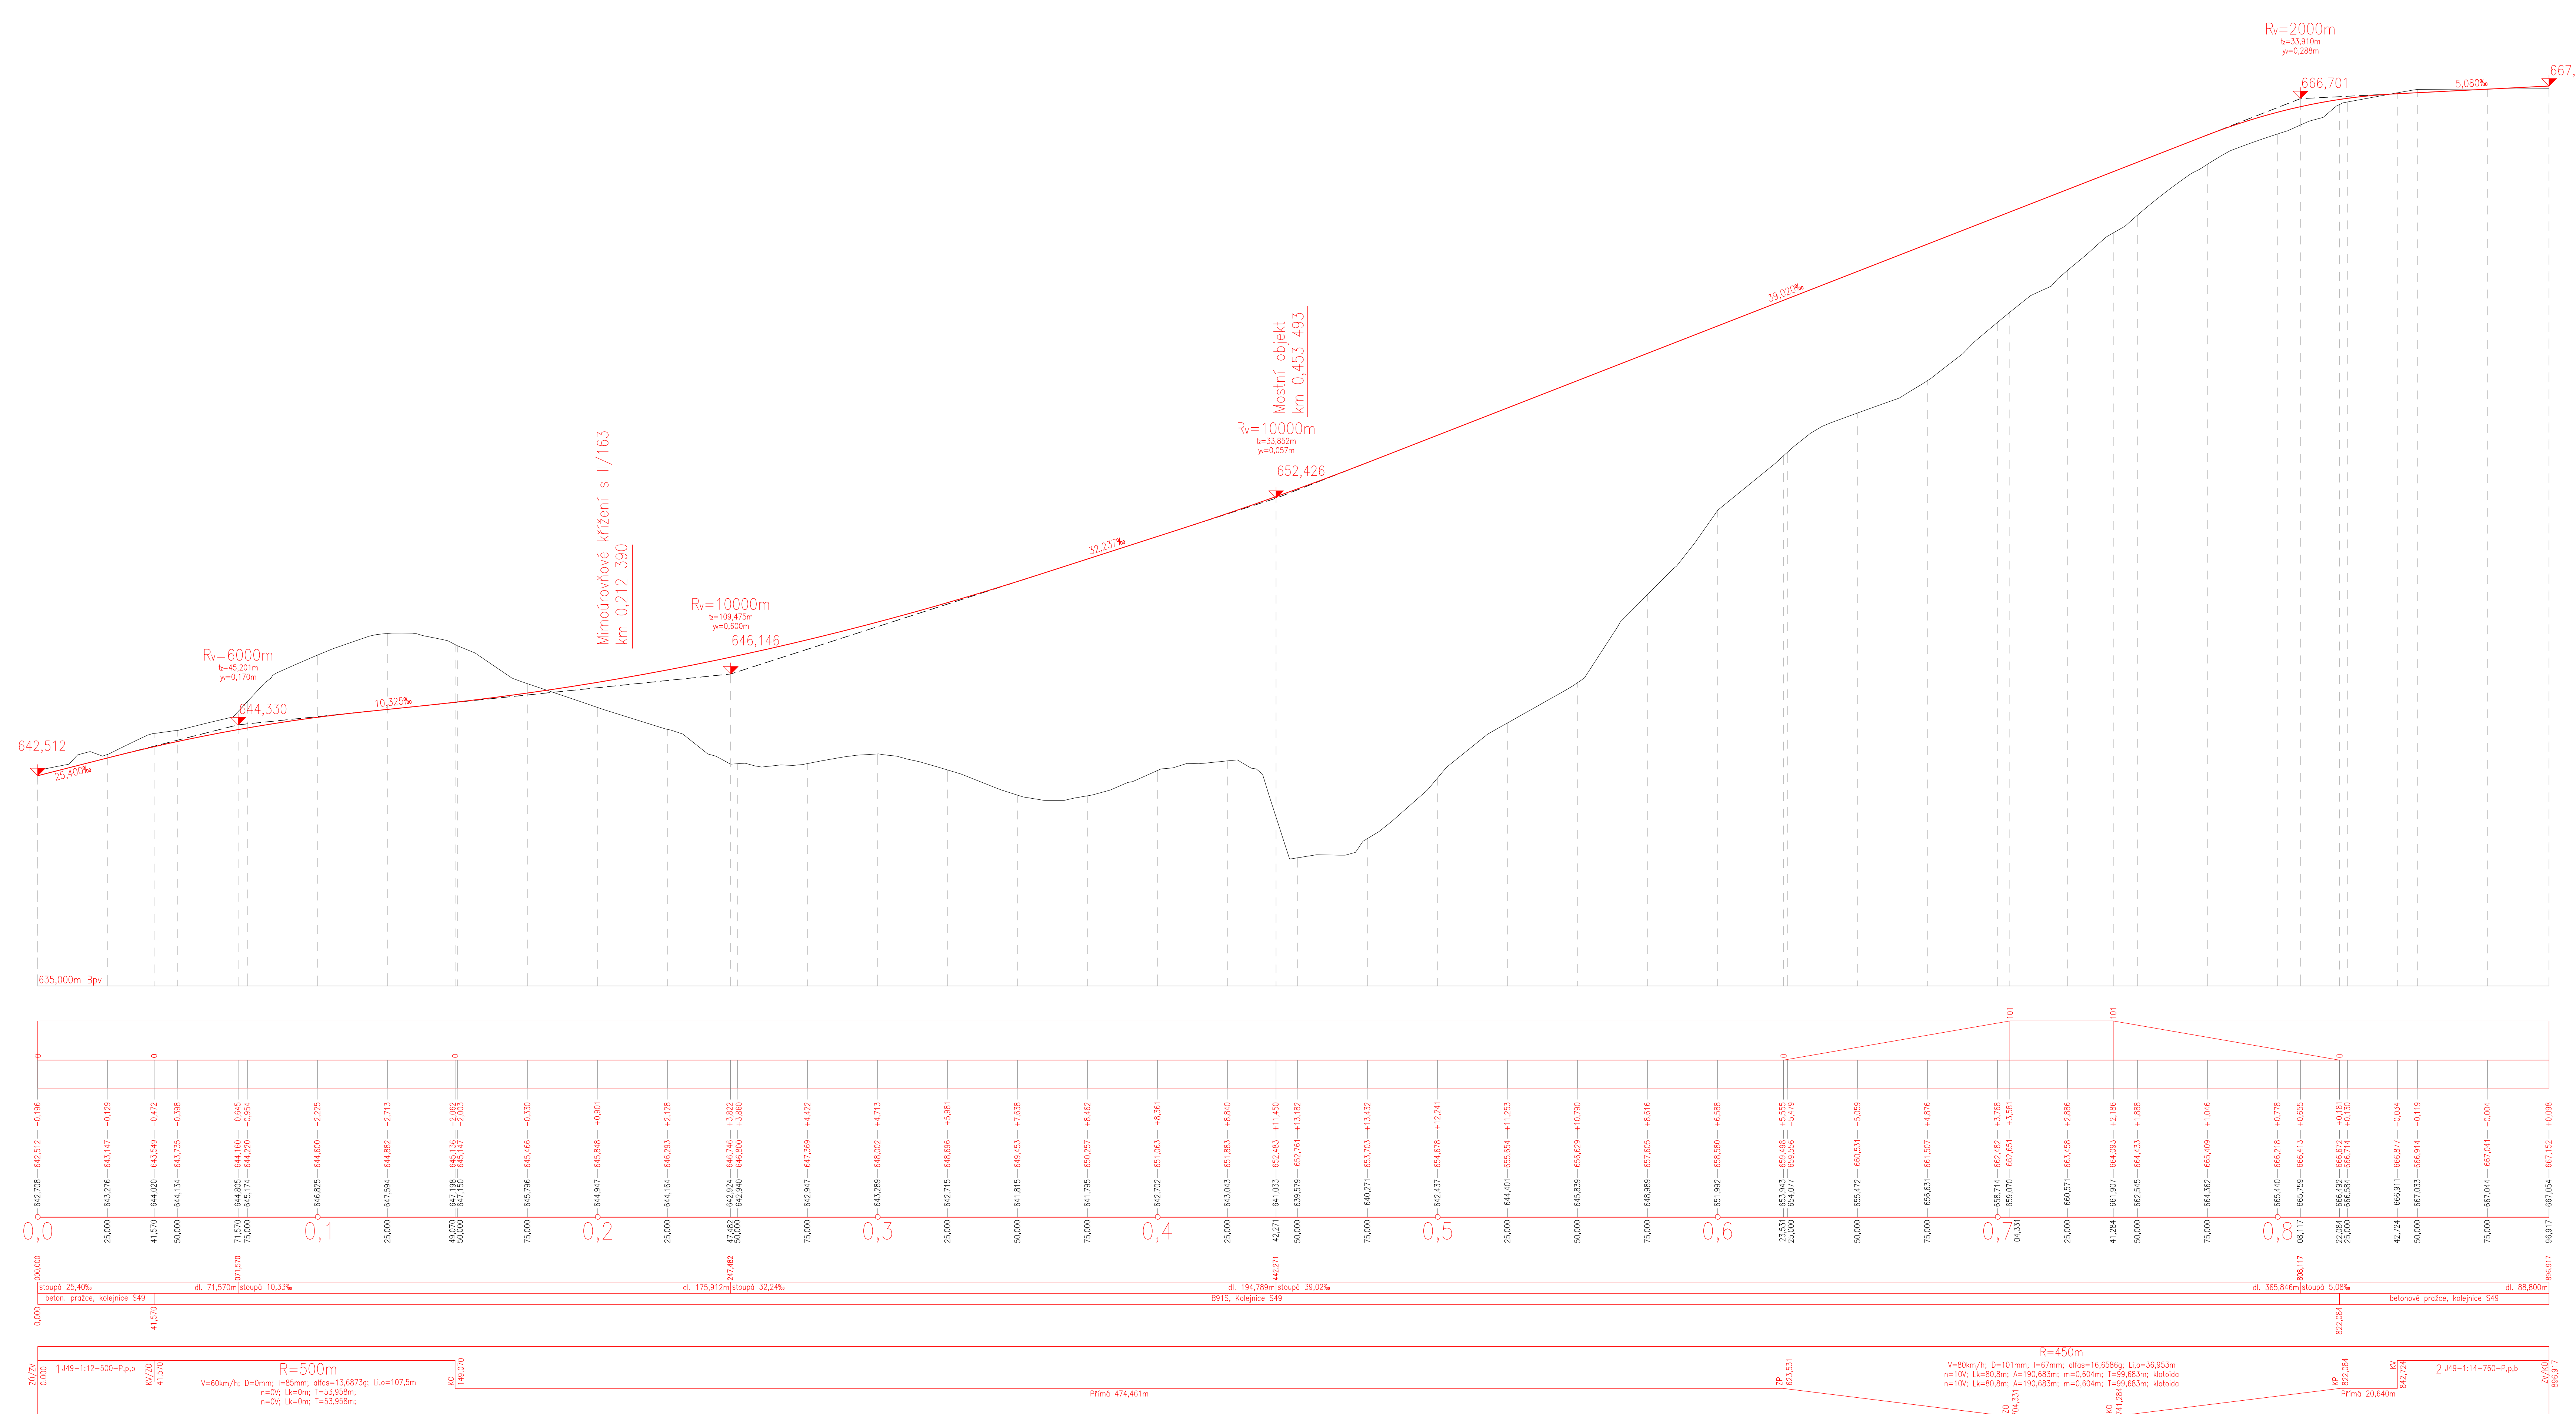

OBOR	KATEDRA	JMÉNO STUDENTA
Dopravní systémy a technika	K612 Ústav dopravních systémů	Tomáš Blahovec
DATUM ODEVZDÁNÍ	Vedoucí BP	
SRPEN 2020	Ing. Martin Jabor, Ph.D.	
	Ing. David Voštek	

Bakalářská práce – Rekonstrukce ŽST Rybník
 OBSAH :
 Jižní varianta – odbočka – podélný profil

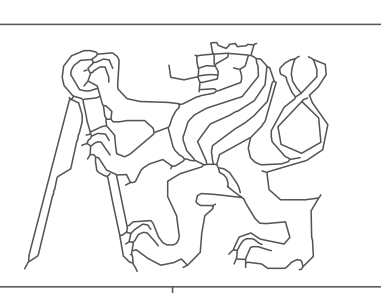

FORMÁT	12x44
MĚŘÍTKO	1:1000/100
DATUM	22.07.2020
Č. VÝKR.	6.1