


VLEČNÉ KŘIVKY PRO VÝCHODNÍ LINKY -
KLOUBOVÉ
M 1:500

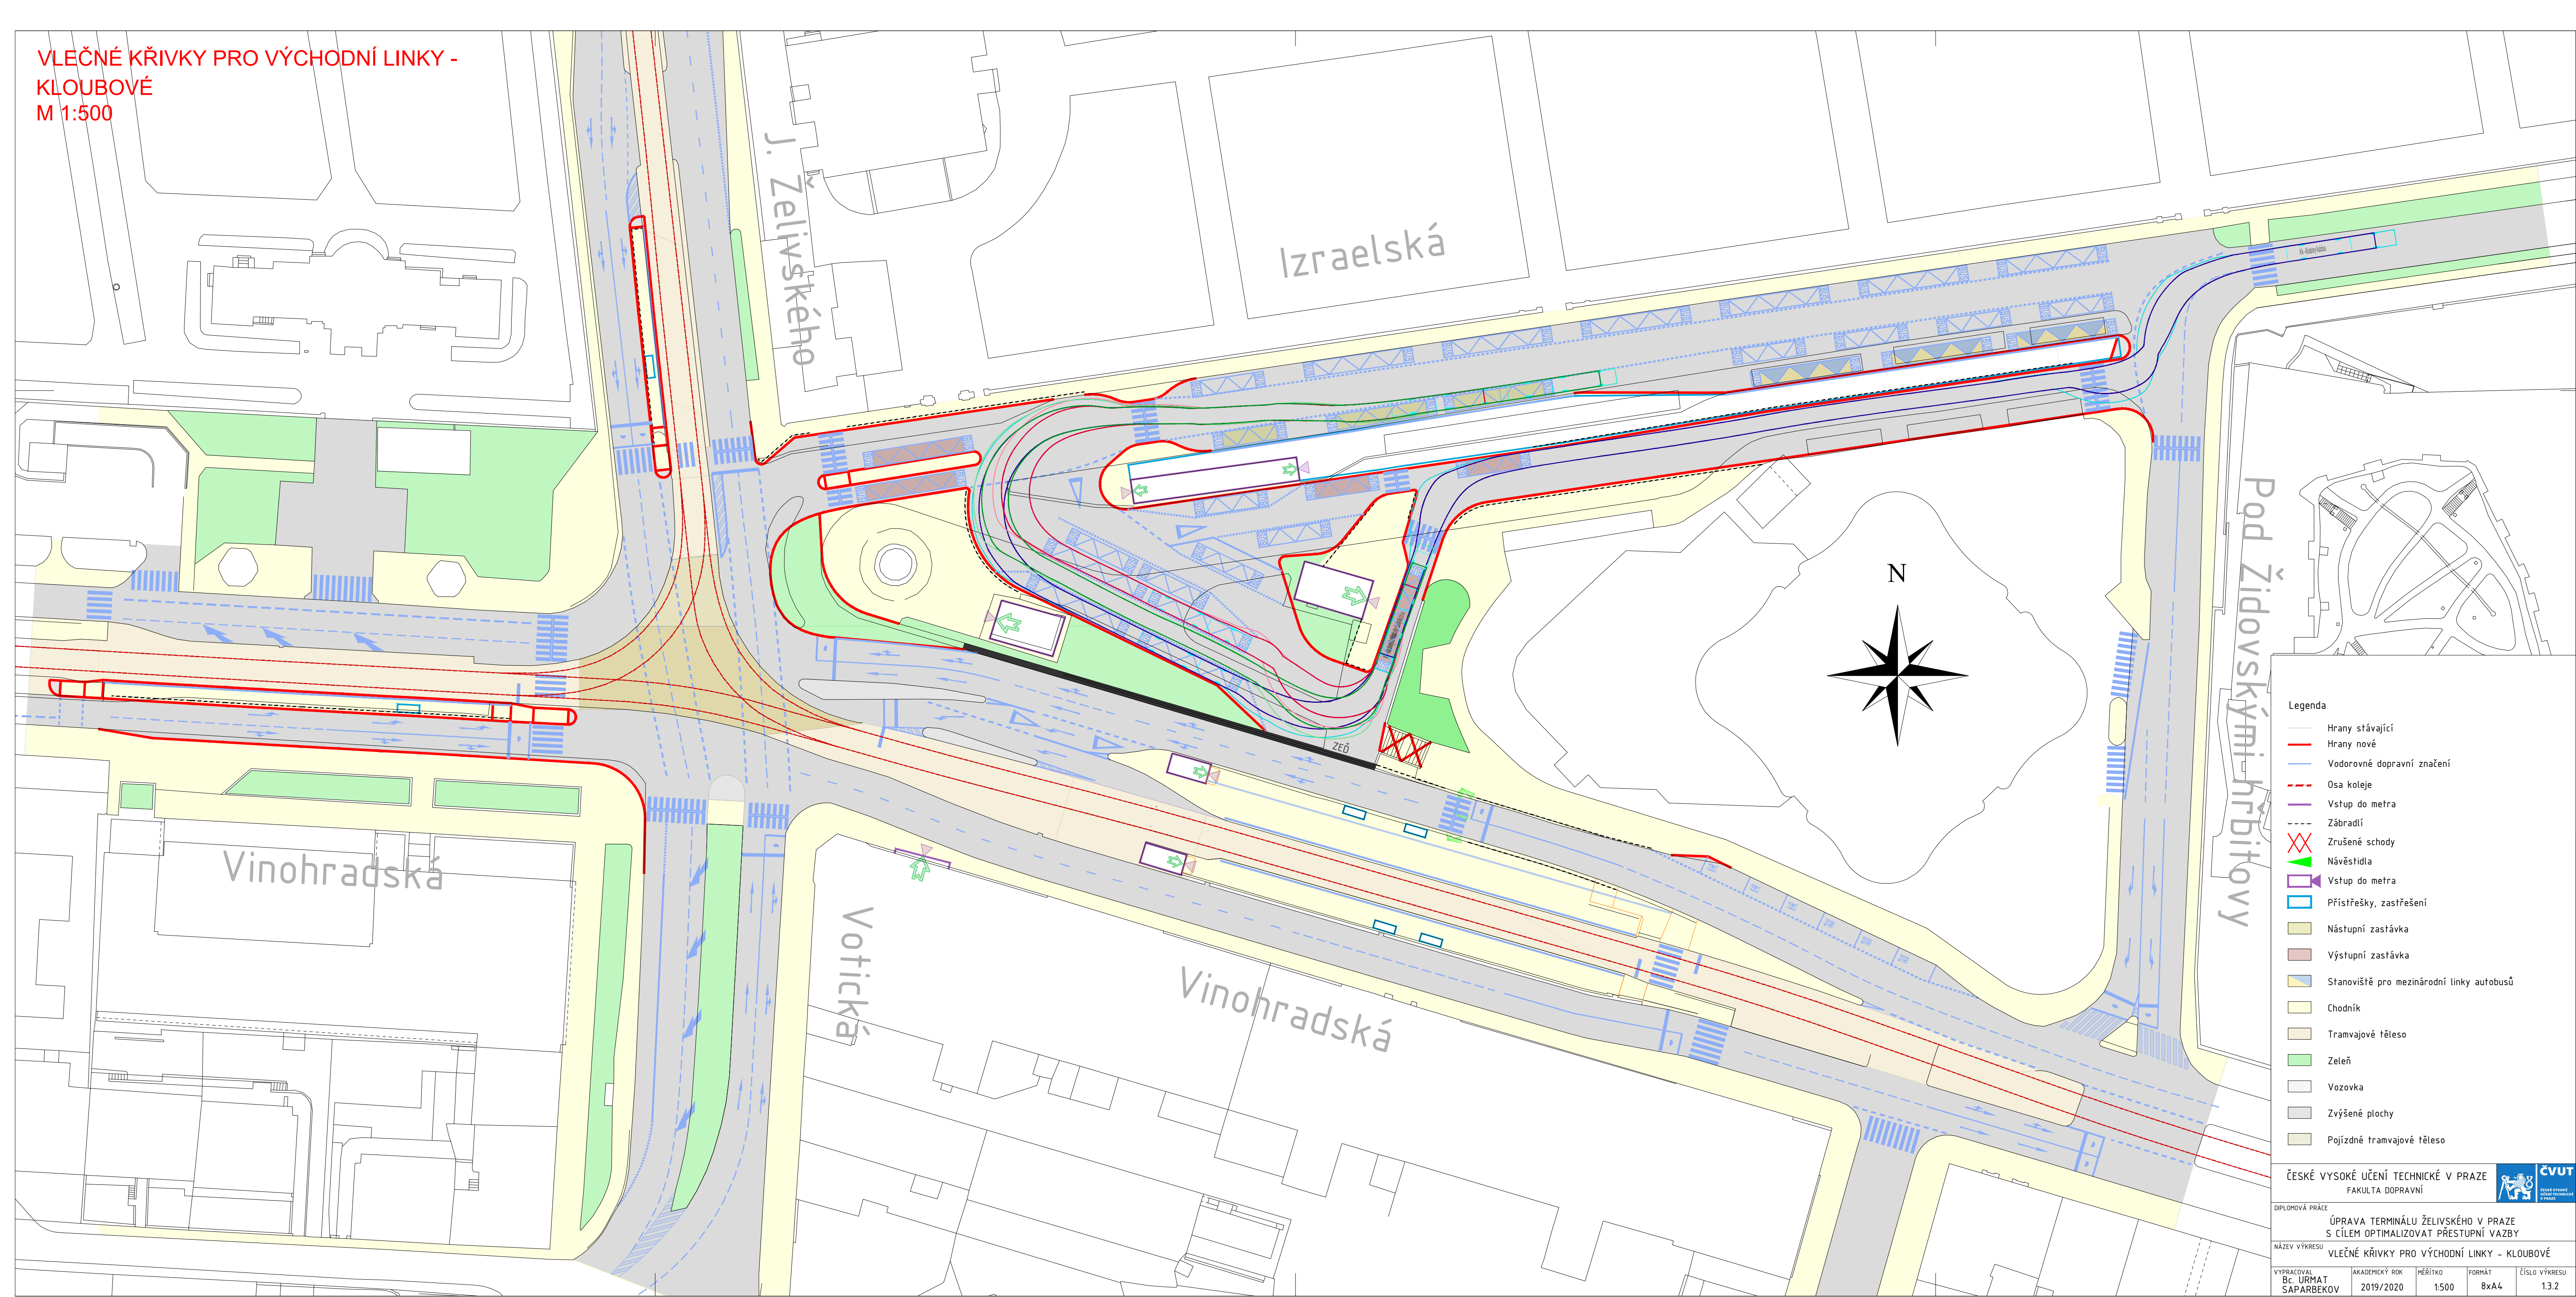

- Legenda
- Hrany stávající
 - Hrany nové
 - Vodorovné dopravní značení
 - - - Osa koleje
 - Vstup do metra
 - - - Zábradlí
 - X Zrušené schody
 - ▲ Návěstidla
 - ◀ Vstup do metra
 - Přístřešky, zastřešení
 - Nástupní zastávka
 - Výstupní zastávka
 - Stanoviště pro mezinárodní linky autobusů
 - Chodník
 - Tramvajové těleso
 - Zeleň
 - Vozovka
 - Zvýšené plochy
 - Pojízdňé tramvajové těleso