
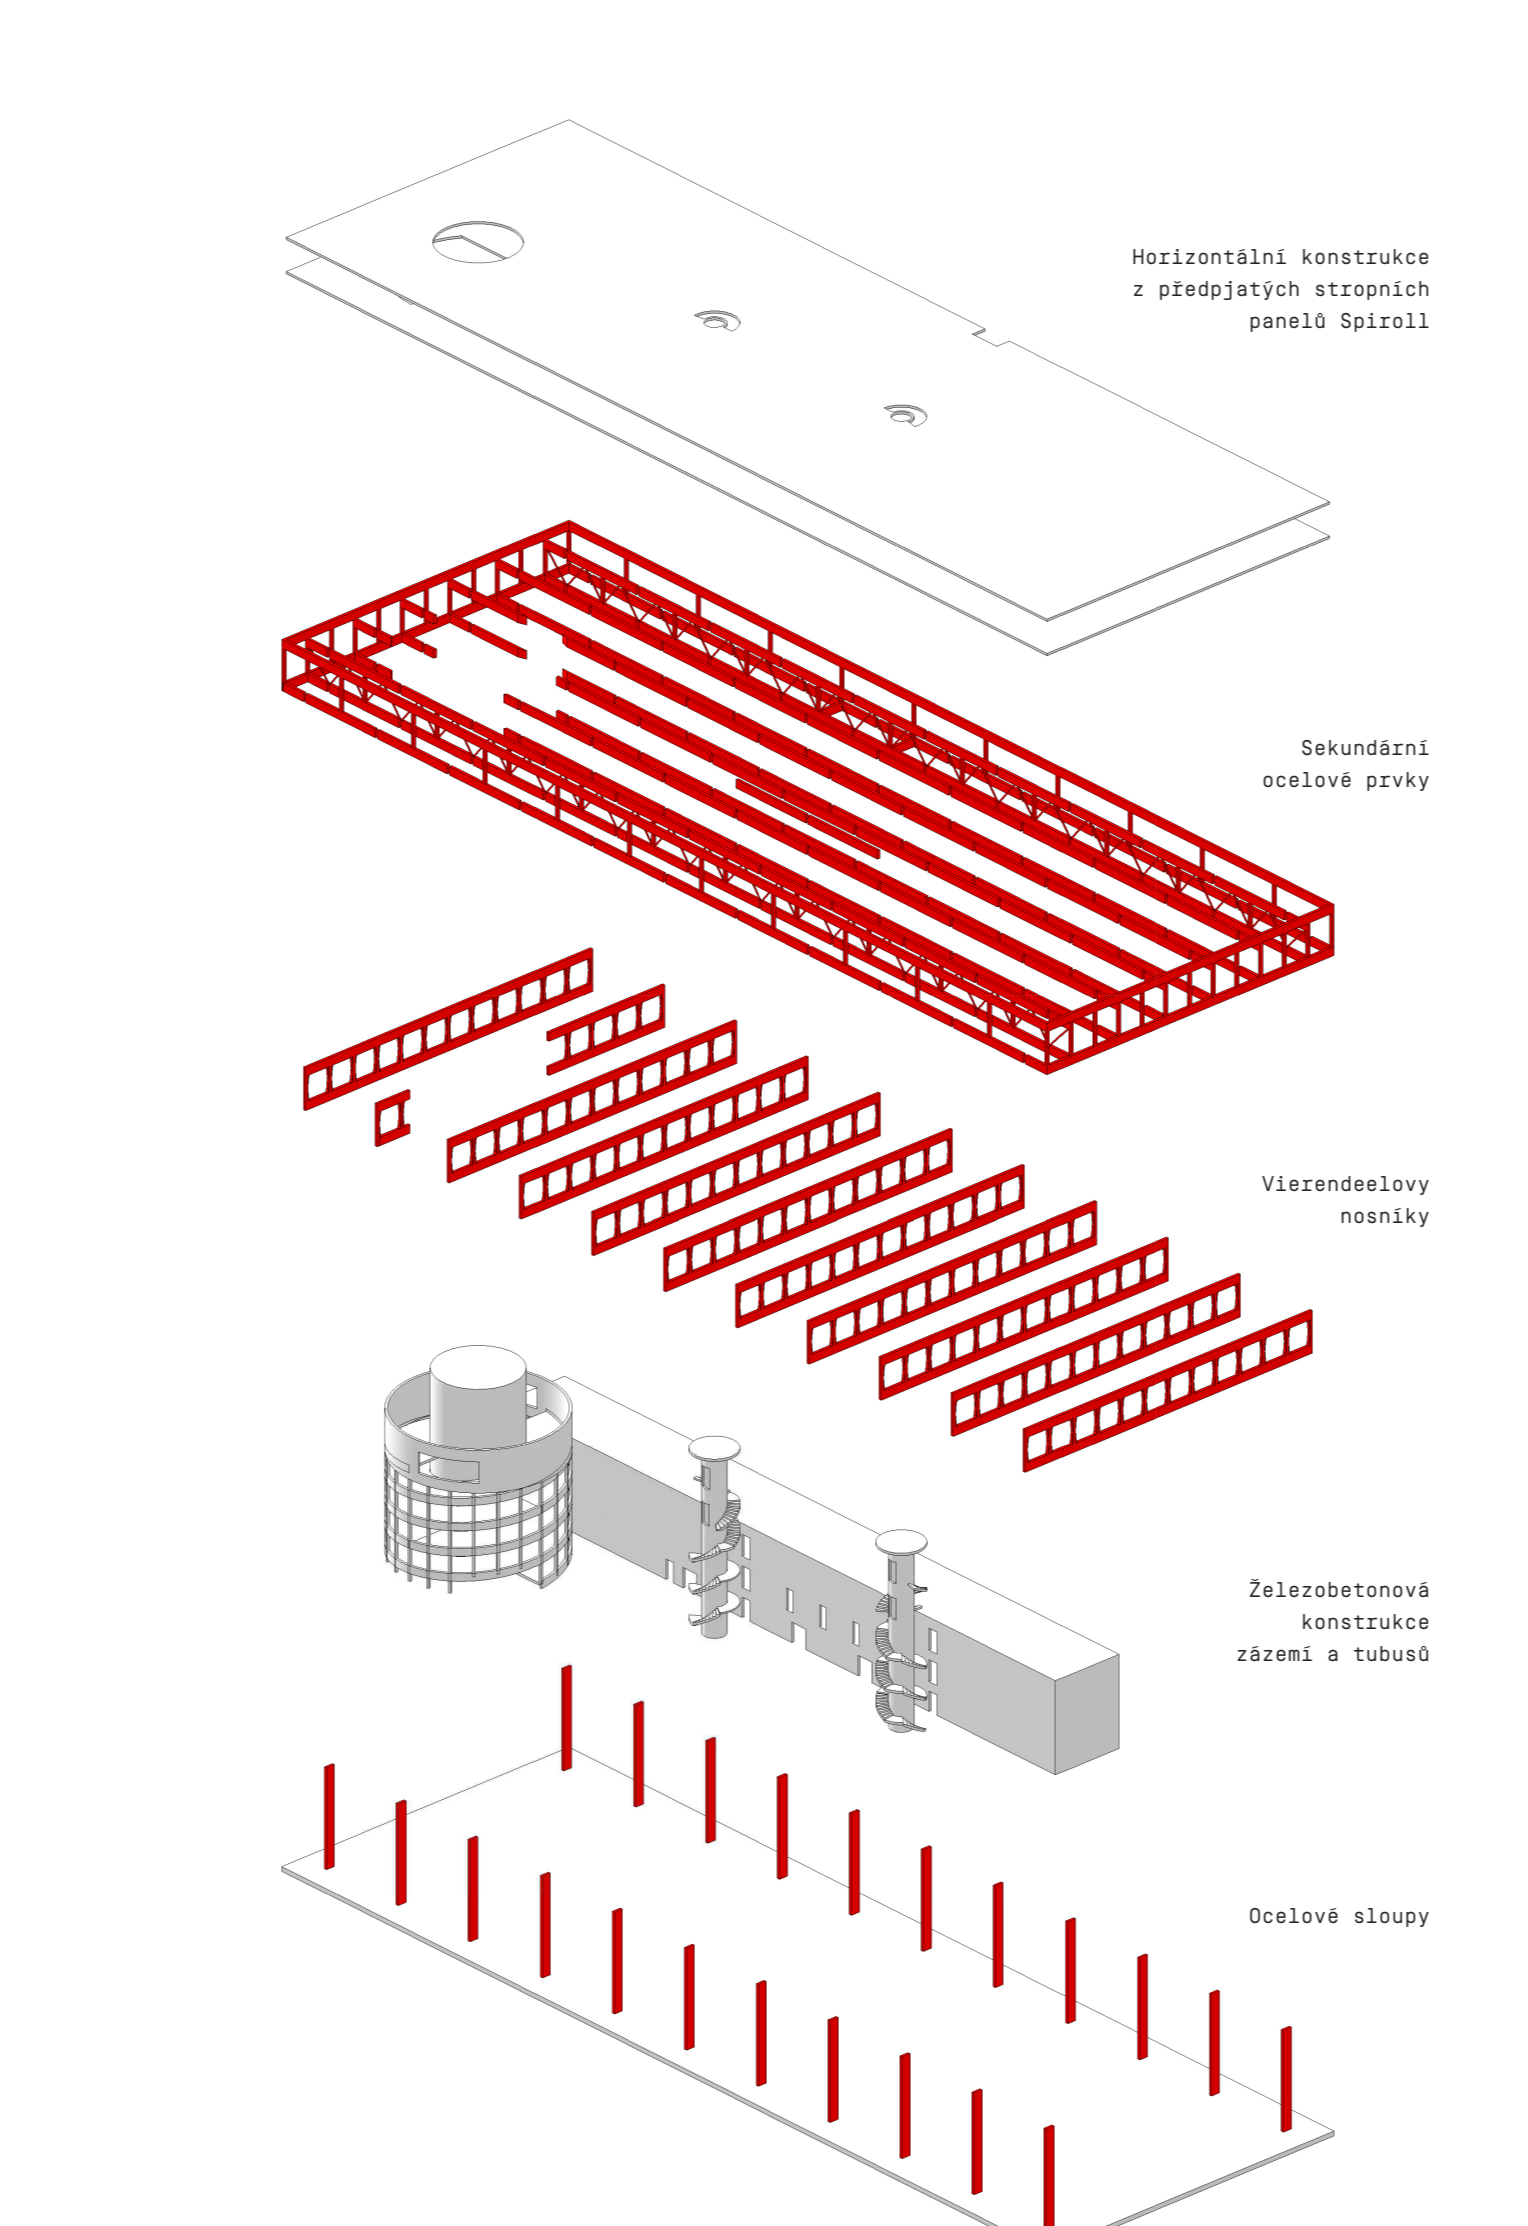
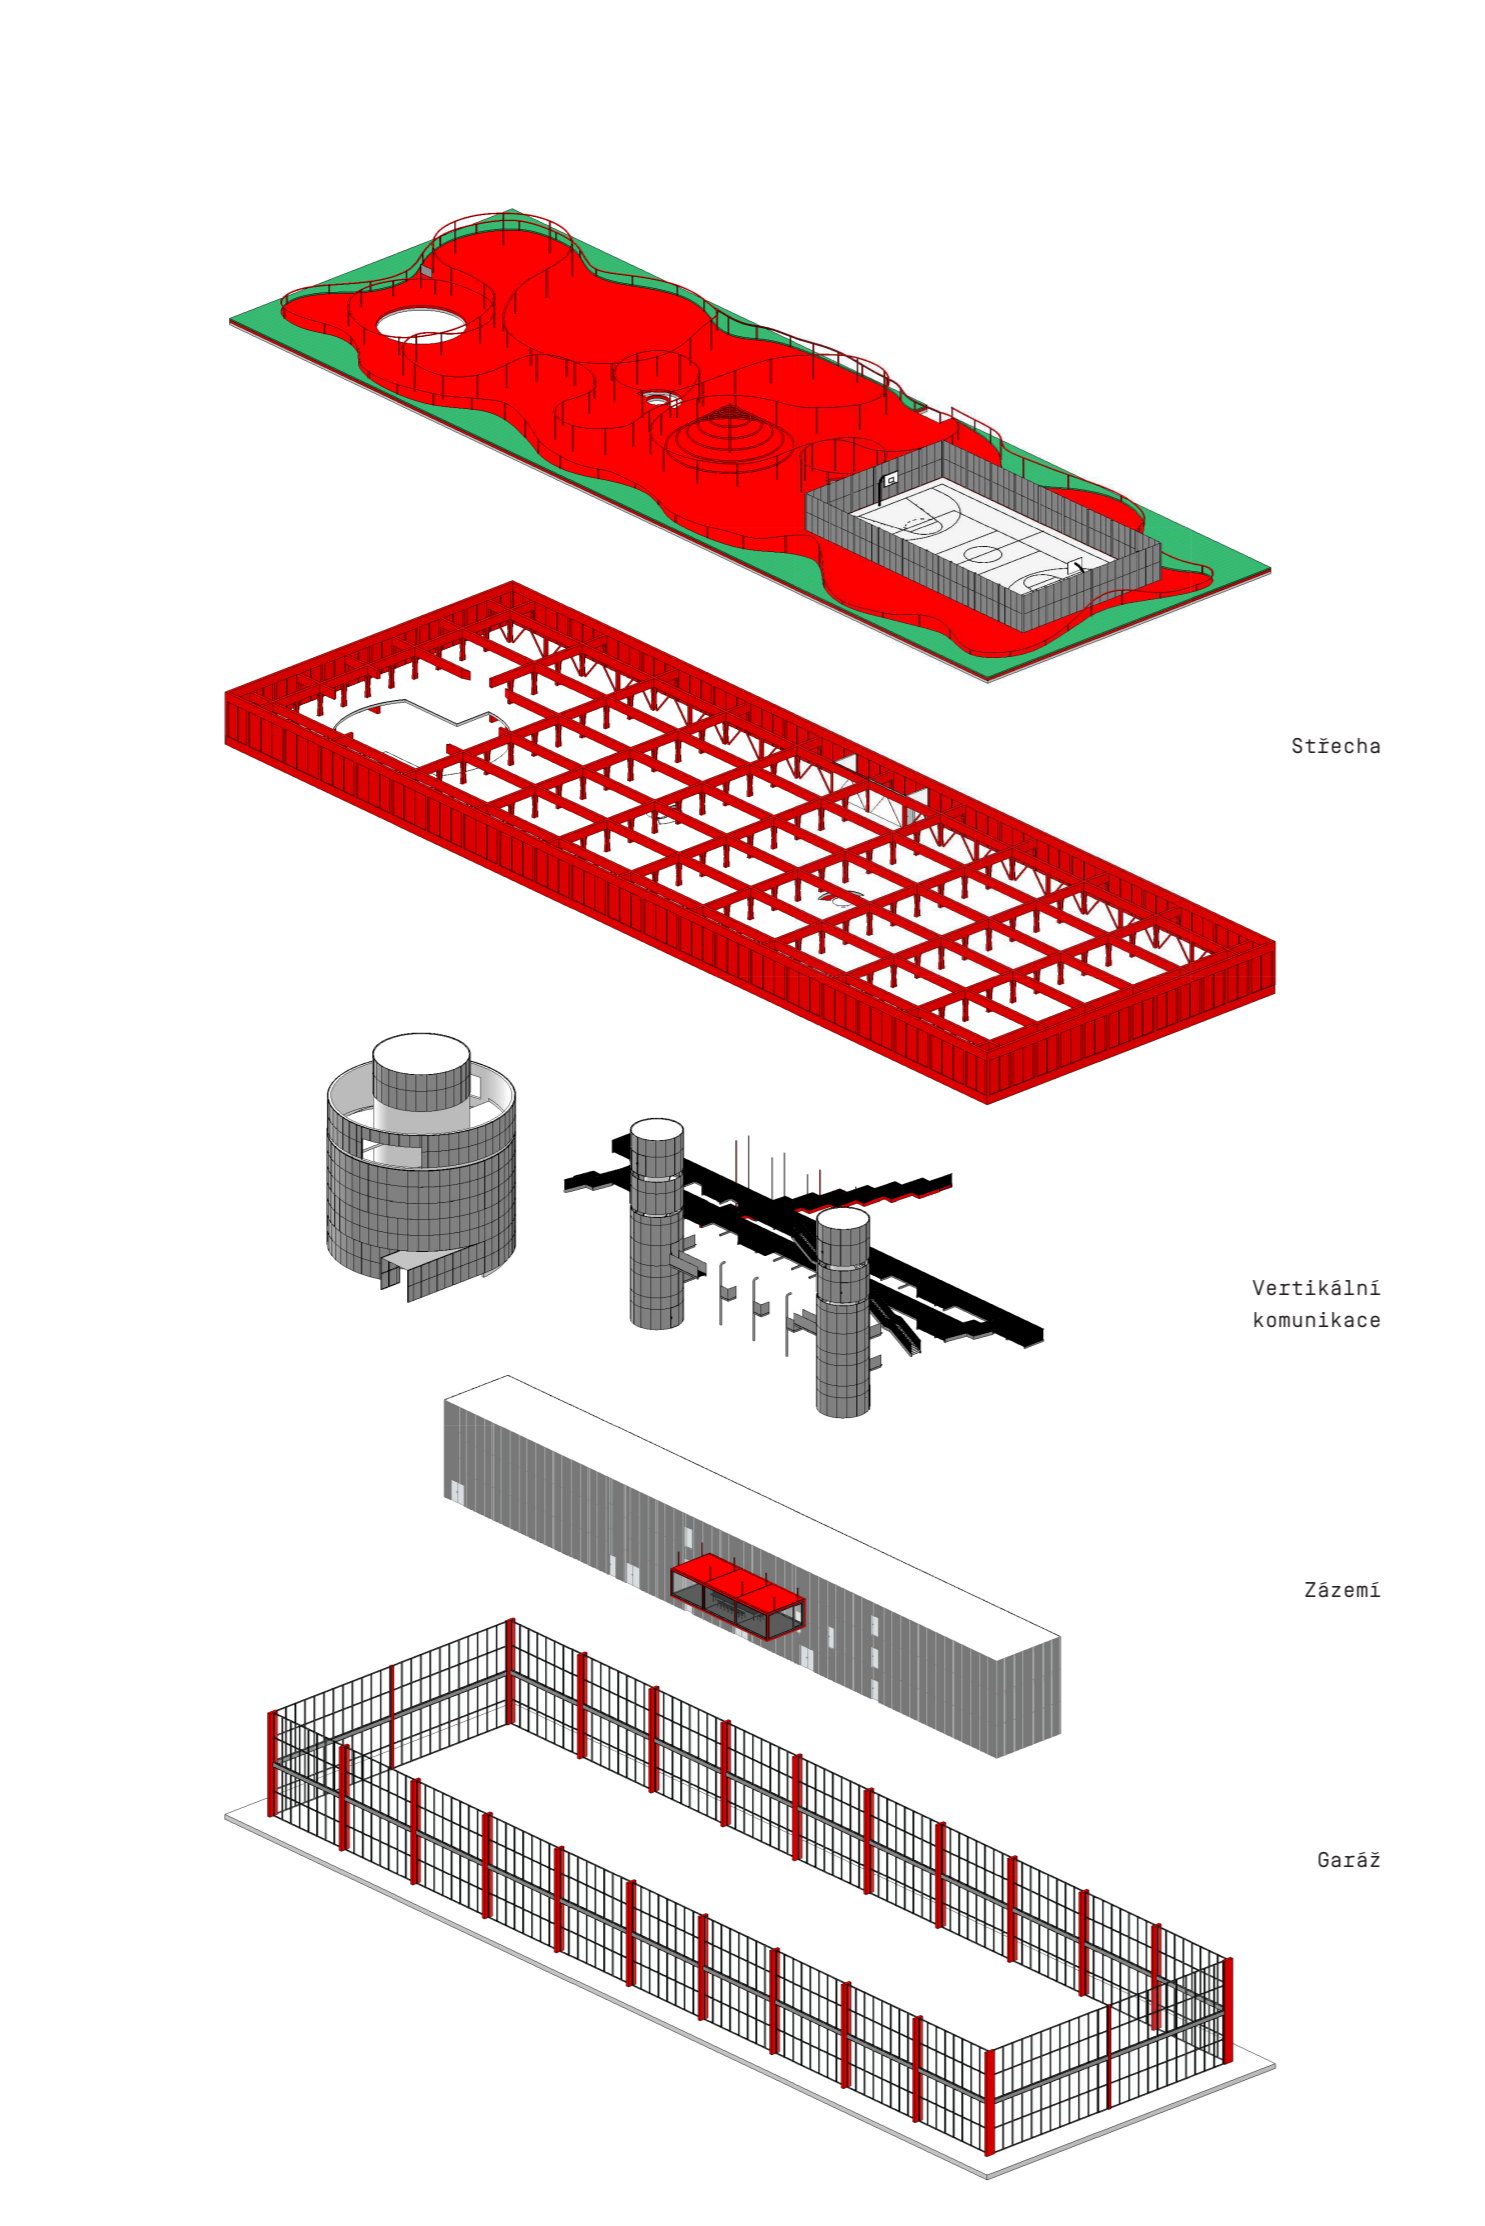
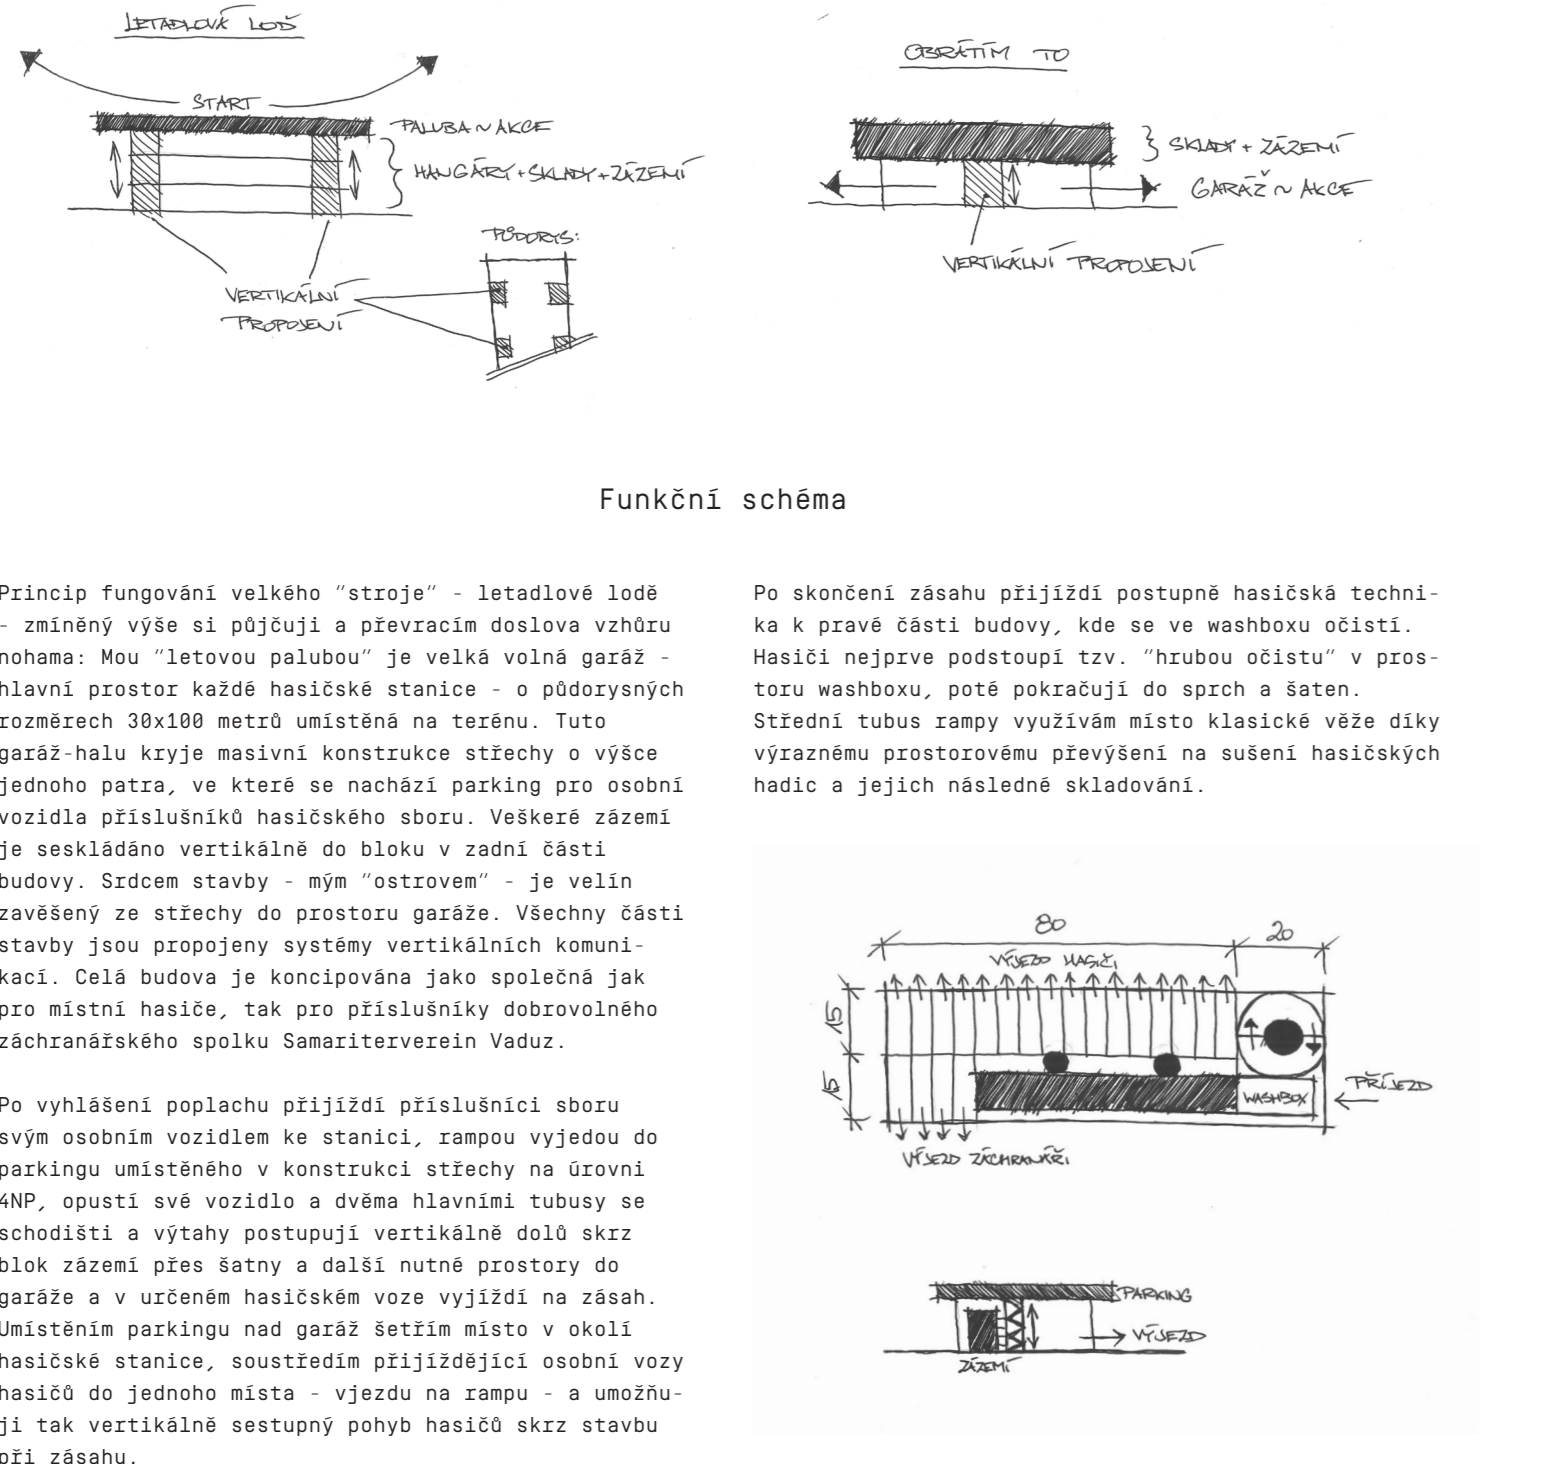


Hasičská stanice Vaduz

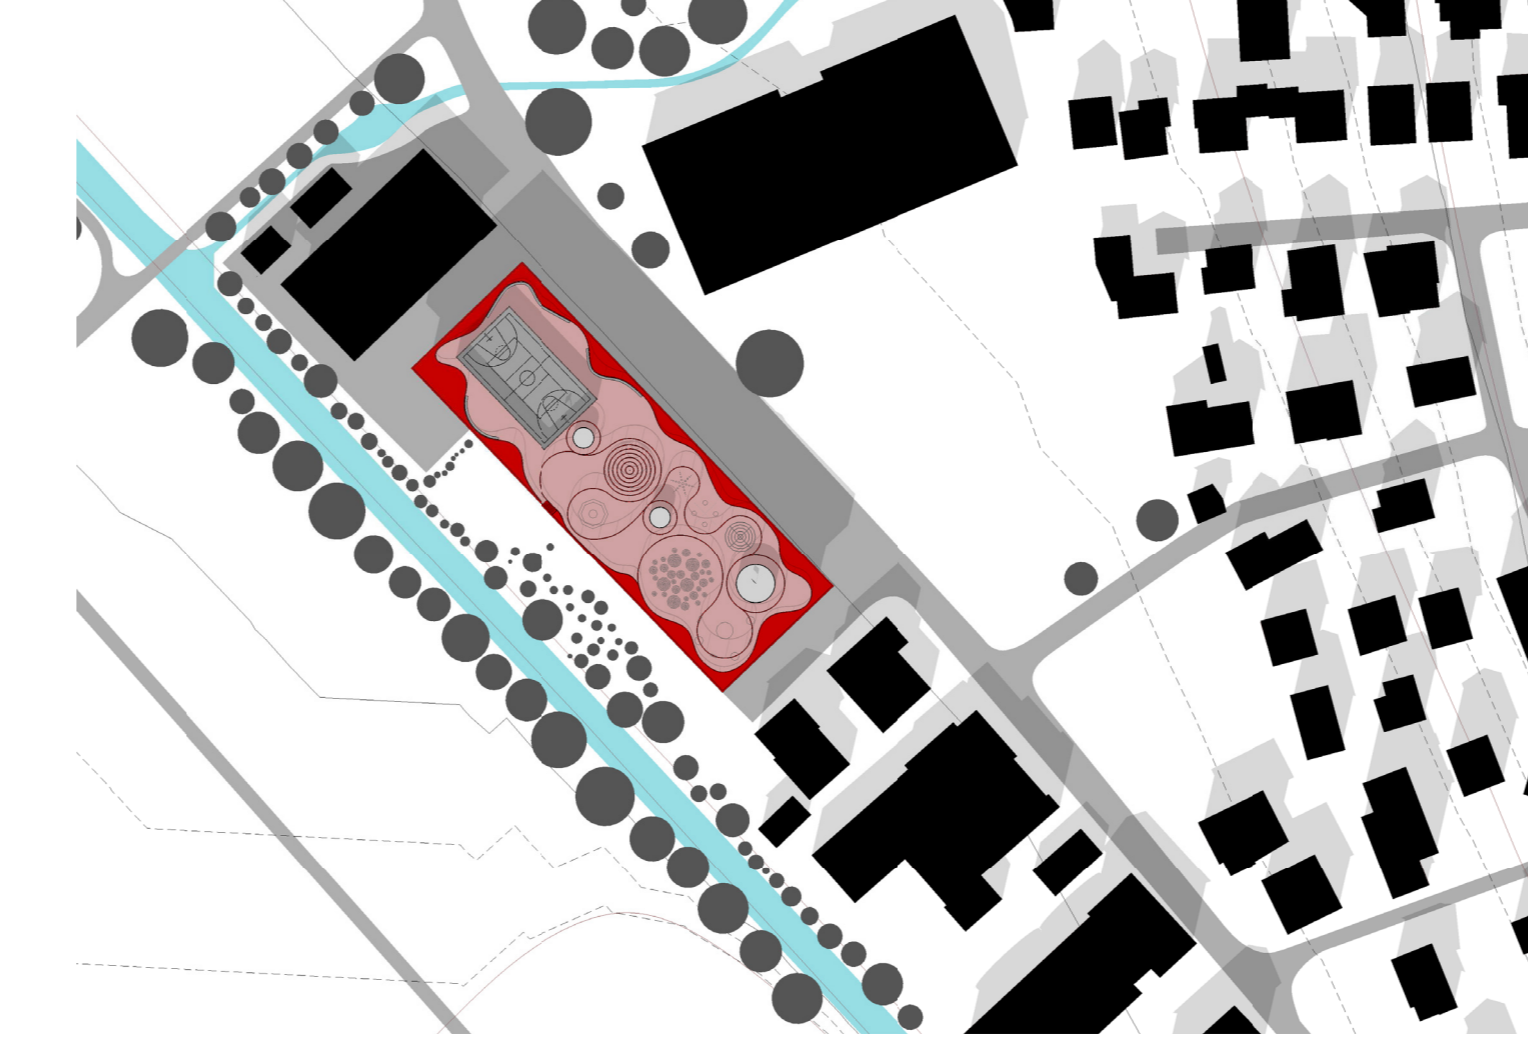

Koncept















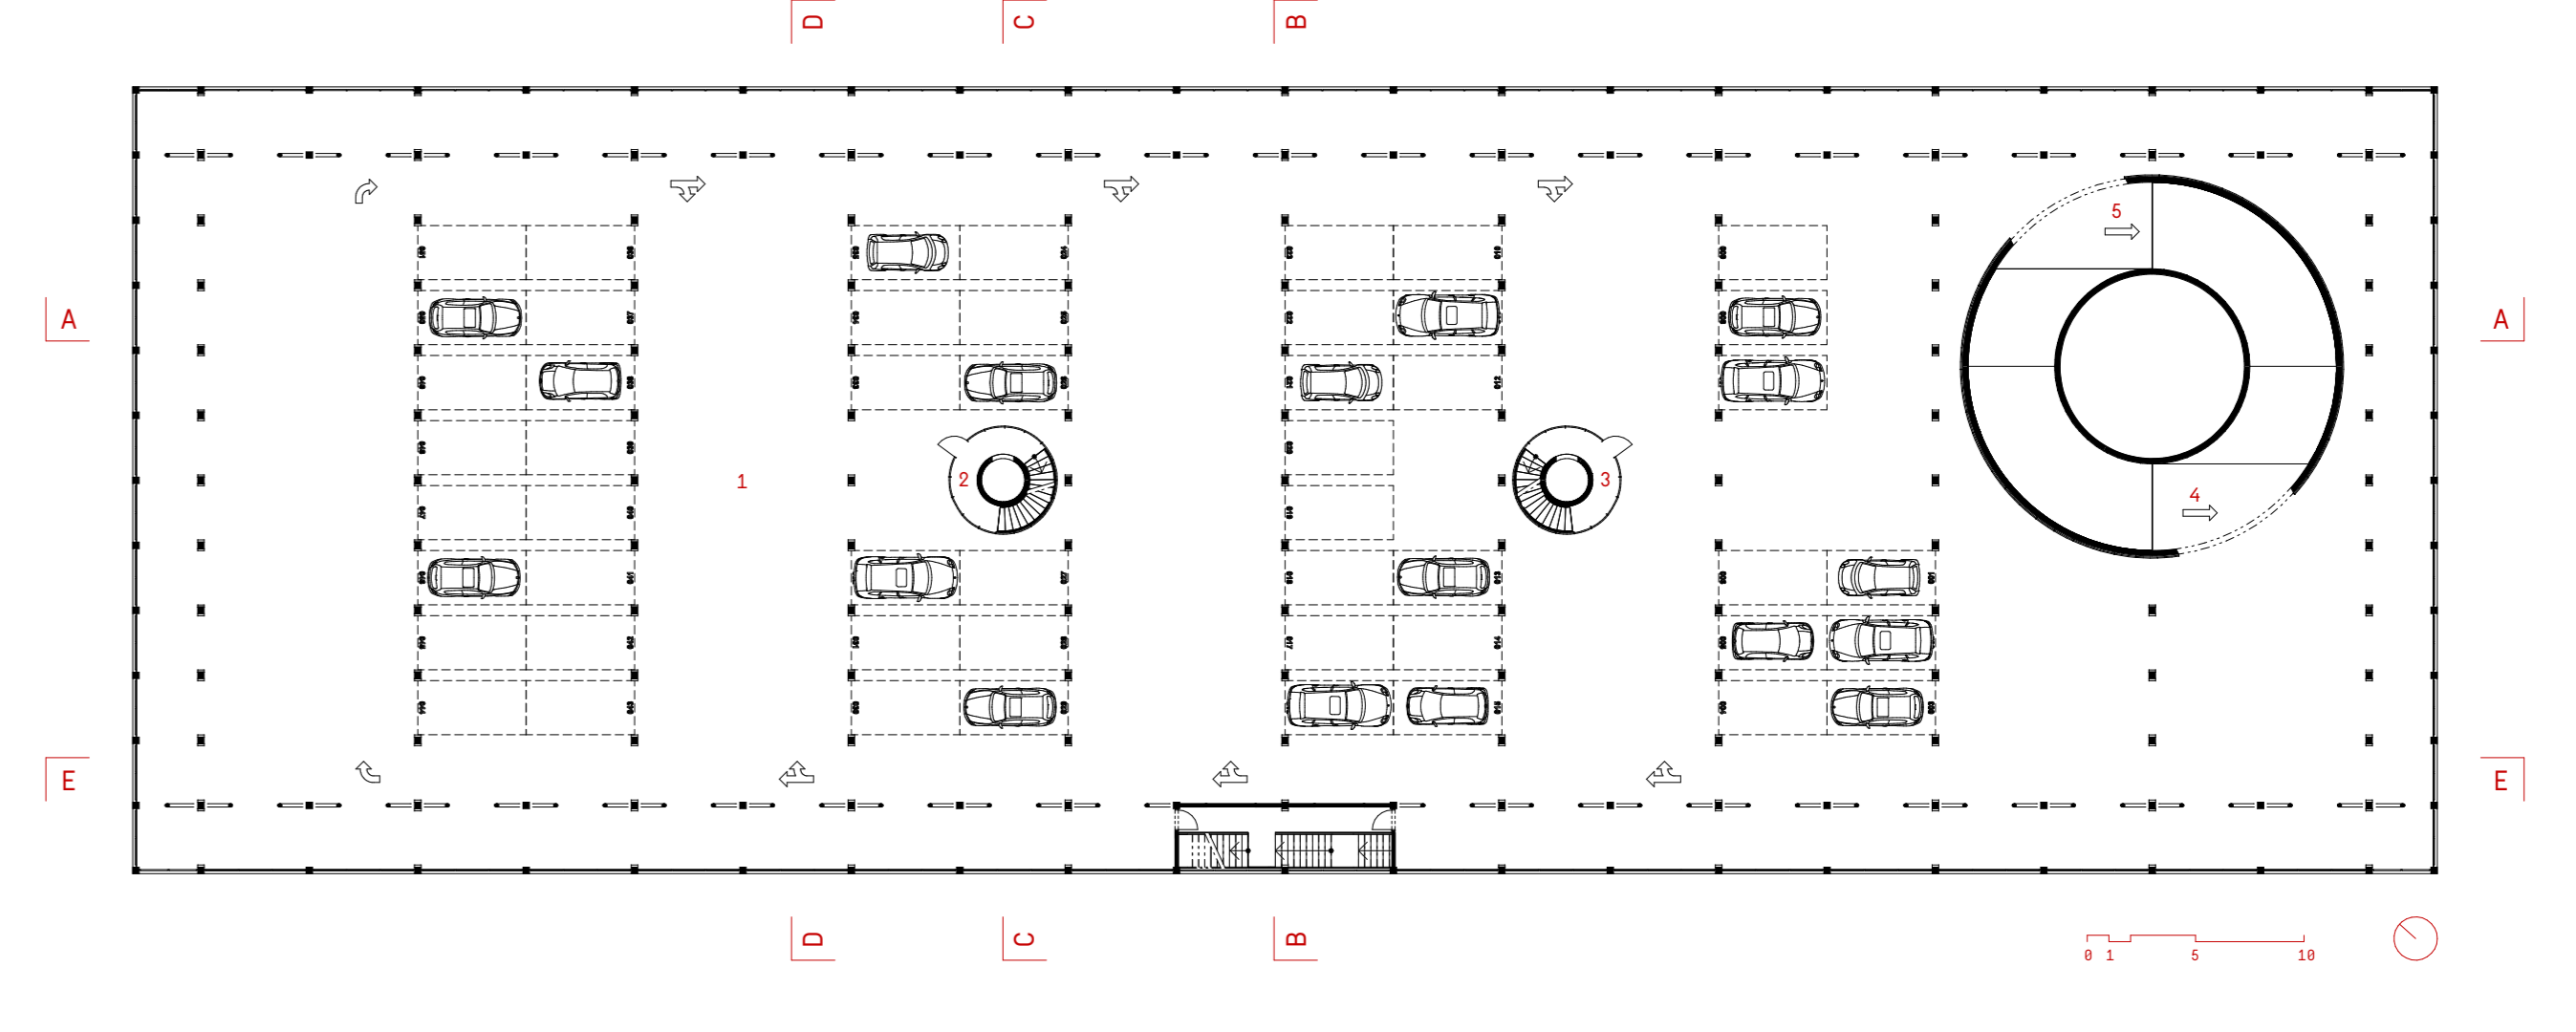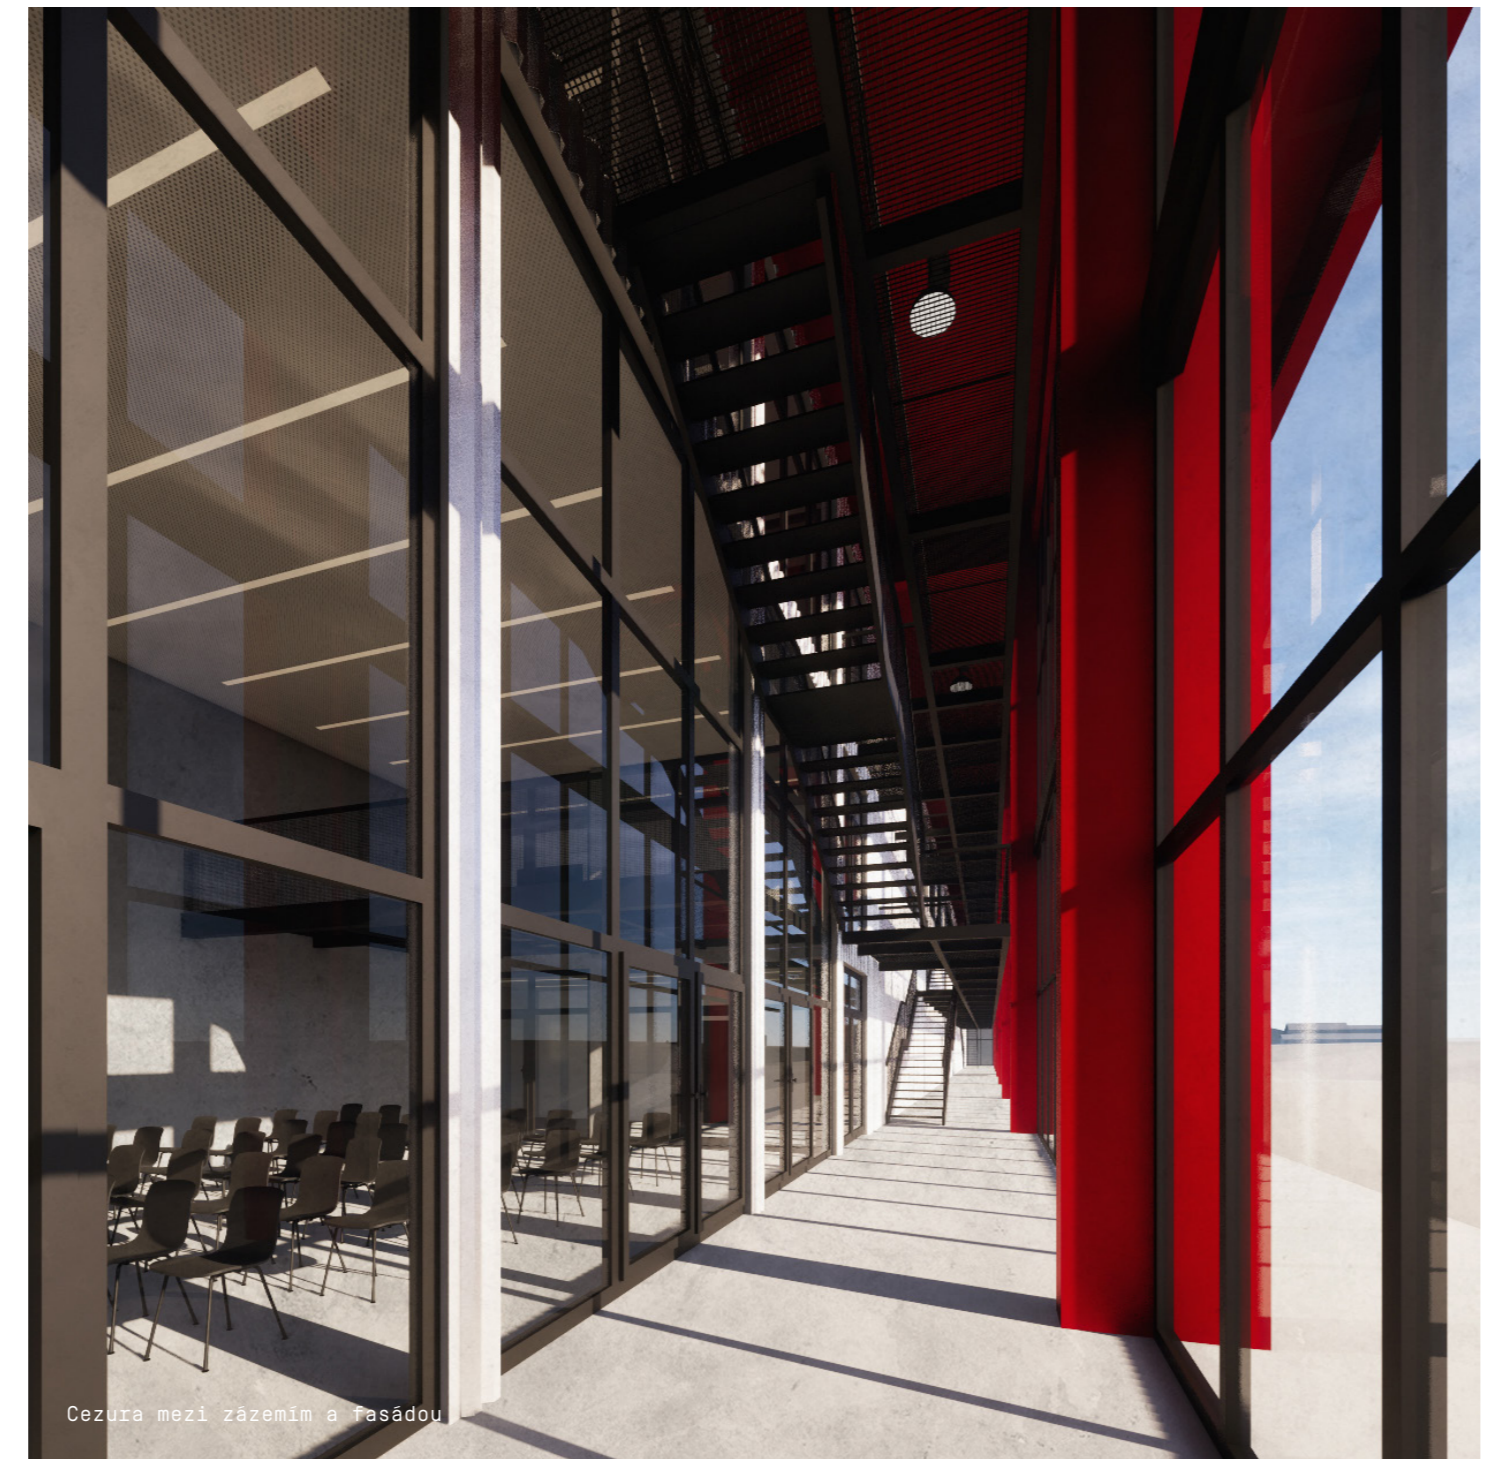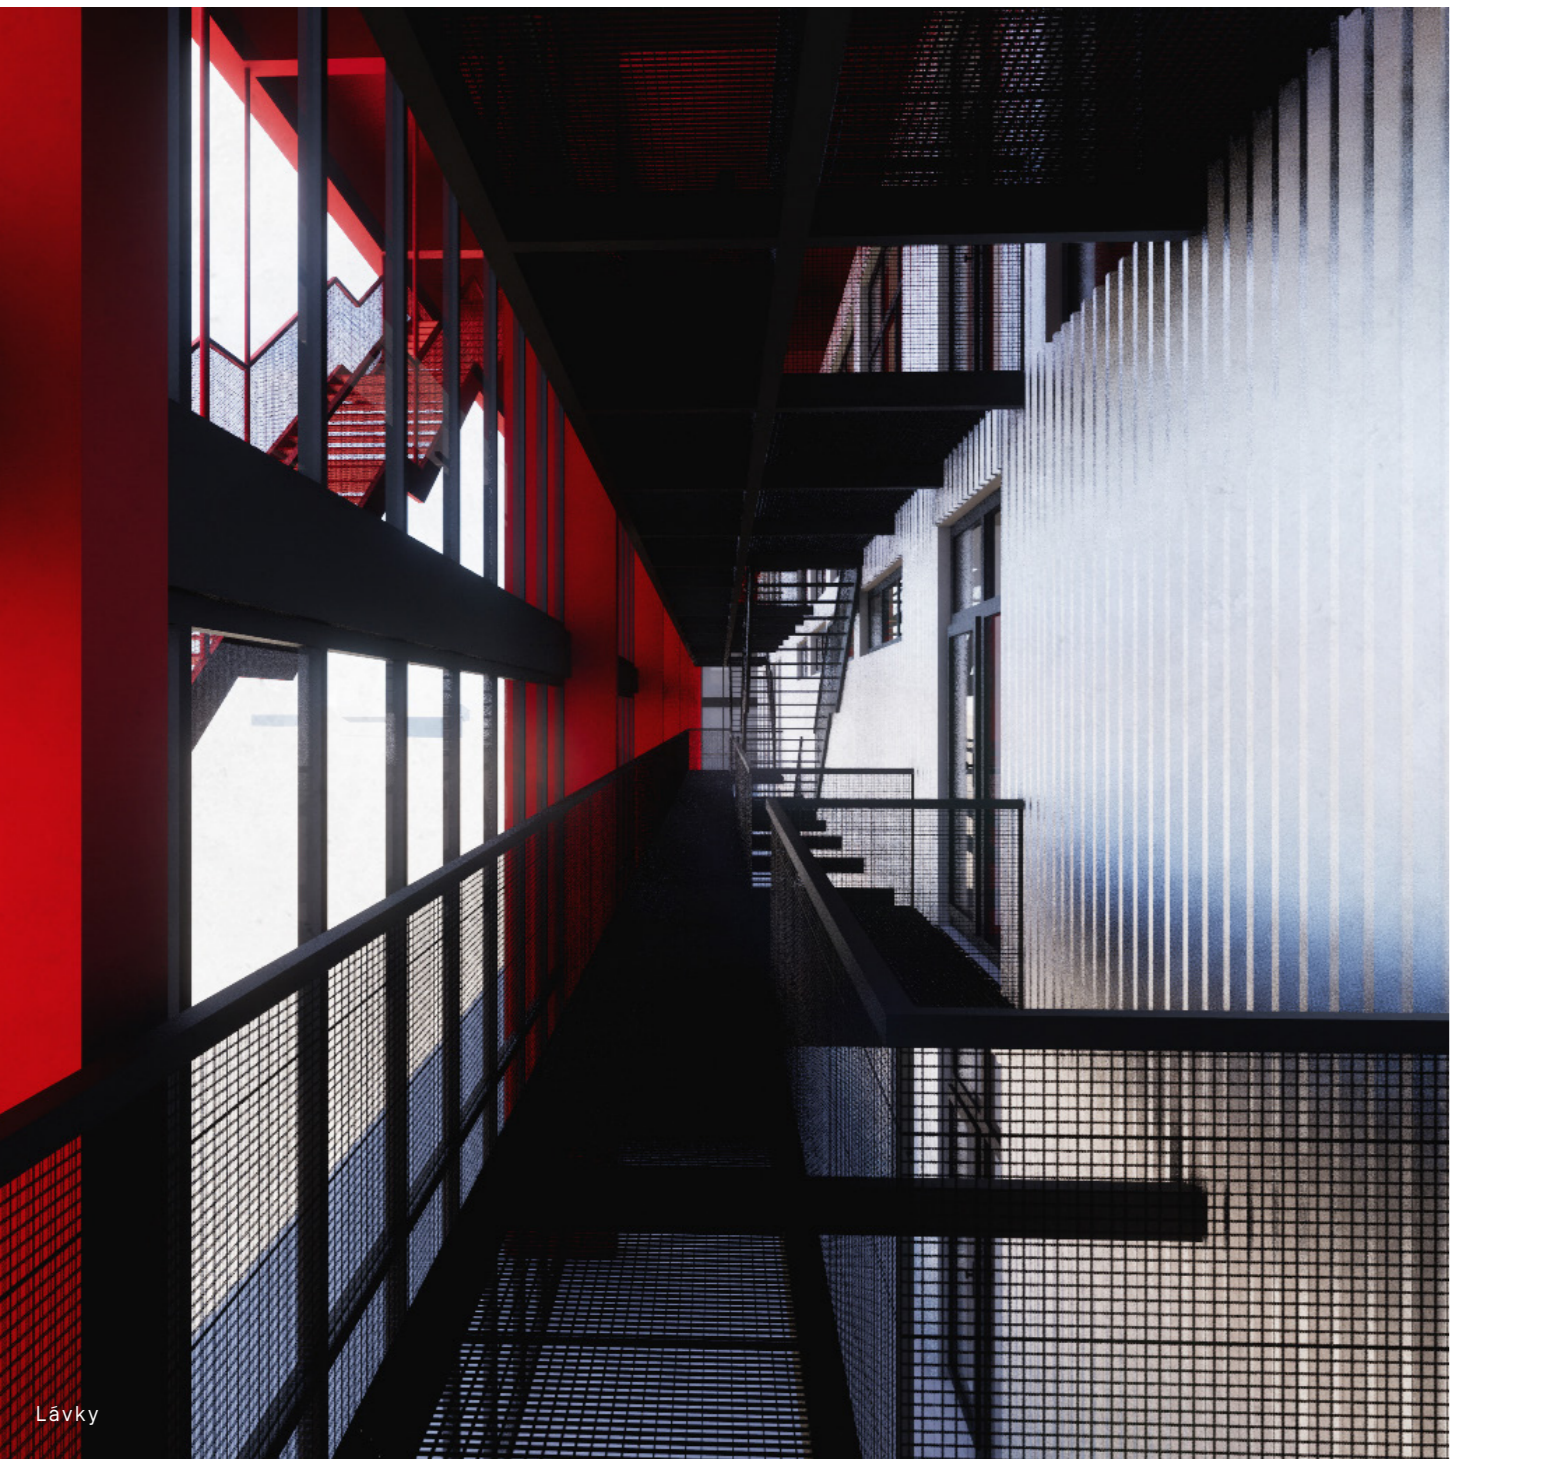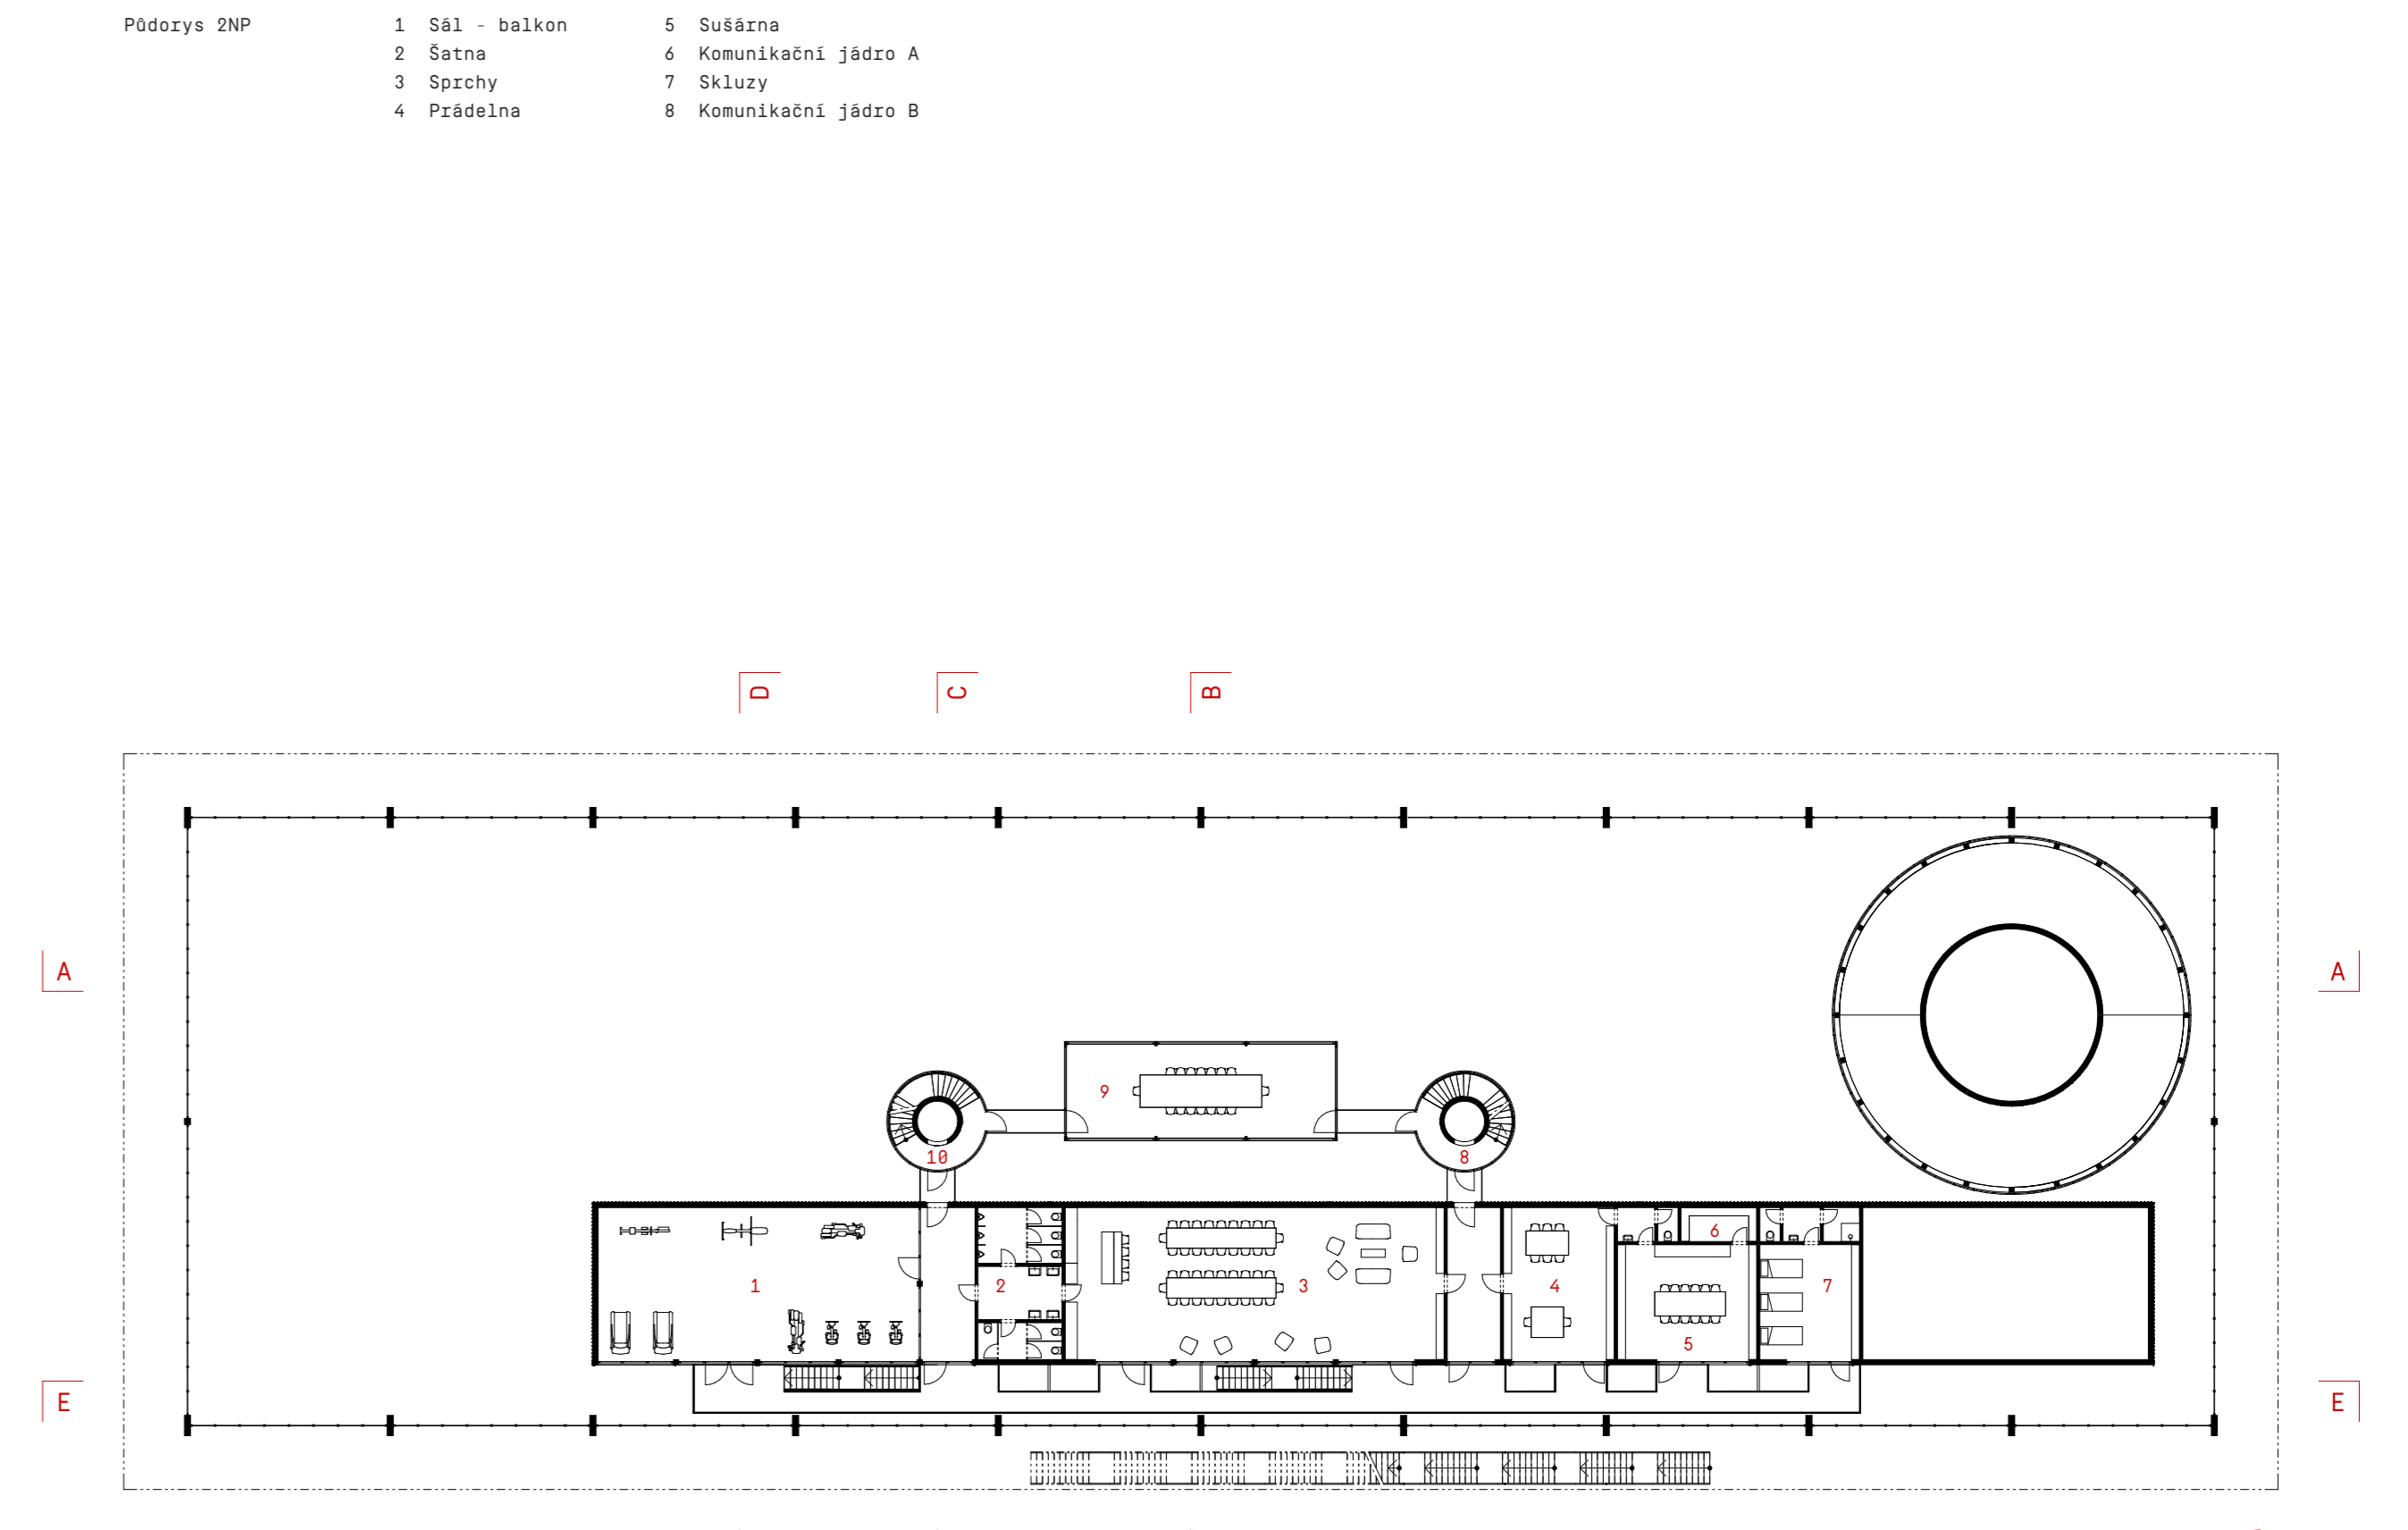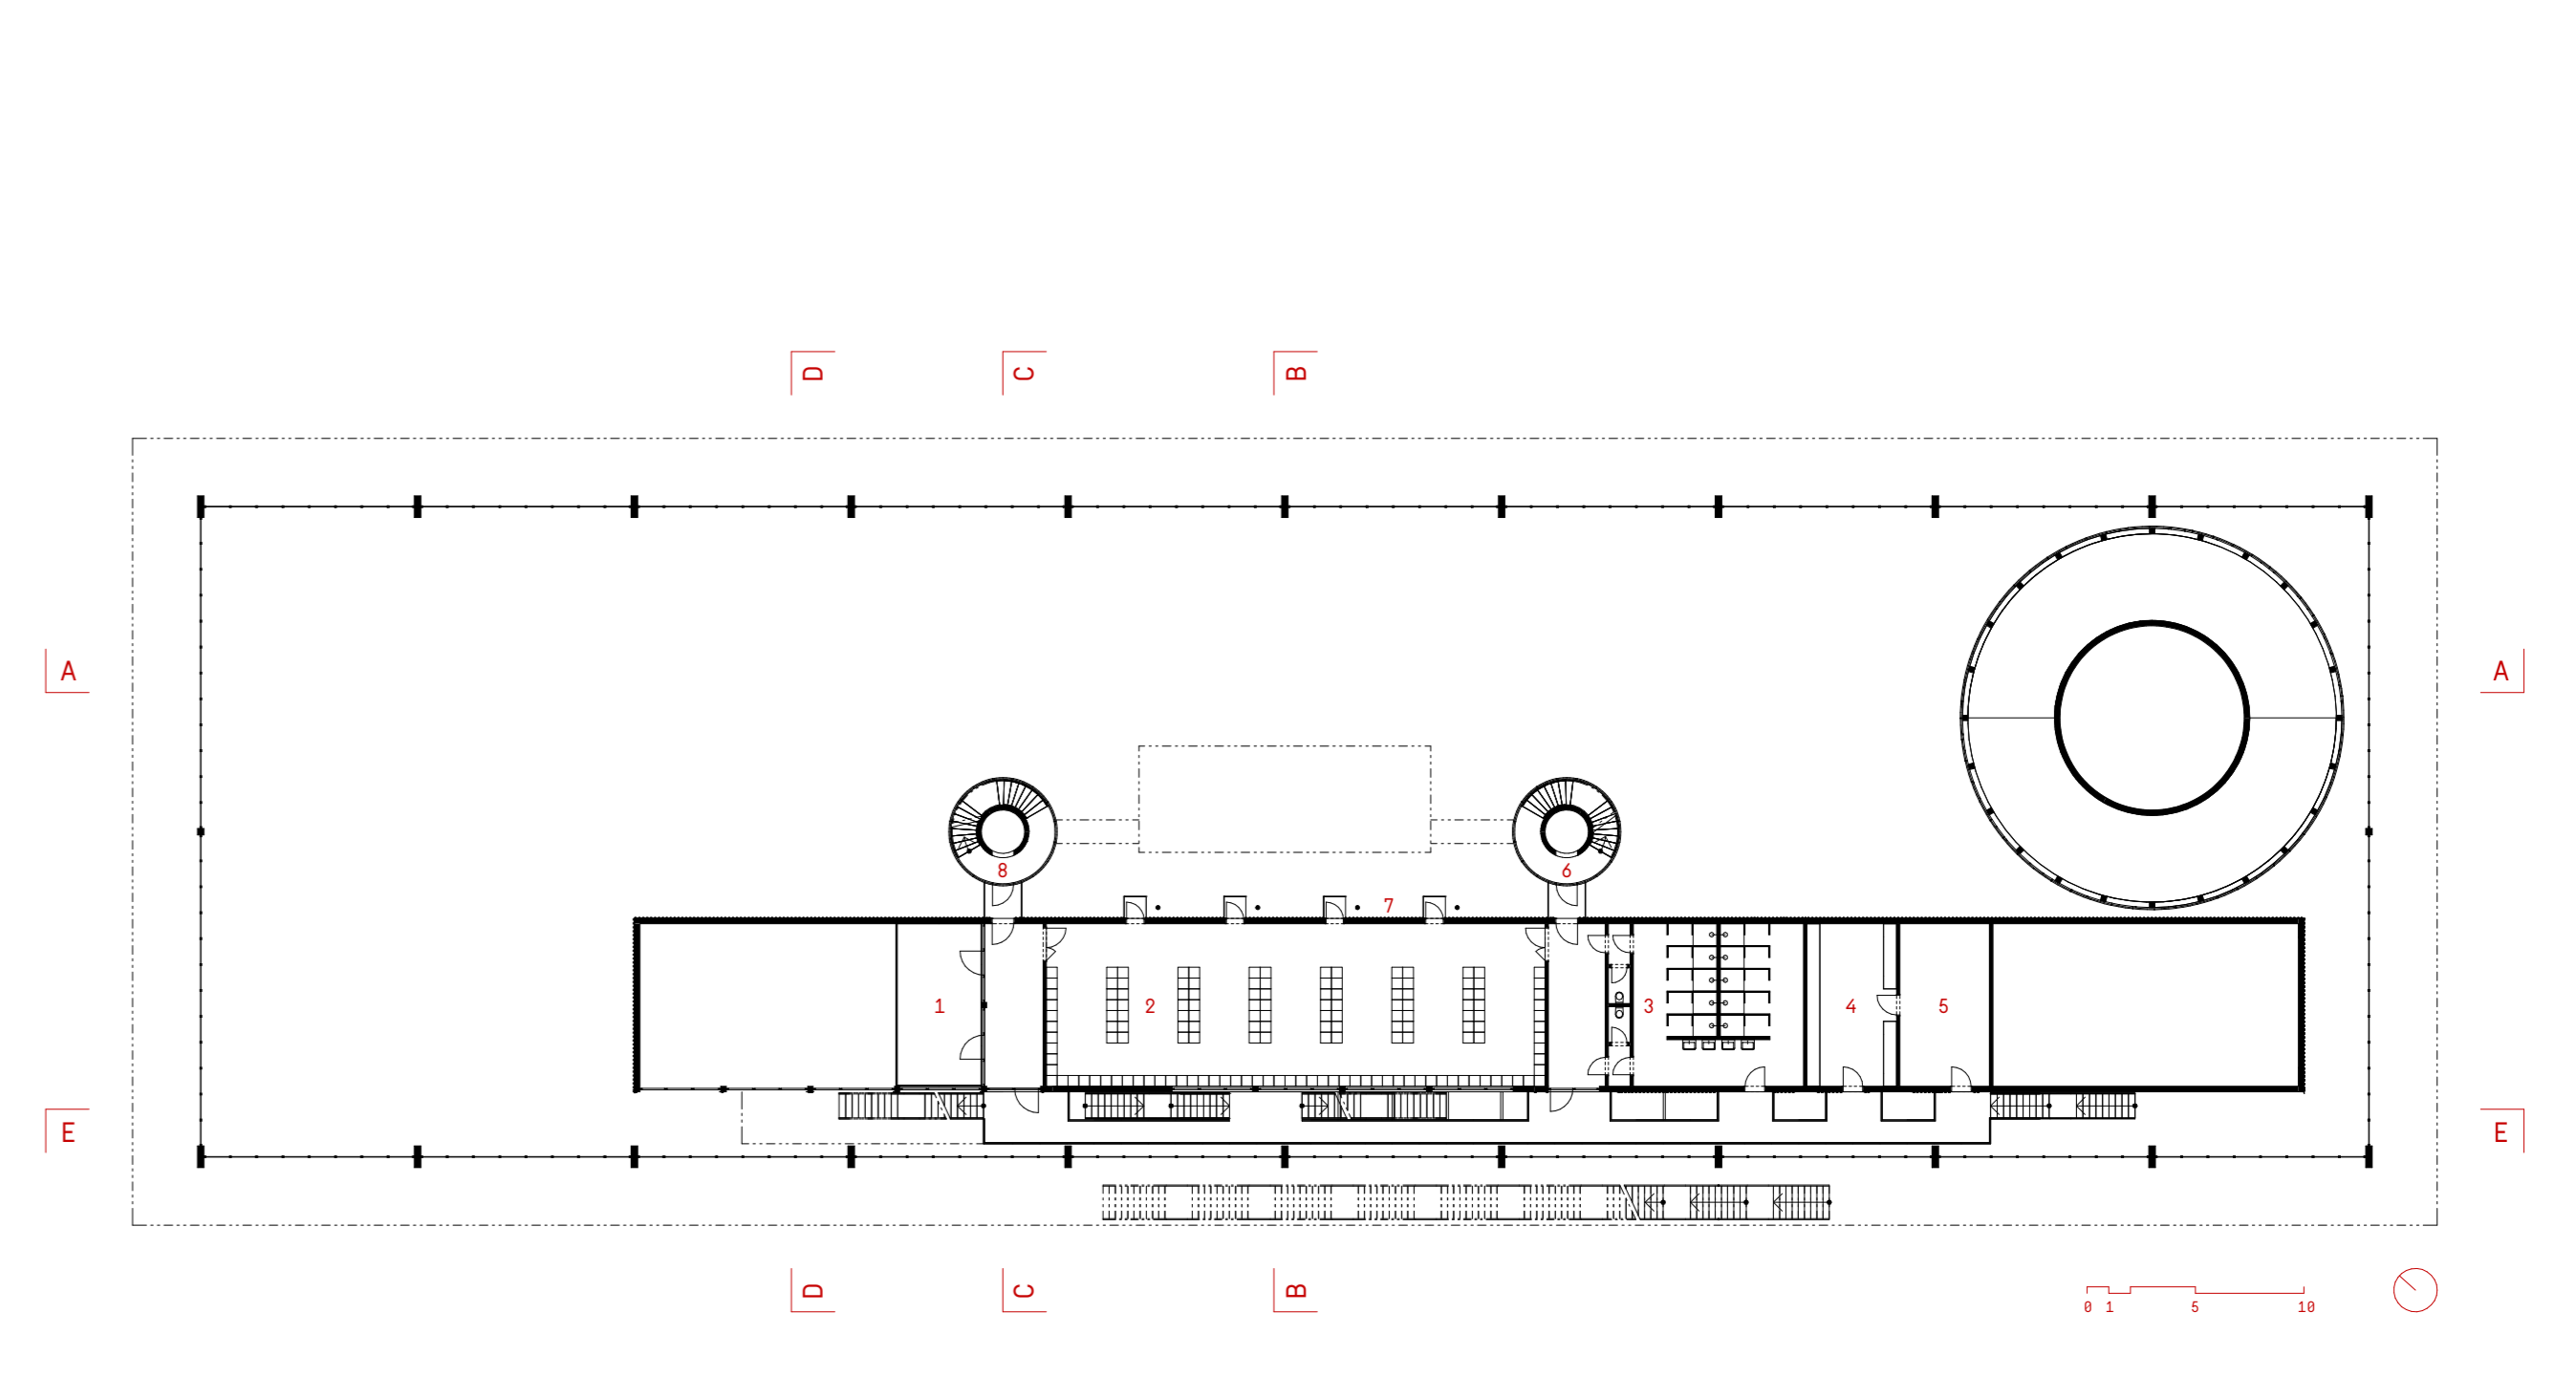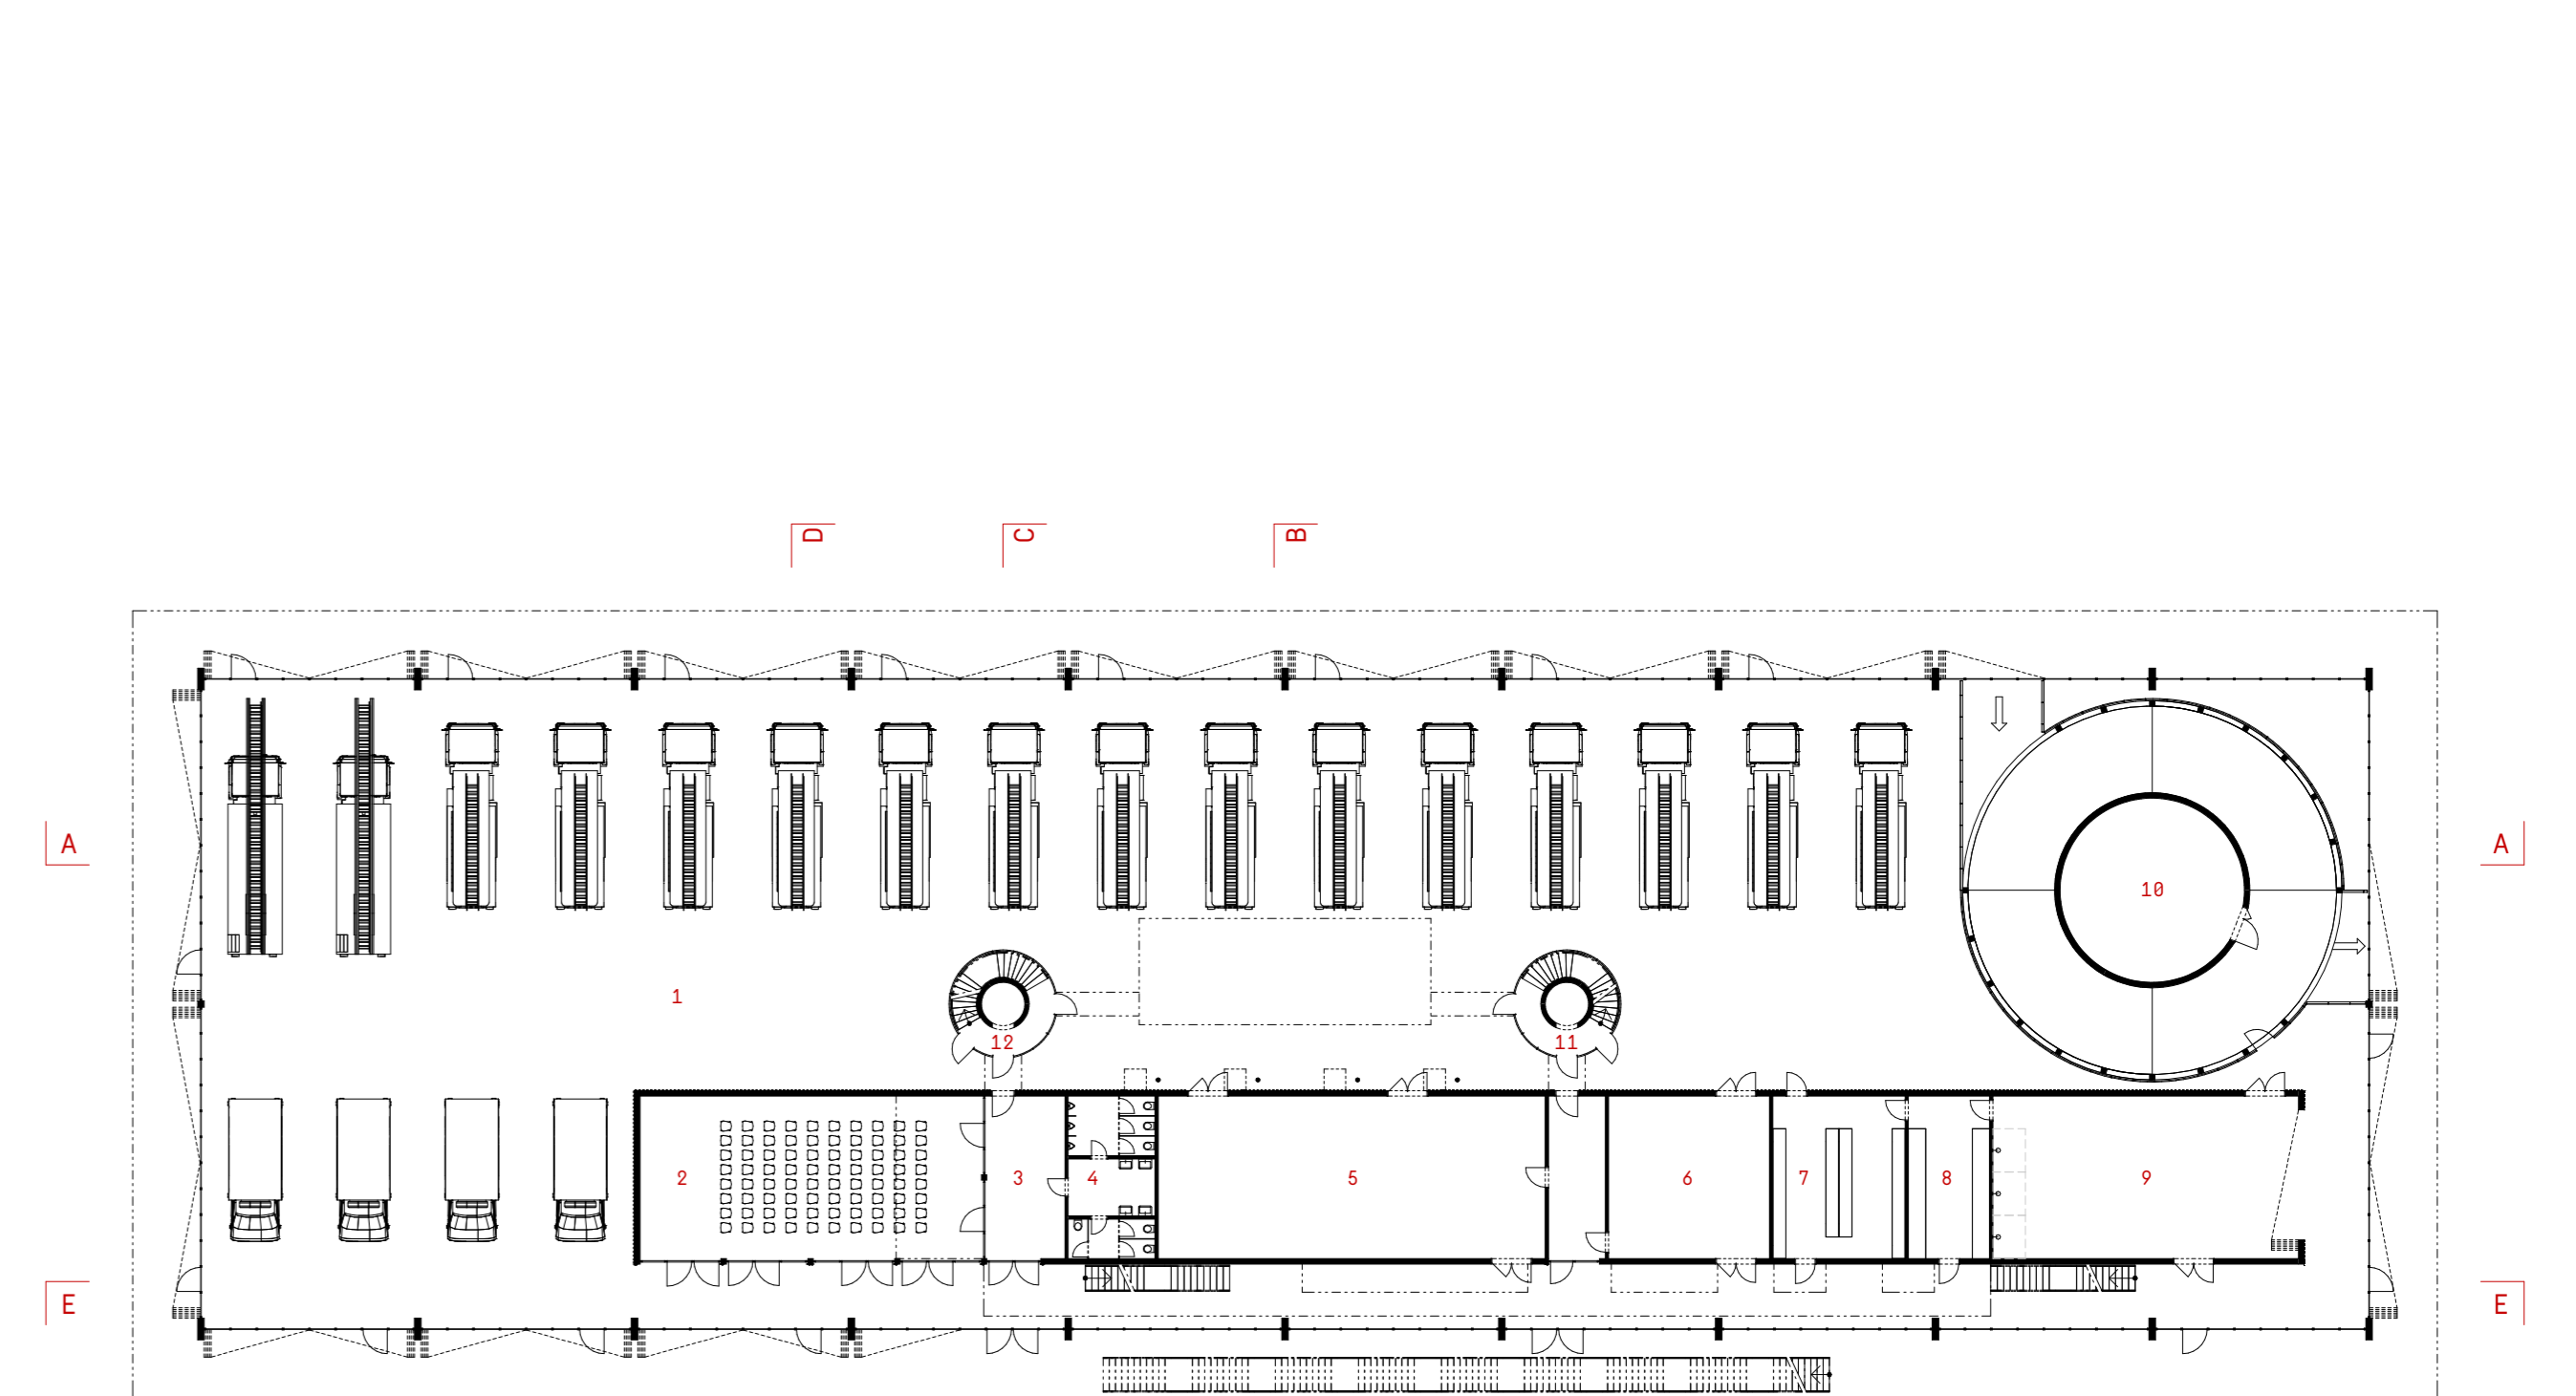

Podoba INF


