
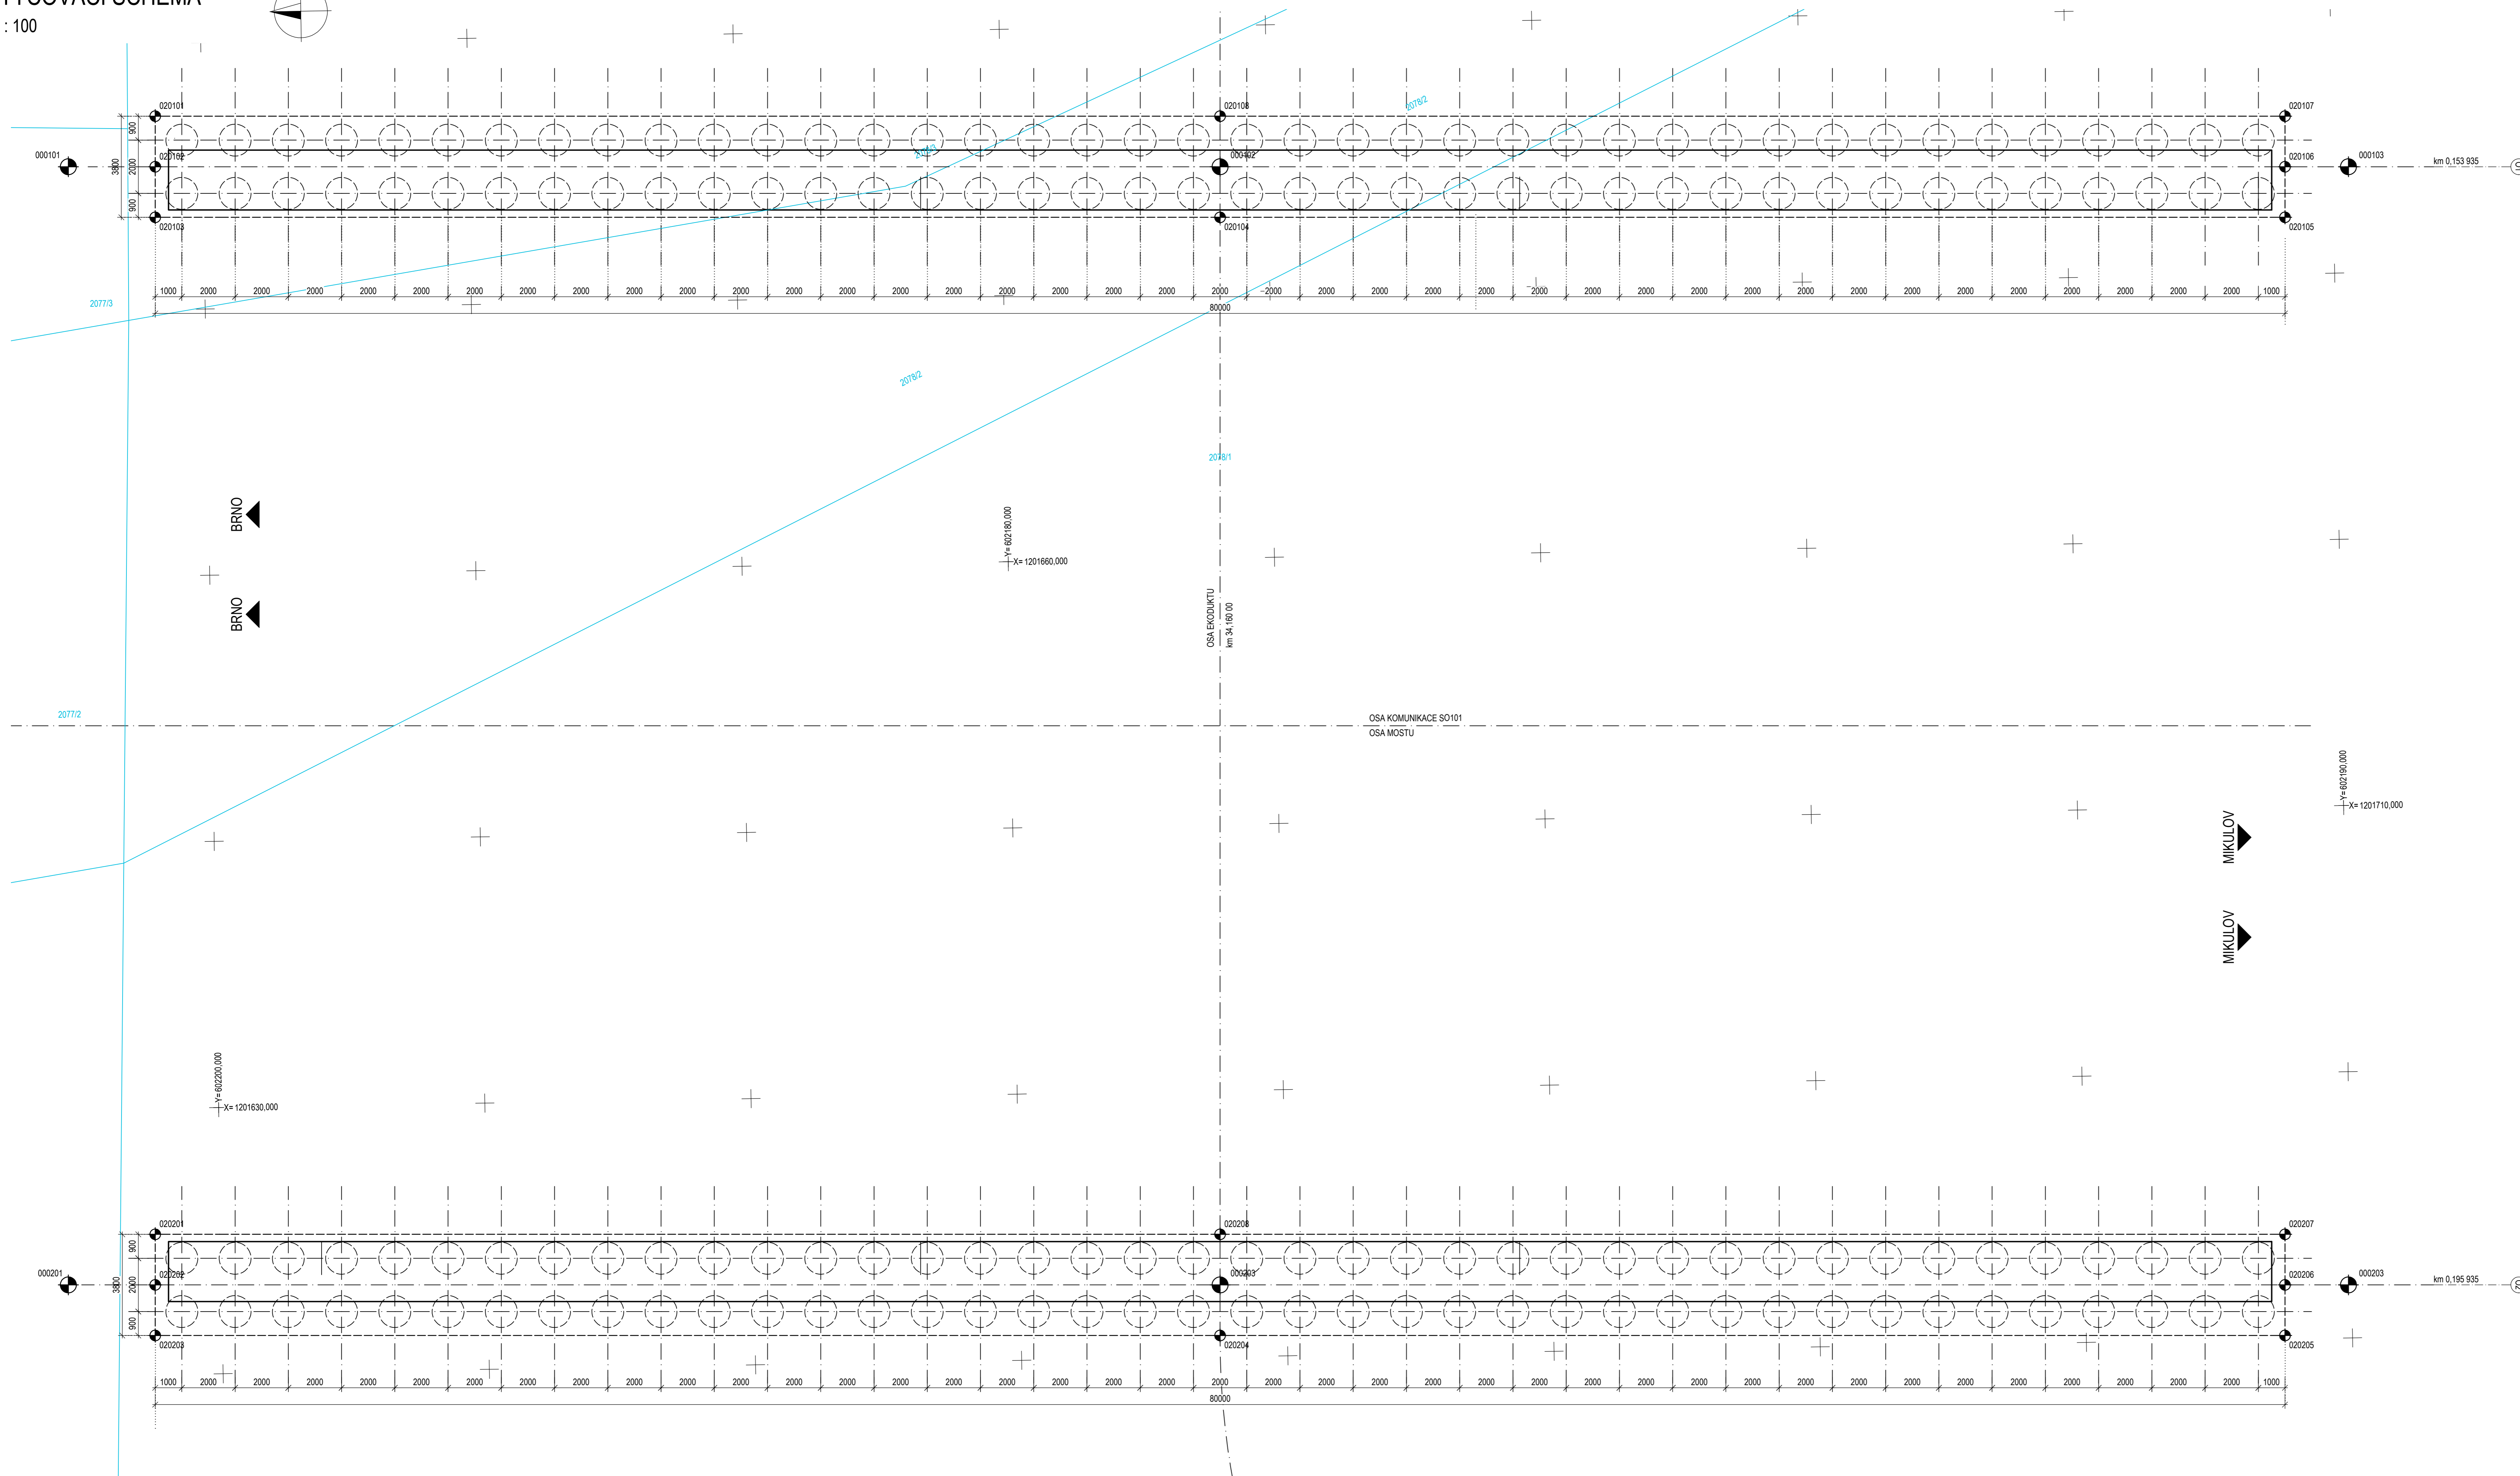


# VYTYČOVACÍ SCHÉMA

M 1 : 100

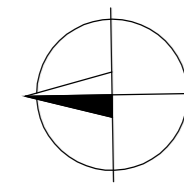


## LEGENDA

KATASTR NEMOVITOSTÍ

## POZNÁMKY:

- 1 - PŘESNOST VYTYČENÍ JE STANOVENA V TECHNICKÉ ZPRÁVĚ PODLE TKP, KAP.1 PŘÍLOHA 9 A V ČSN 73 0420.TAB.27
- 2 - STANIČENÍ JE V OSE KOMUNIKACE UVÁDĚNO V KM
- 3 - SOUŘADNICOVÝ SYSTÉM: S-JTSK

## ZNAČENÍ VYTYČOVANÝCH BODŮ:

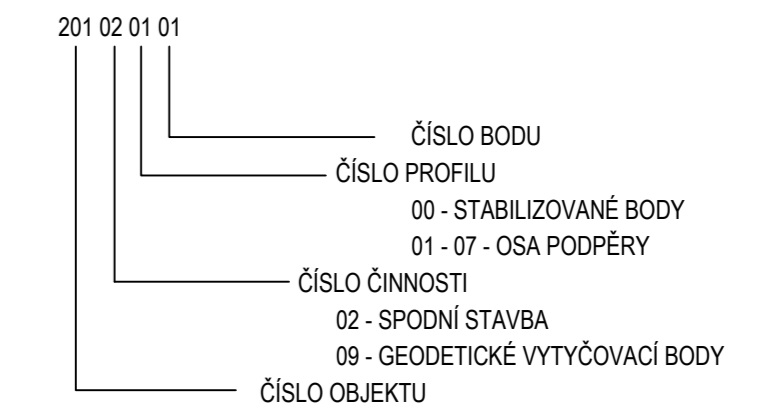

## SOUŘADNICE HLAVNÍCH BODŮ

Číslo bodu	SOUŘADNICE	
	Y	X
22000101	602164,570	1201624,949
22000102	602165,299	1201668,207
22000103	602166,014	1201710,585
22000201	602206,564	1201624,241
22000202	602206,008	1201709,877
22000203	602207,293	1201667,499

## VYTYČOVANÉ BODY

Číslo bodu	SOUŘADNICE	
	Y	X
220020101	602162,7268	1201628,245
220020102	602164,625	1201628,213
220020103	602166,525	1201628,181
220020104	602167,199	1201668,175
220020105	602167,873	1201708,170
220020106	602165,973	1201708,202
220020107	602164,074	1201708,234
220020108	602163,399	1201668,239
220020201	602204,719	1201627,537
220020202	602206,619	1201627,505
220020203	602206,519	1201627,473
220020204	602209,193	1201667,467
220020205	602209,867	1201707,462
220020206	602207,967	1201707,494
220020207	602206,068	1201707,526
220020208	602205,393	1201667,531

ČESKÉ VYSOKÉ UČENÍ TECHNICKÉ V PRAZE

## FAKULTA STAVEBNÍ

Thákurova 7, 166 29 Praha 6 - Dejvice



ZPRACOVAL	VEDOUCÍ	OBOR	ROK
Bc. Michal Marvan	doc. Ing. Roman Šafař Ph.D.	Konstrukce a dopravní stavby	2020 / 2021

PŘÍLOHA	ROČNÍK	DRUHÝ
VYTYČOVACÍ SCHÉMA		
NÁZEV	DIPLMOVÁ PRÁCE	
K133 - KATEDRA BETONOVÝCH A ZDĚNÝCH KONSTRUKCÍ		
	ROČNÍK	3.1.2021
	FORMÁT	12 x A4
	MĚŘÍTKO	1:100
	Č. PŘÍLOHY	4