
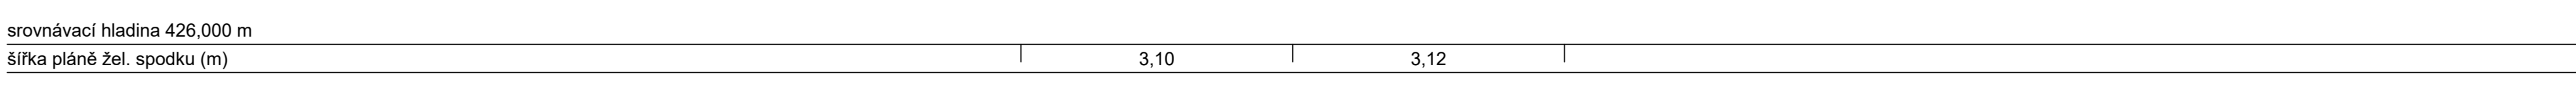


srovnávací hladina 434,000 m
 šířka pláně žel. spodku (m)
 posuny os (m)

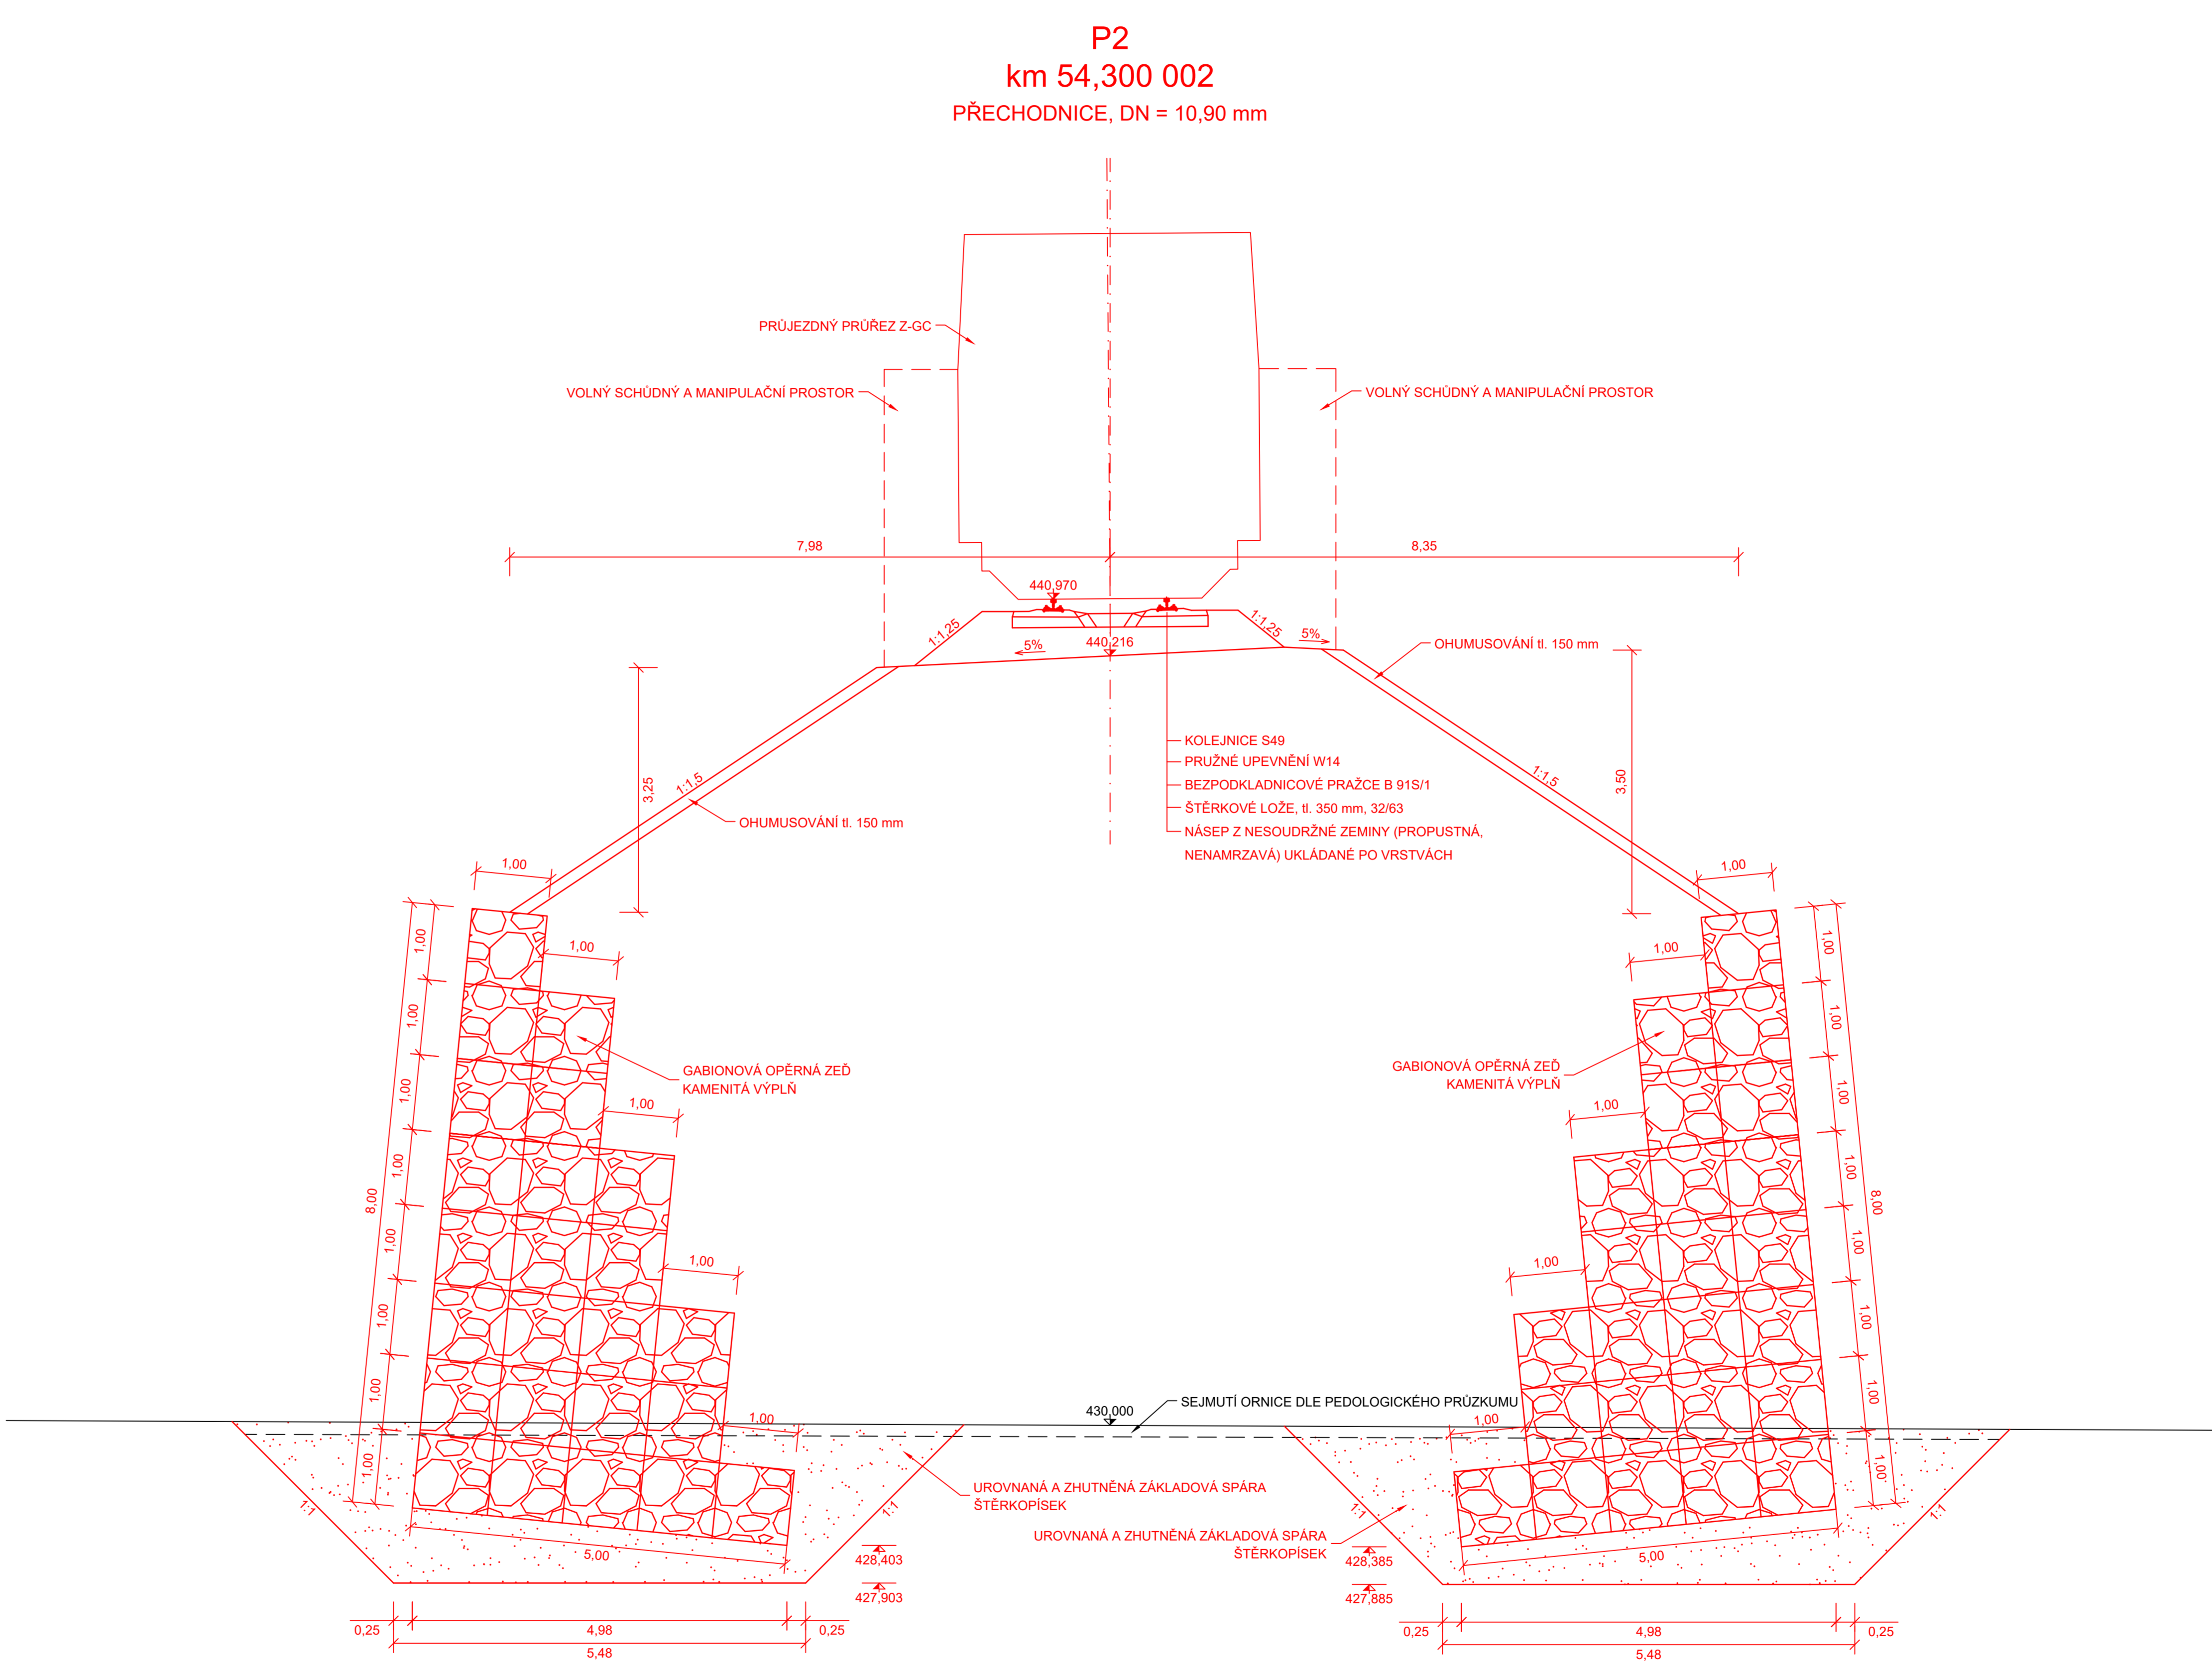

srovnávací hladina 426,000 m
 šířka pláně žel. spodku (m)

LEGENDA:

STÁVAJÍCÍ STAV ———
 NOVÝ STAV ———

SOUŘADNICOVÝ SYSTÉM: S-JTSK
 VÝŠKOVÝ SYSTÉM: Bpv

OBOR	KATEDRA	JMÉNO STUDENTA
Konstrukce a dopravní stavby	Katedra železničních staveb	
PŘEDMĚT	VEDOUcí PRÁCE	DAVID ČERNÝ
IV	doc. Ing. Hana Kráčířková, CSc.	
PŘEDMĚT : Rekonstrukce železniční trať č. 5288 v úseku Lubá u Rakovníka - Nové Strašecí		
FORMÁT	ŠKALA	
MĚŘÍTKO	1:50	
DATAUM	2.1.2021	
OBSAH : Vzorové přílohy č. 1 a 2 varianty č. 2	Č. VÝKR.	10,1

