


**SITUACE - VARIANTA 1**  
 km 59,200 000 - 60,870 105  
 1:1000

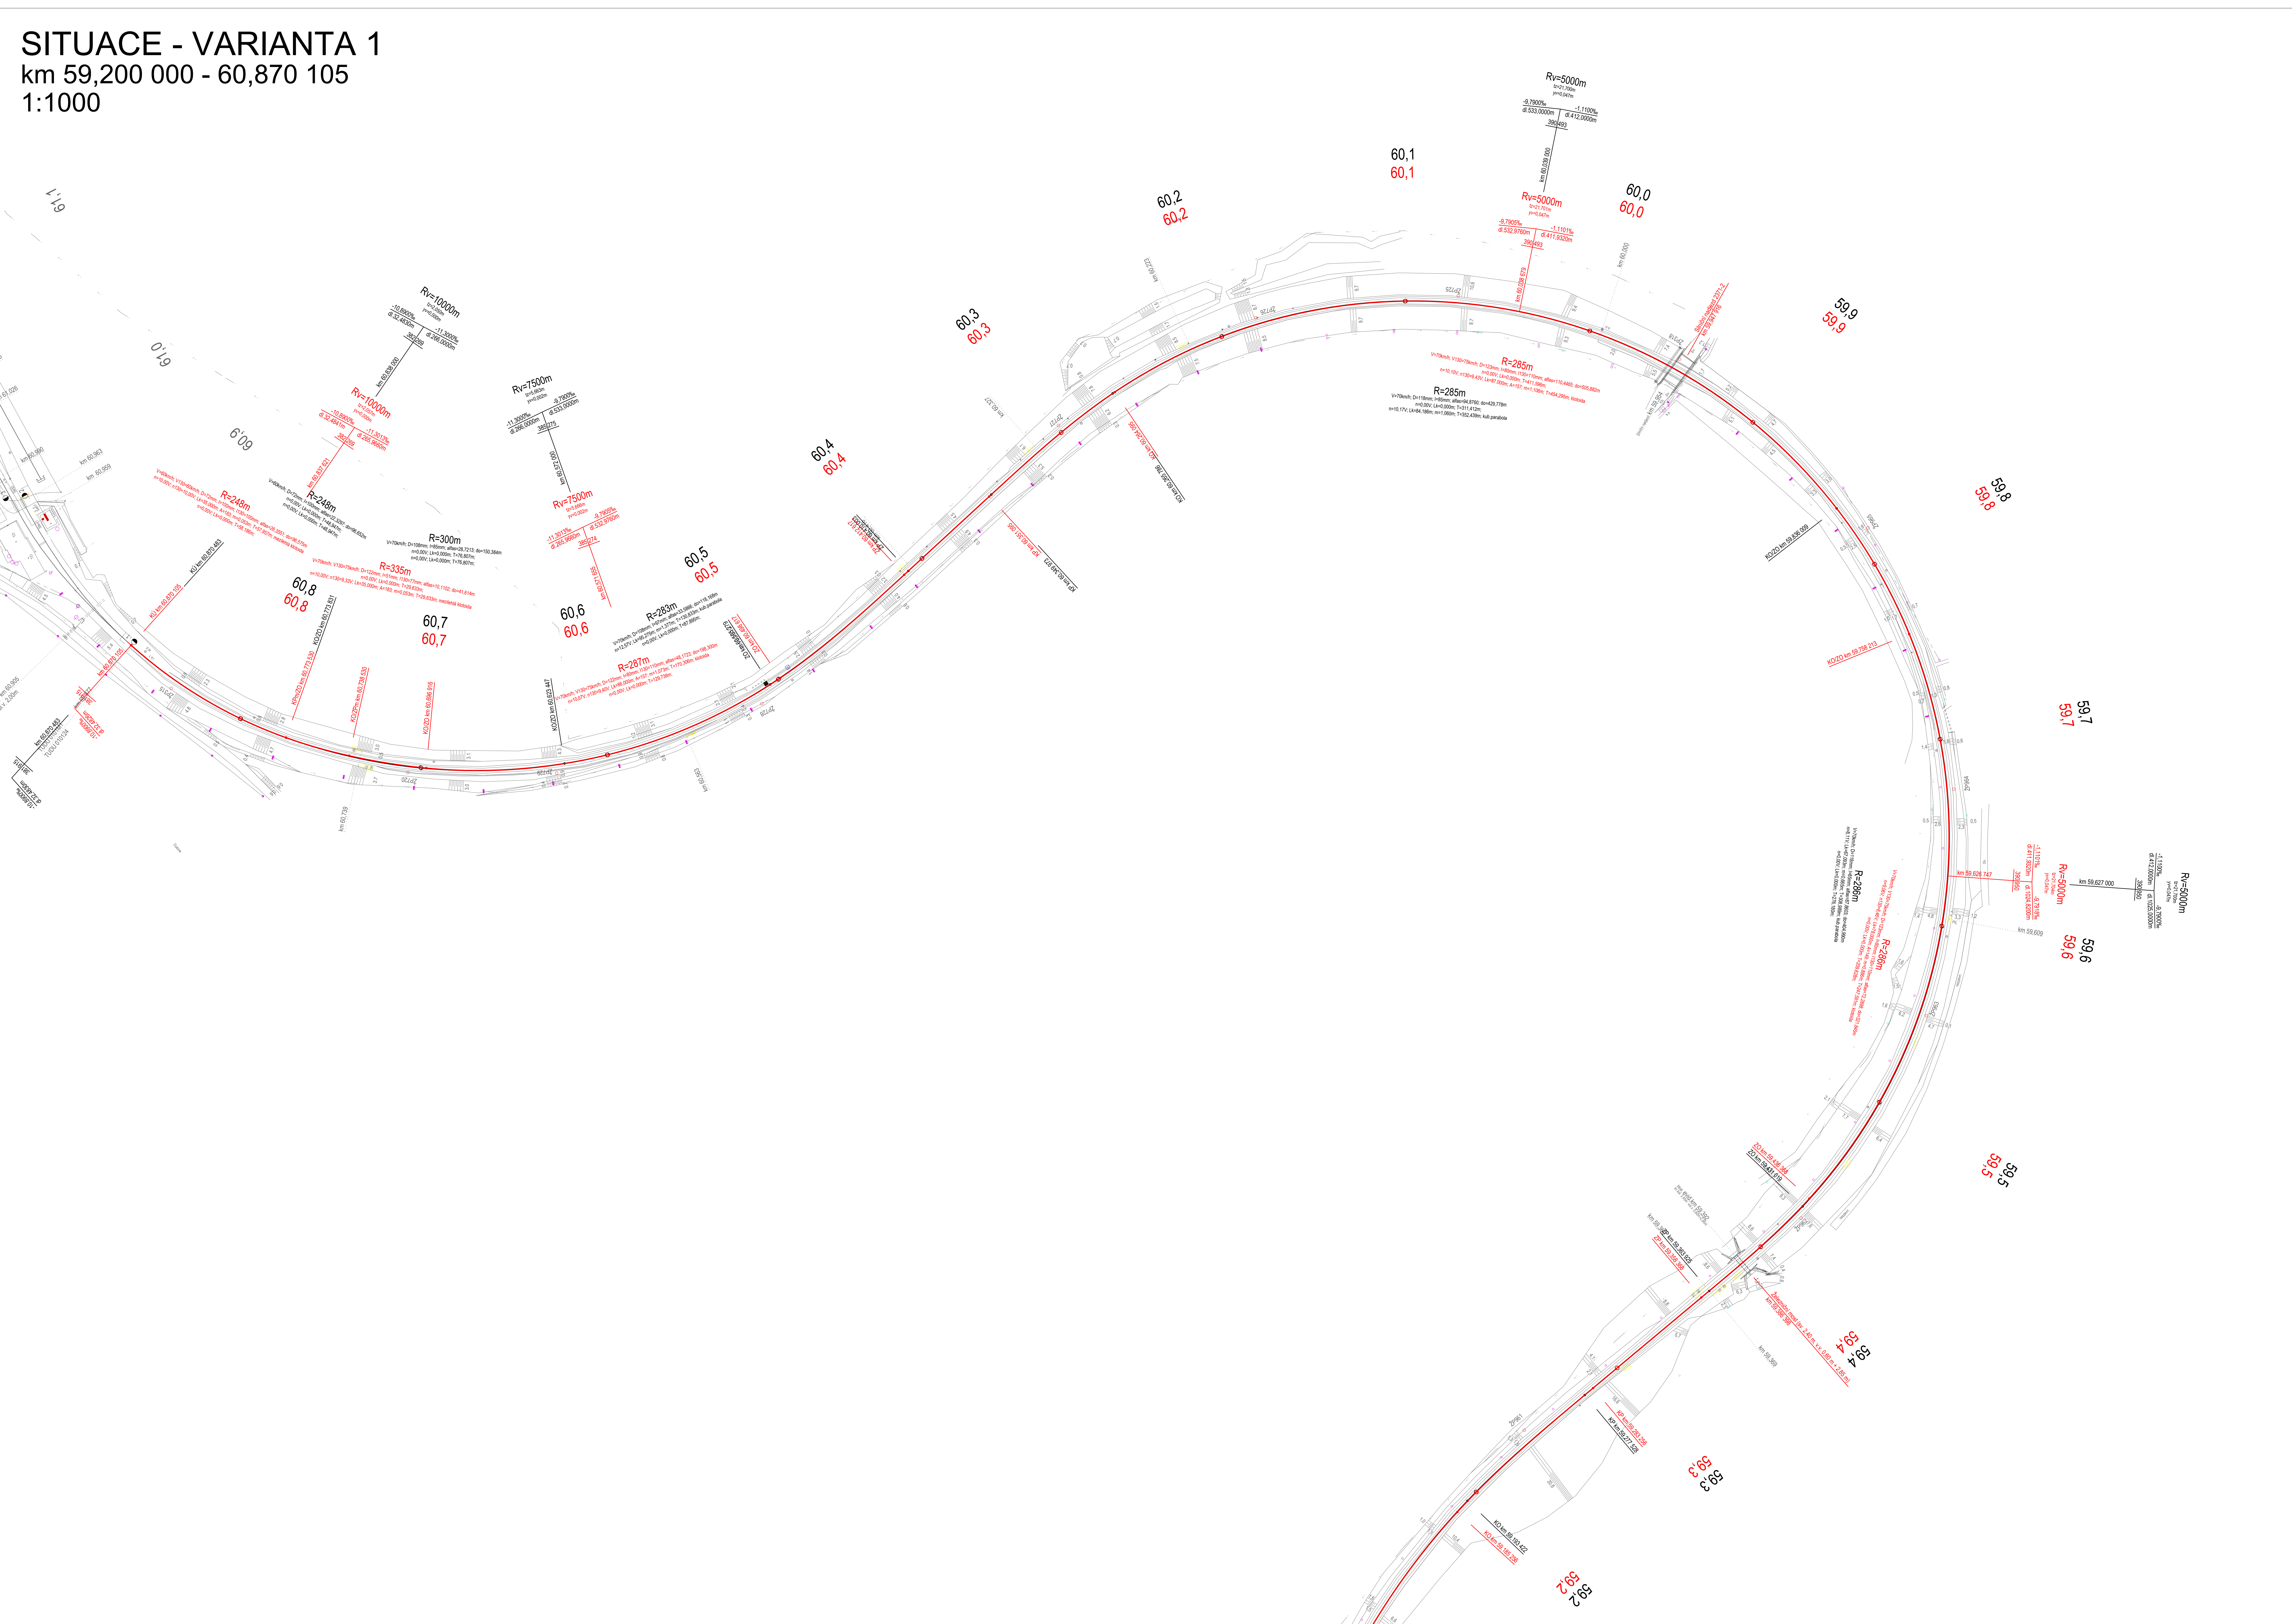

**LEGENDA:**  
 STÁVAJÍCÍ STAV ———  
 NOVÝ STAV ———

SOUŘADNICOVÝ SYSTÉM: S-JTSK  
 VÝŠKOVÝ SYSTÉM: Bpv

OBOR	KATEGORIE	JMENO STAVEČNÍKA	
Konstrukce a Strojní stavby	Katedra Železničních stávk		
ROČNÍK	VEDOUcí PRÁCE	Davit Černý	
23	Ing. Ing. Stanislav Čížek, CSc.		
PŘEDMĚT: Rekonstrukce železniční tratě č. 638B v úseku Lužná u Rakovníka - Nové Bránice			
FORMÁT	STÁVA		
MĚŘITNO	1:1000		
DATAUM	21.2021		
OBSAH: Situace varianty 1, 1 v km 59,200 000 - 60,870 105		C. VIVAK	4.8