


# SITUACE - VARIANTA 2

km 50,300 000 - 51,600 000  
1:1000

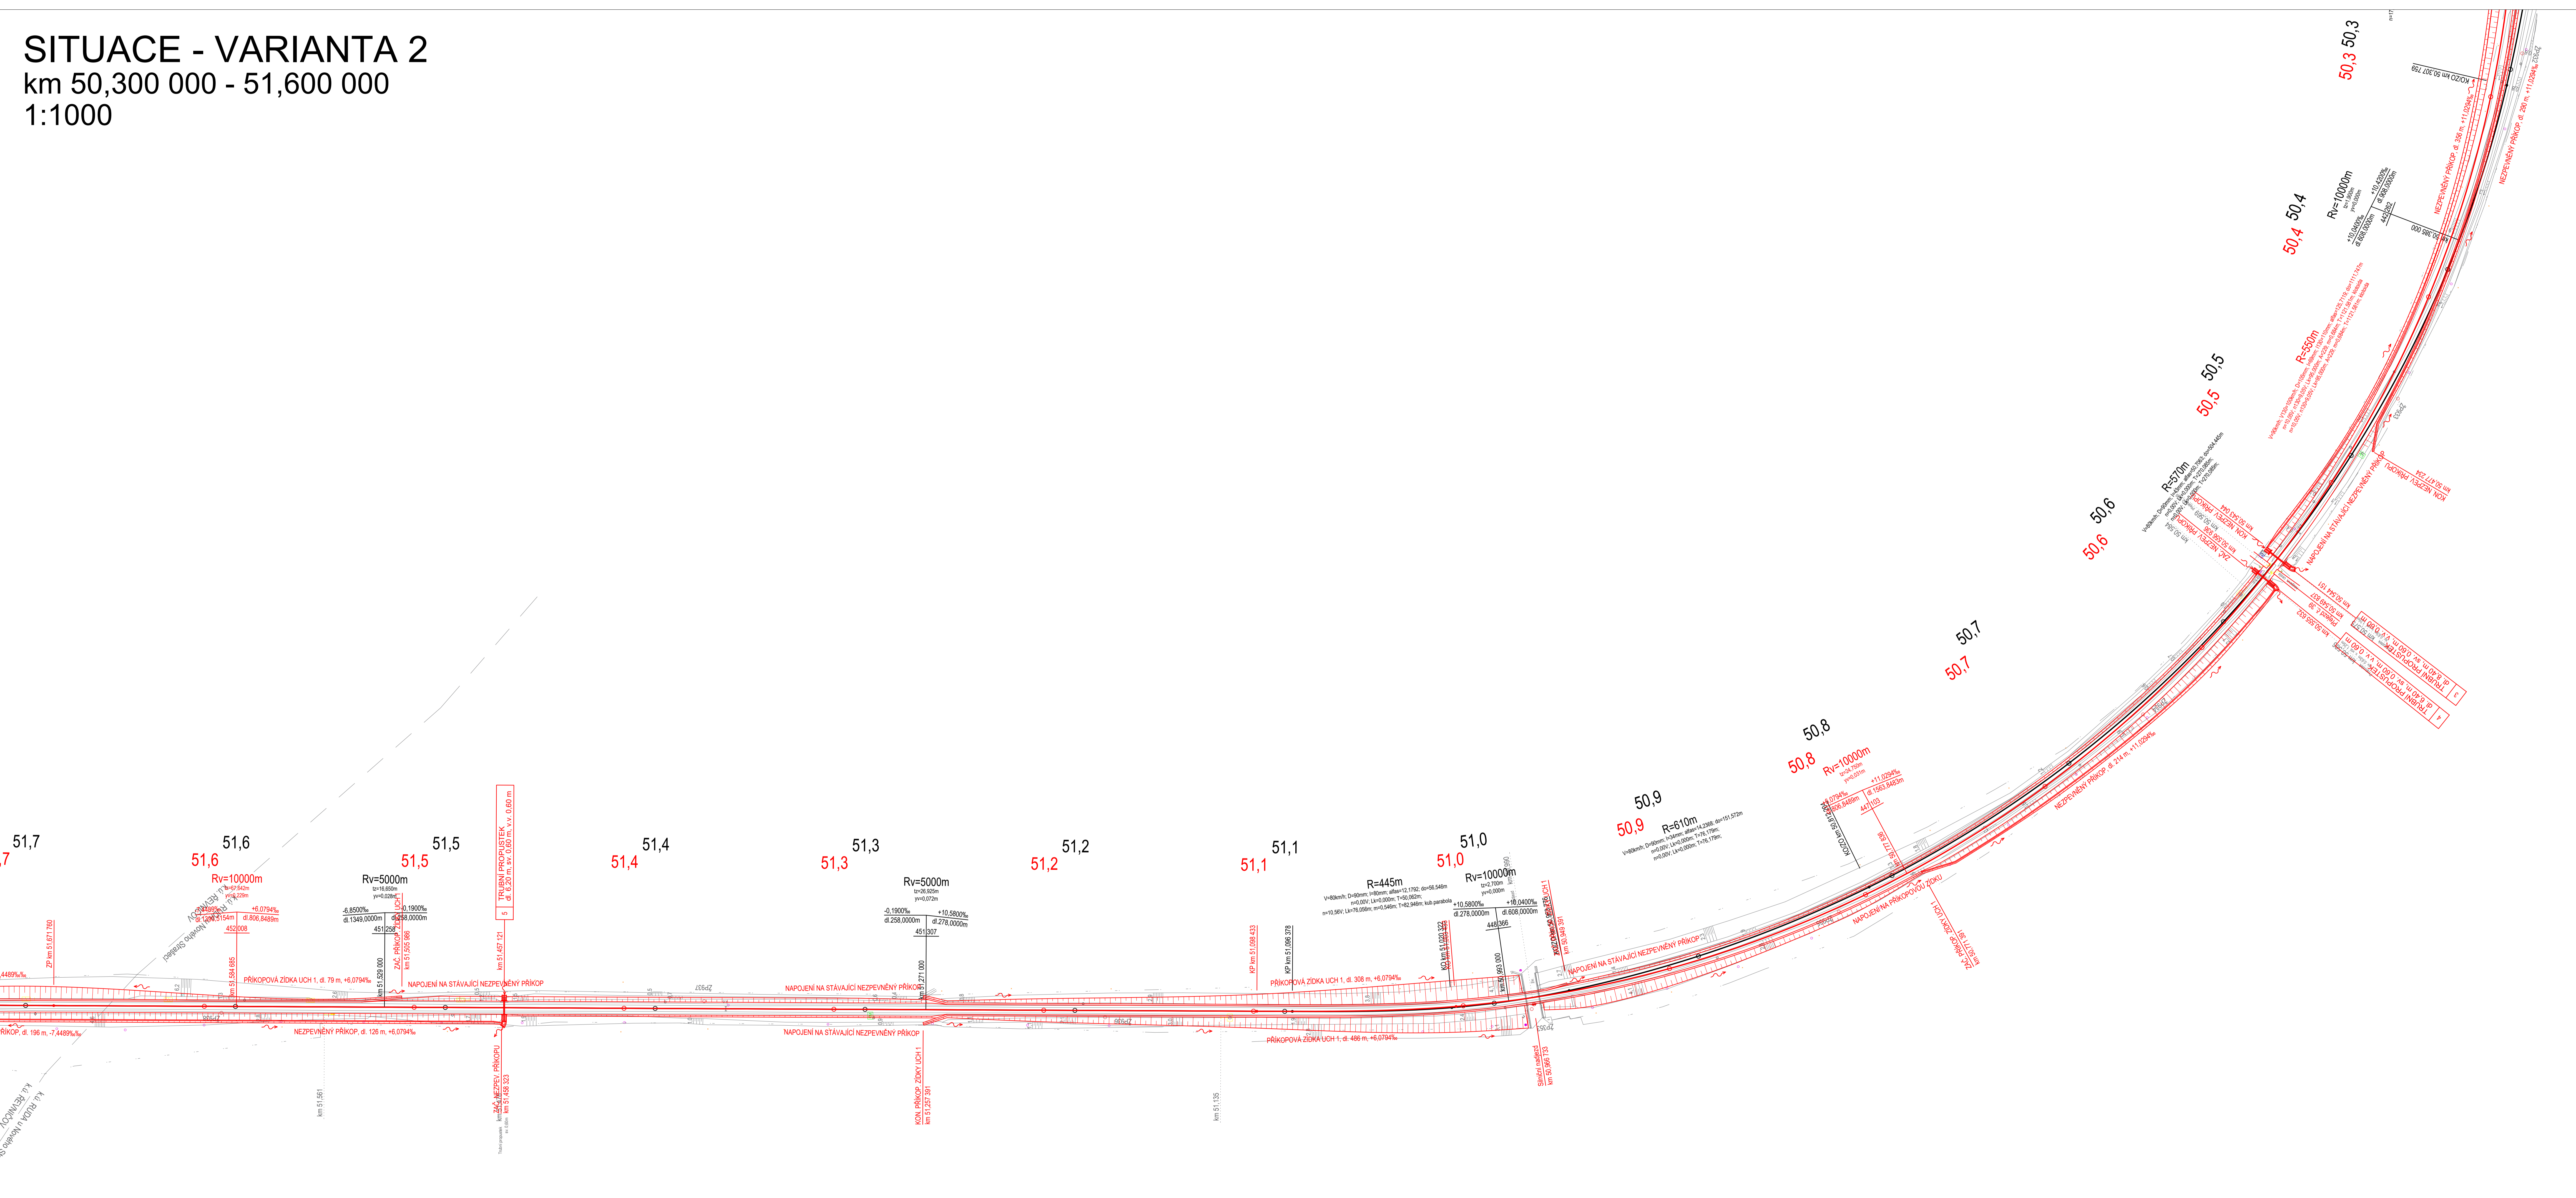

### LEGENDA:

STÁVAJÍCÍ STAV \_\_\_\_\_  
NOVÝ STAV \_\_\_\_\_

SOUŘADNICOVÝ SYSTÉM: S-JTSK  
VÝŠKOVÝ SYSTÉM: Bpv

OBOR	KATEDRA	JMÉNO STUDENTA
Konstrukce a dopravní stavby	Konstrukce železničních staveb	David Černý
ROČNÍK	VEŠKOVCI PRÁKICE	
IV.	doc. Ing. Hana Křepelková, CSc.	
PŘEDMĚT: Rekonstrukce železniční trati č. 528B v úseku Lužná u Rakovníka - Nové Strašecí		
FORMÁT	14x44	
MĚŘÍTKO	1:1000	
DATAUM	2.1.2021	
Č. VÝKRU	5.2	

