



SITUACE - VARIANTA 2

km 52,900 000 - 54,100 000
1:1000

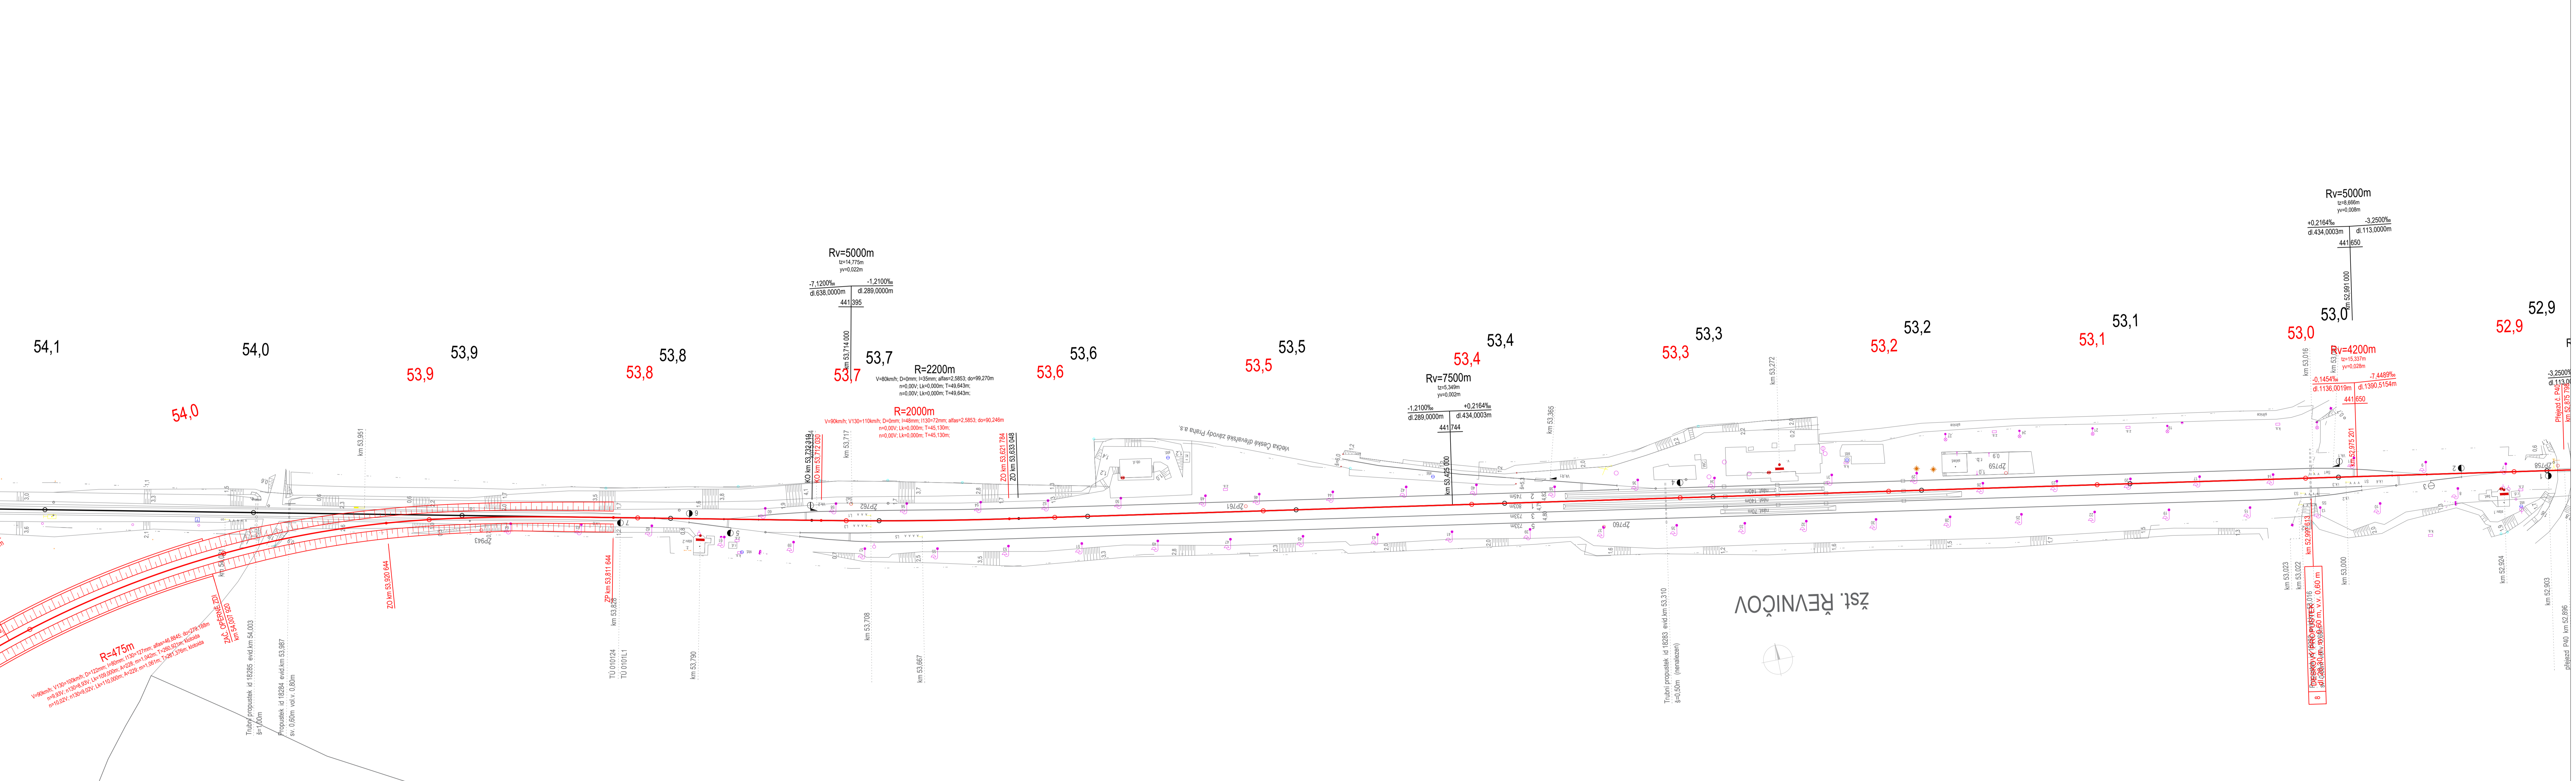

LEGENDA:

- STÁVAJÍCÍ STAV ———
- NOVÝ STAV ———

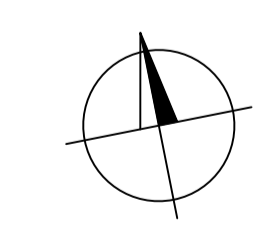

SOUŘADNICOVÝ SYSTÉM: S-JTSK
VÝŠKOVÝ SYSTÉM: Bpiv

OBOR	KATEDRA	JMÉNO STUDENTA
Konstrukce a dopravní stavby	Katedra Železničních staveb	David Černý
PROJEKT	VEDOUcí PRÁCE	
IV.	doc. Ing. Hana Křípčíková, CSc.	
PŘEDMĚT: Rekonstrukce železniční trati č. 528B v úseku Lužná u Rakovníka - Nové Strašecí		
FORMÁT	14xA4	
MĚŘÍTKO	1:1000	
DATAUM	2.1.2021	
OBSAH: Situace varianty č. 2 v km 52,900 000 - 54,100 000	Č. VÝKRU	5.4

