


**SITUACE - VARIANTA 2**  
 km 55,300 000 - 56,500 000  
 1:1000



**SITUACE - STÁVAJÍCÍ STAV**  
 1:1000

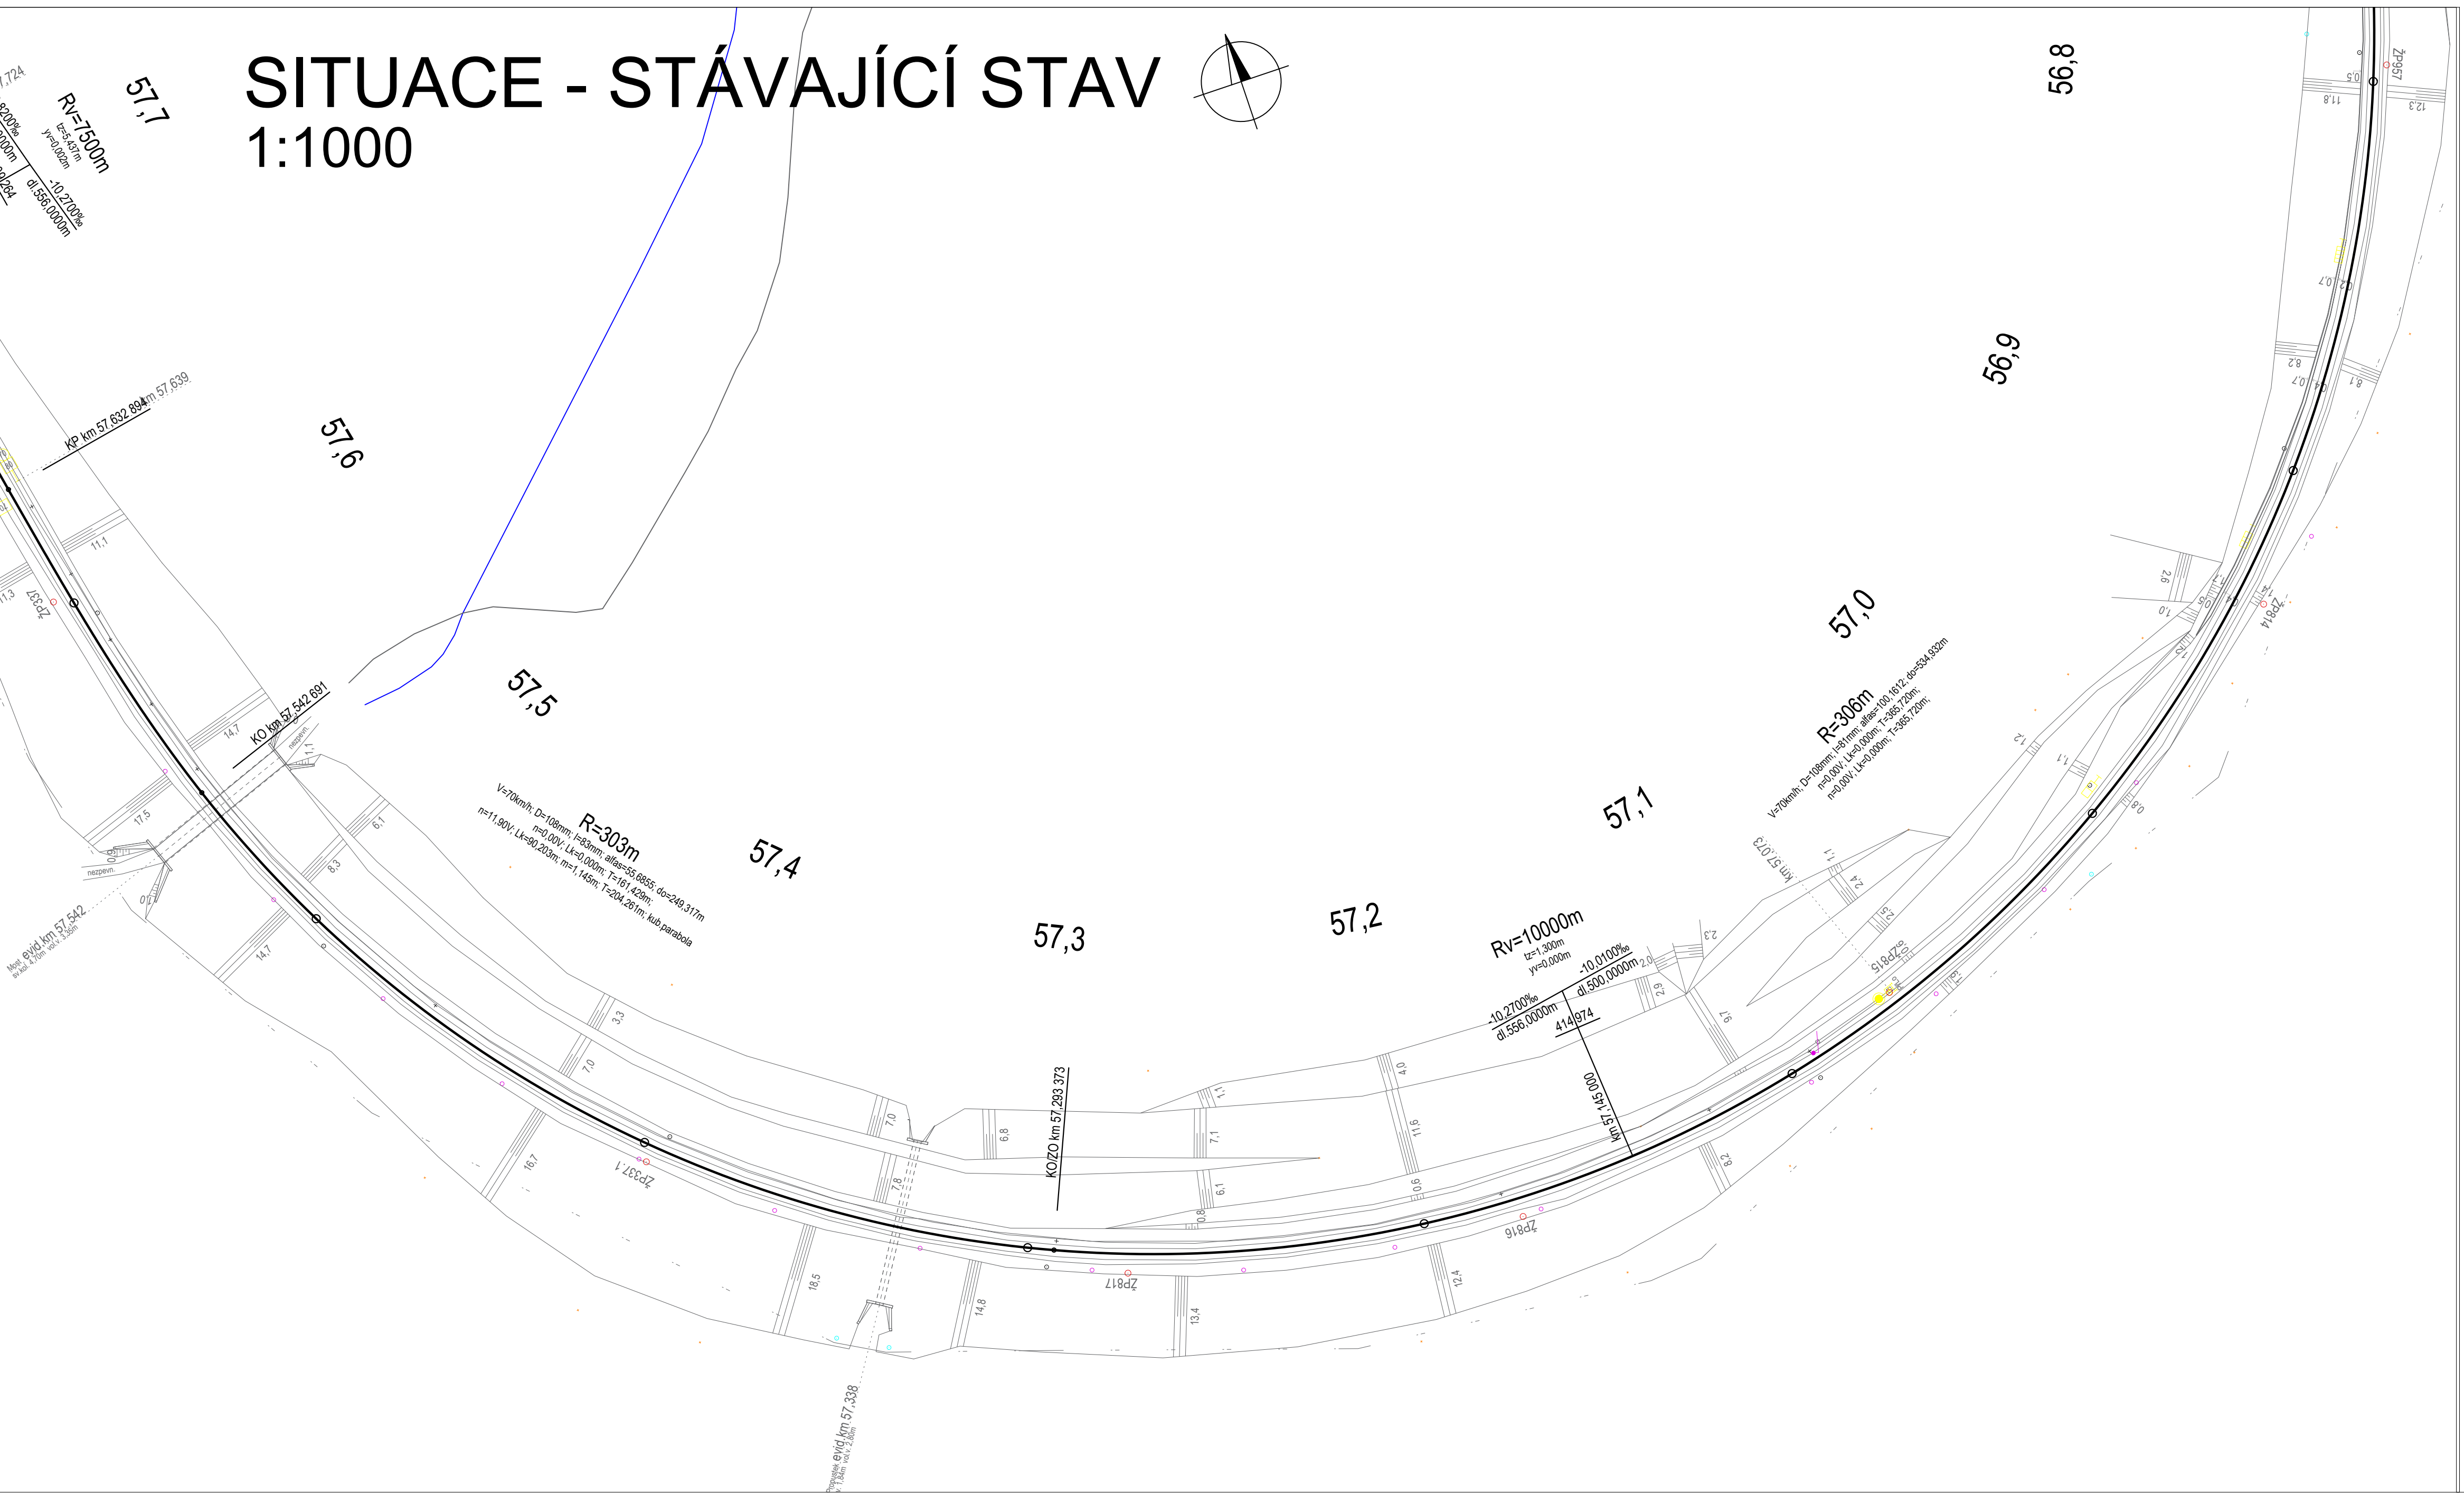

**LEGENDA:**  
 STÁVAJÍCÍ STAV —  
 NOVÝ STAV —

SOUŘADNICOVÝ SYSTÉM: S-JTSK  
 VÝŠKOVÝ SYSTÉM: Bpv

OBOR	KATEGORIE	IMENŮ STŘEDNĚ
Konstrukce a Strojní stavby	Konstrukce železničních stanic	Dvořák Čerň
ROČNÍK	VEDOUcí PRÁCE	
23	Ing. Ing. Stanislav Čerň	
PŘEDMĚT: Rekonstrukce železniční tratě č. 638 v úseku Lažá - Rukavětka - Nové Bránice		
FORMÁT	STYL	
MĚŘITIVO	1:1000	
DATAUM	21.2021	
OBŠAH: Situace varianty 1, 2 v km 55,300 000 - 56,500 000	C. VÝKRES	<b>5.6</b>