
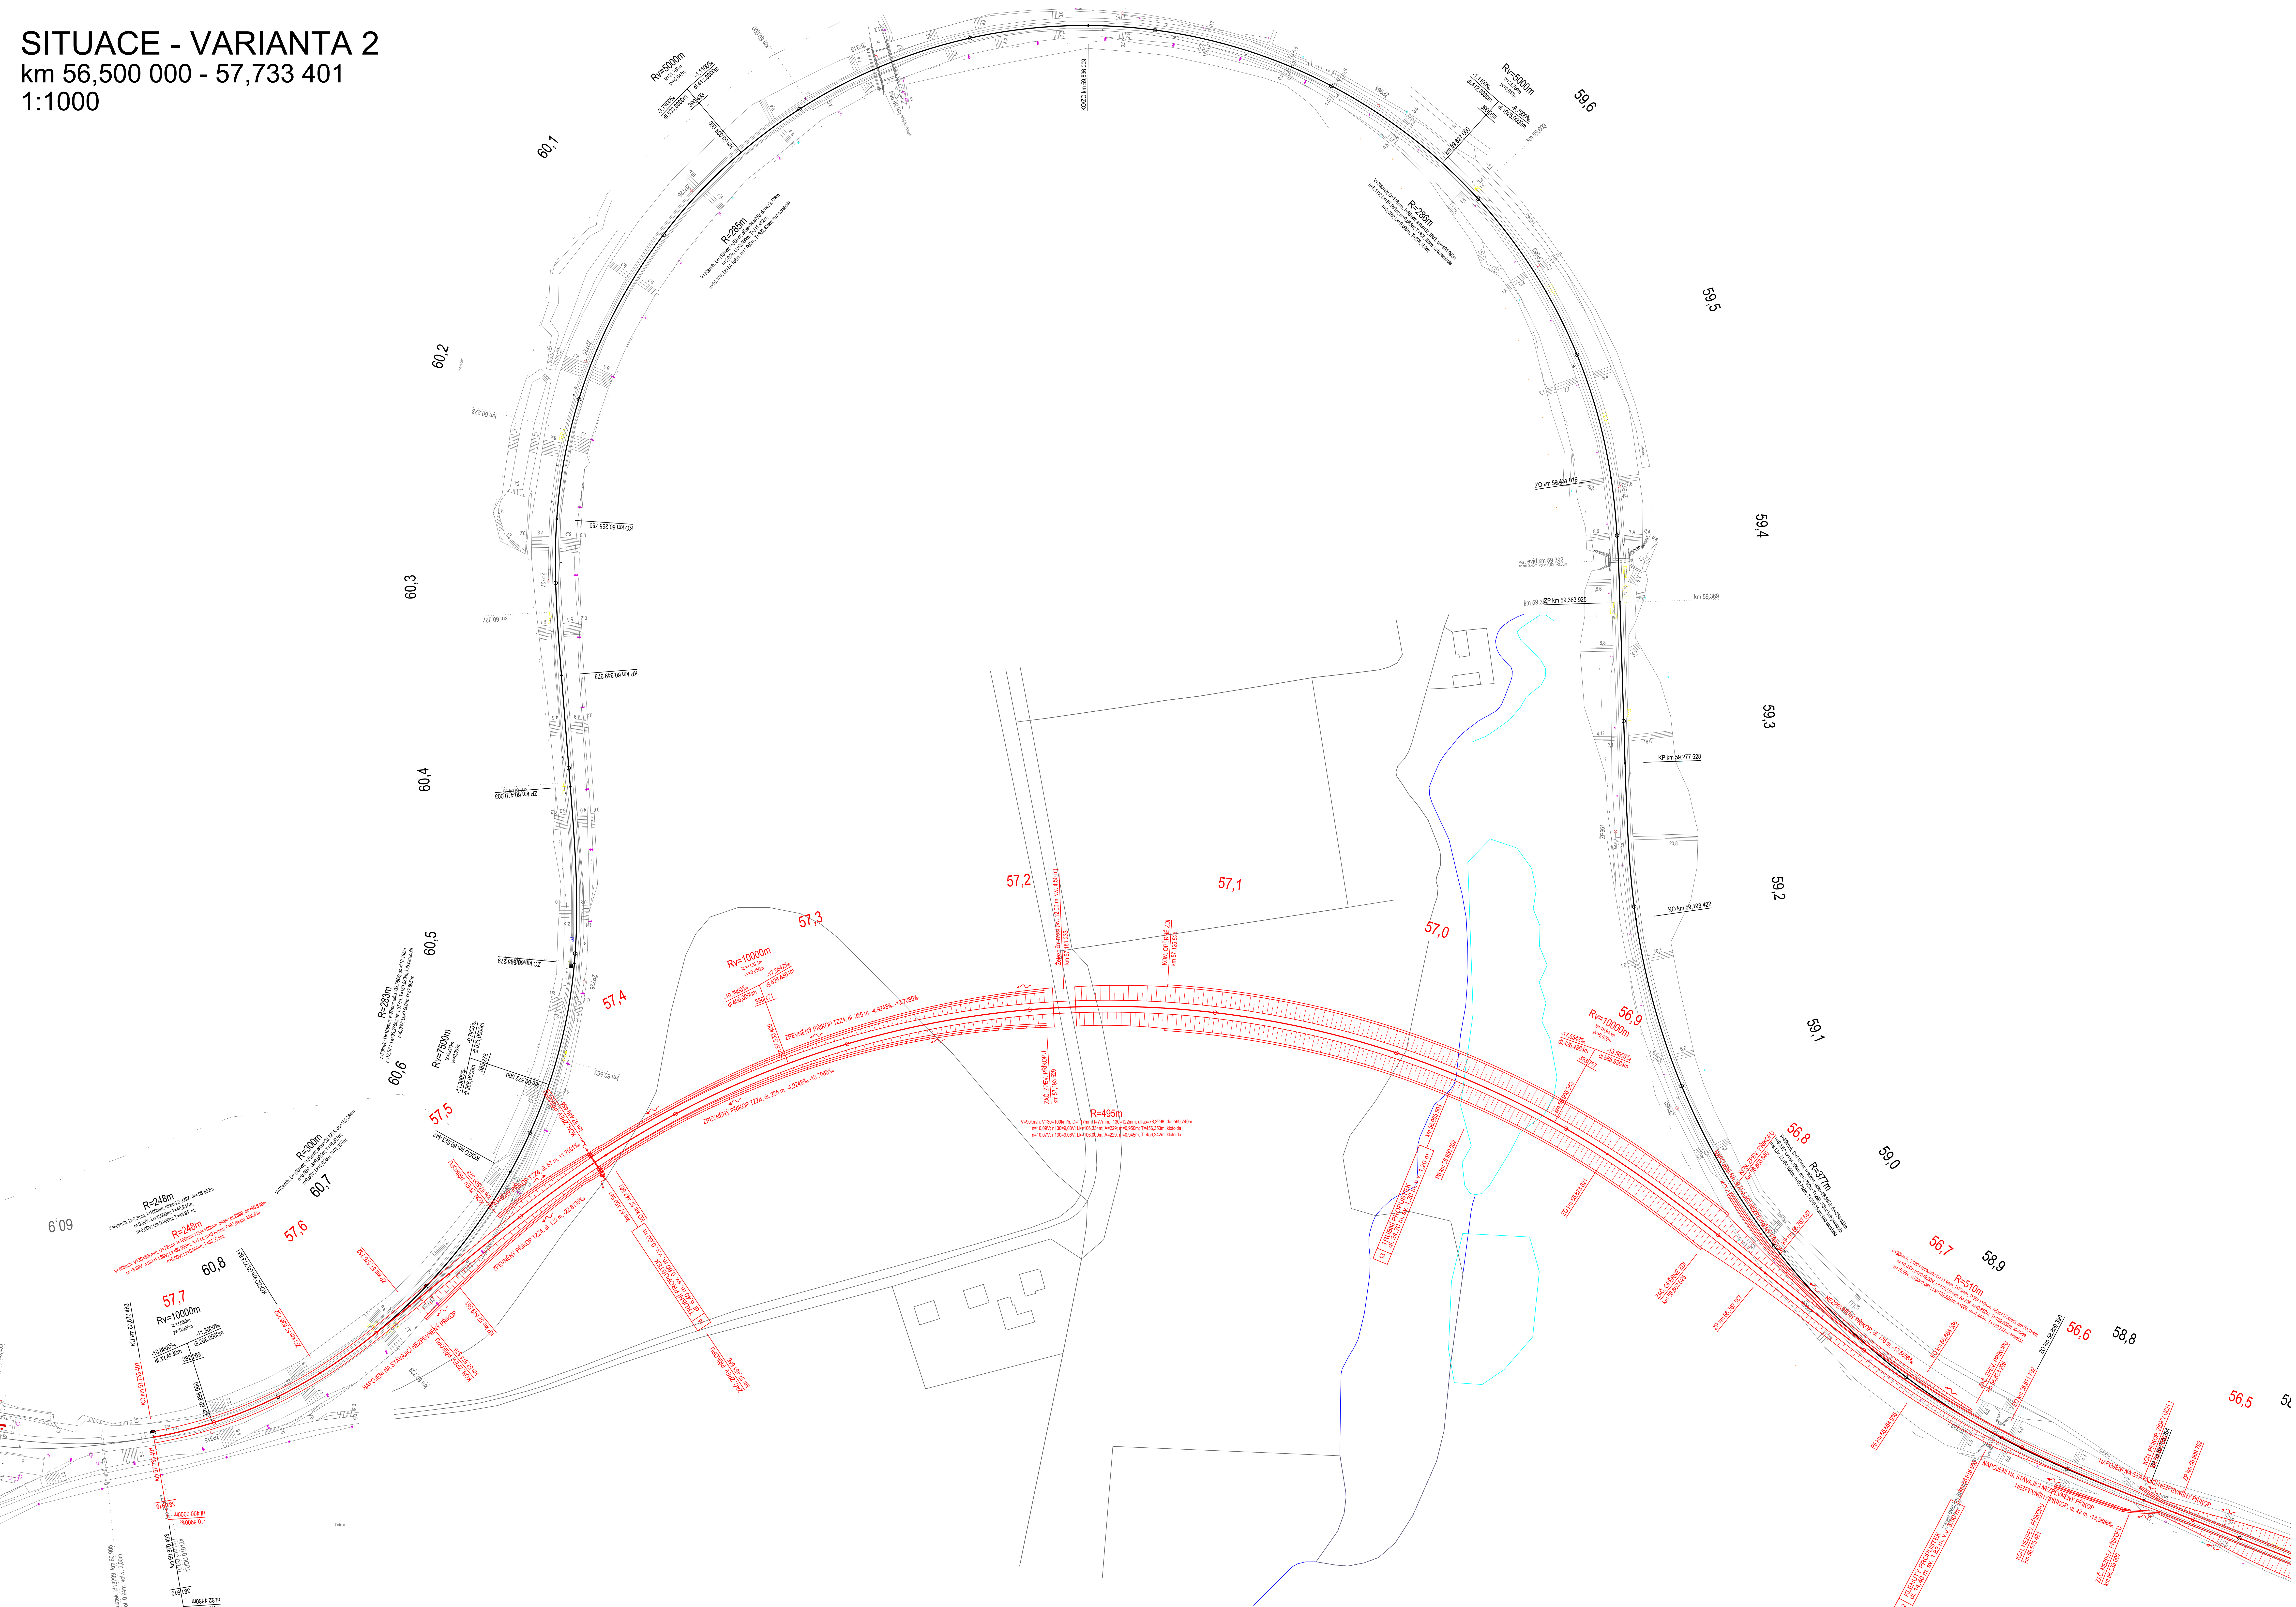


SITUACE - VARIANTA 2
 km 56,500 000 - 57,733 401
 1:1000

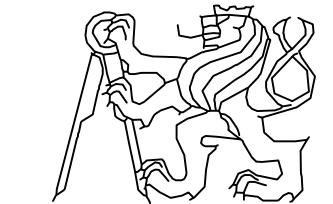

LEGENDA:
 STAVAJÍCÍ STAV
 NOVÝ STAV

SOUŘADNICOVÝ SYSTÉM: S-JTSK
 VÝŠKOVÝ SYSTÉM: Bpv

OBOR	KATEGORIE	IMENŮ STŘEDNĚ	
Konstrukce a Strojní stavby	Konstrukce železničních stanic	Dimit Černý	
ROČNÍK	VEDOUČÍ PRÁCE		
23	Ing. Ing. Stanislav Čížek, CSc.		
PŘEDMĚT: Rekonstrukce železniční tratě č. 638 v úseku Lažná - Nové Bránice			
FORMÁT	STYL		
A3	1:1000		
DATA	21.2021		
C. VYKRES			5.7

OBŠAH: Situace varianty 1, 2 v km 56,500 000 - 57,733 401