



# SITUACE - VARIANTA 3

km 48,849 000 - 49,400 000  
1:1000

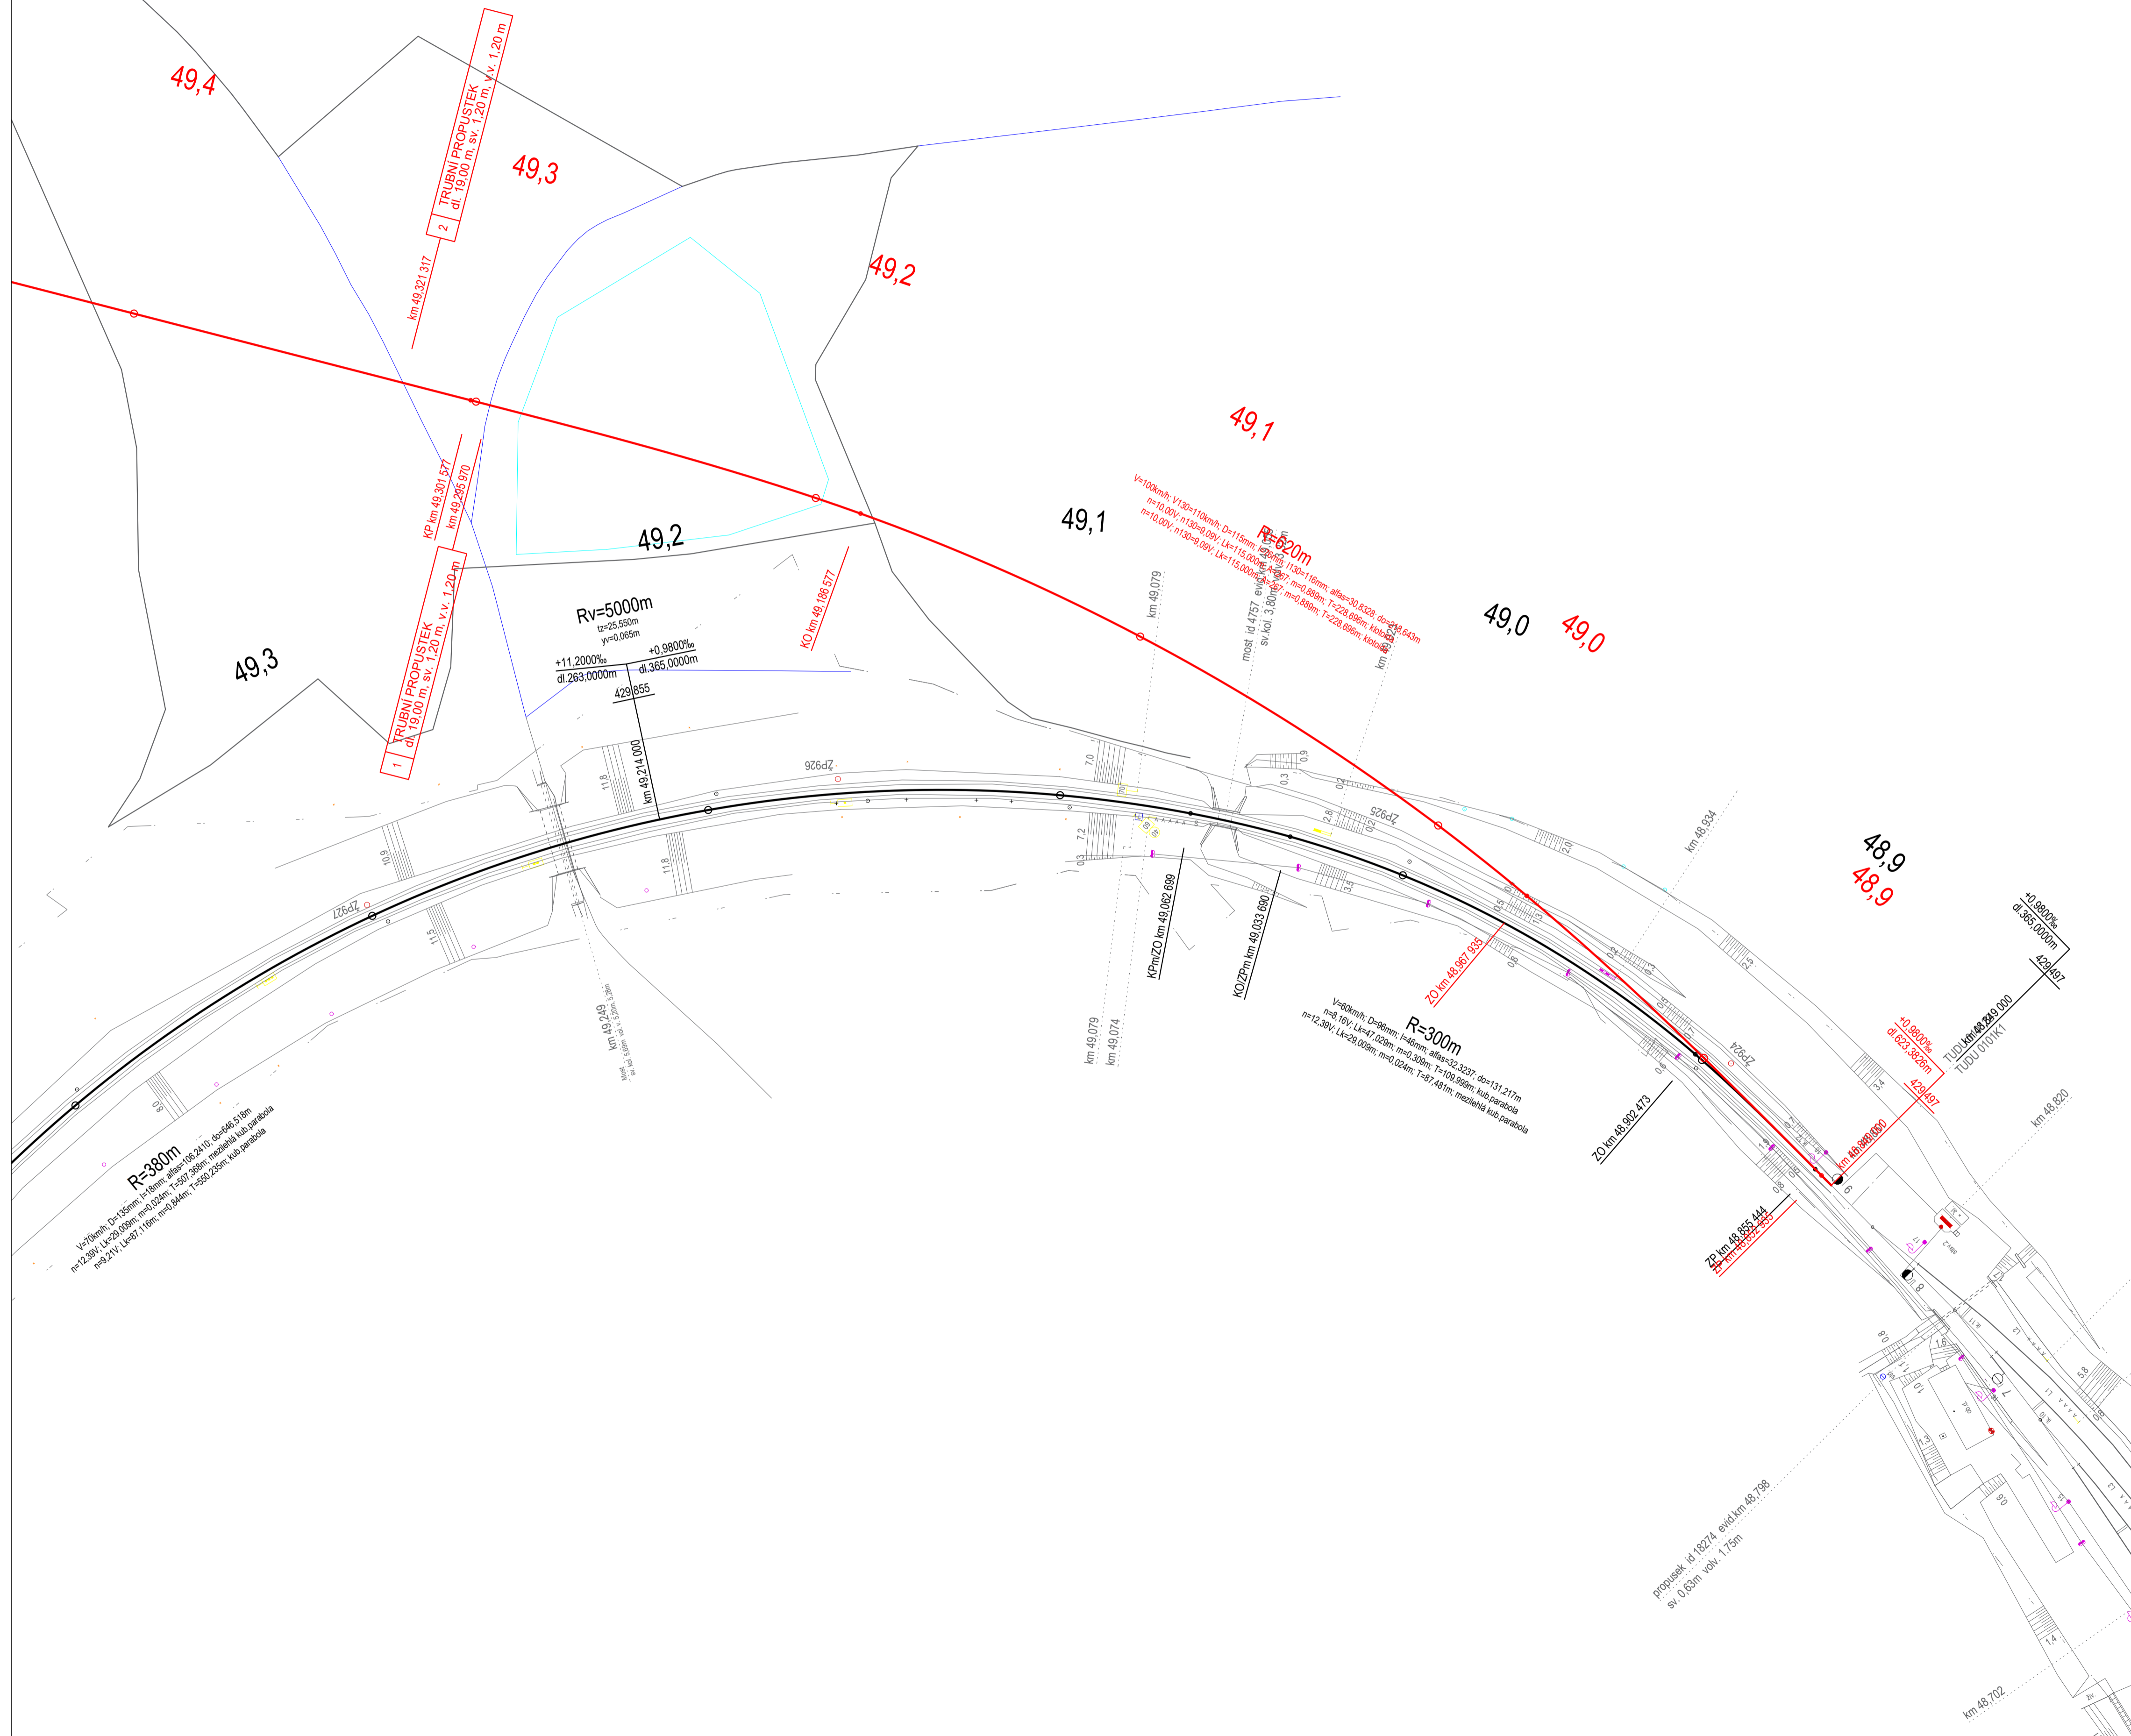

STÁVAJÍCÍ STAV ———  
NOVÝ STAV ———

SOUŘADNICOVÝ SYSTÉM: S-JTSK  
VÝŠKOVÝ SYSTÉM: Bpv

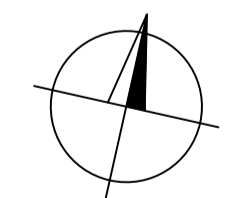

OBOR	KATEDRA	JMENO STUDENTA
Konstrukce a dopravní stavby	Katedra Železničních staveb	
ROČNÍK	VEDOUČÍ PRÁCE	David Černý
IV	doc. Ing. Hana Krejčířková, CSc.	
PŘEDMĚT : Rekonstrukce železniční tratě č. 528B v úseku Lužná u Rakovníka - Nové Strašceří		
FORMÁT	A4	
MĚŘÍTKO	1:1000	
DATUM	2.1.2021	
OBSAH : Situace varianty č. 3 v km 48,849 000 - 49,400 000	Č. VÝKR.	6.1