



**SITUACE - VARIANTA 3**  
 km 55,400 000 - 56,652 874  
 1:1000

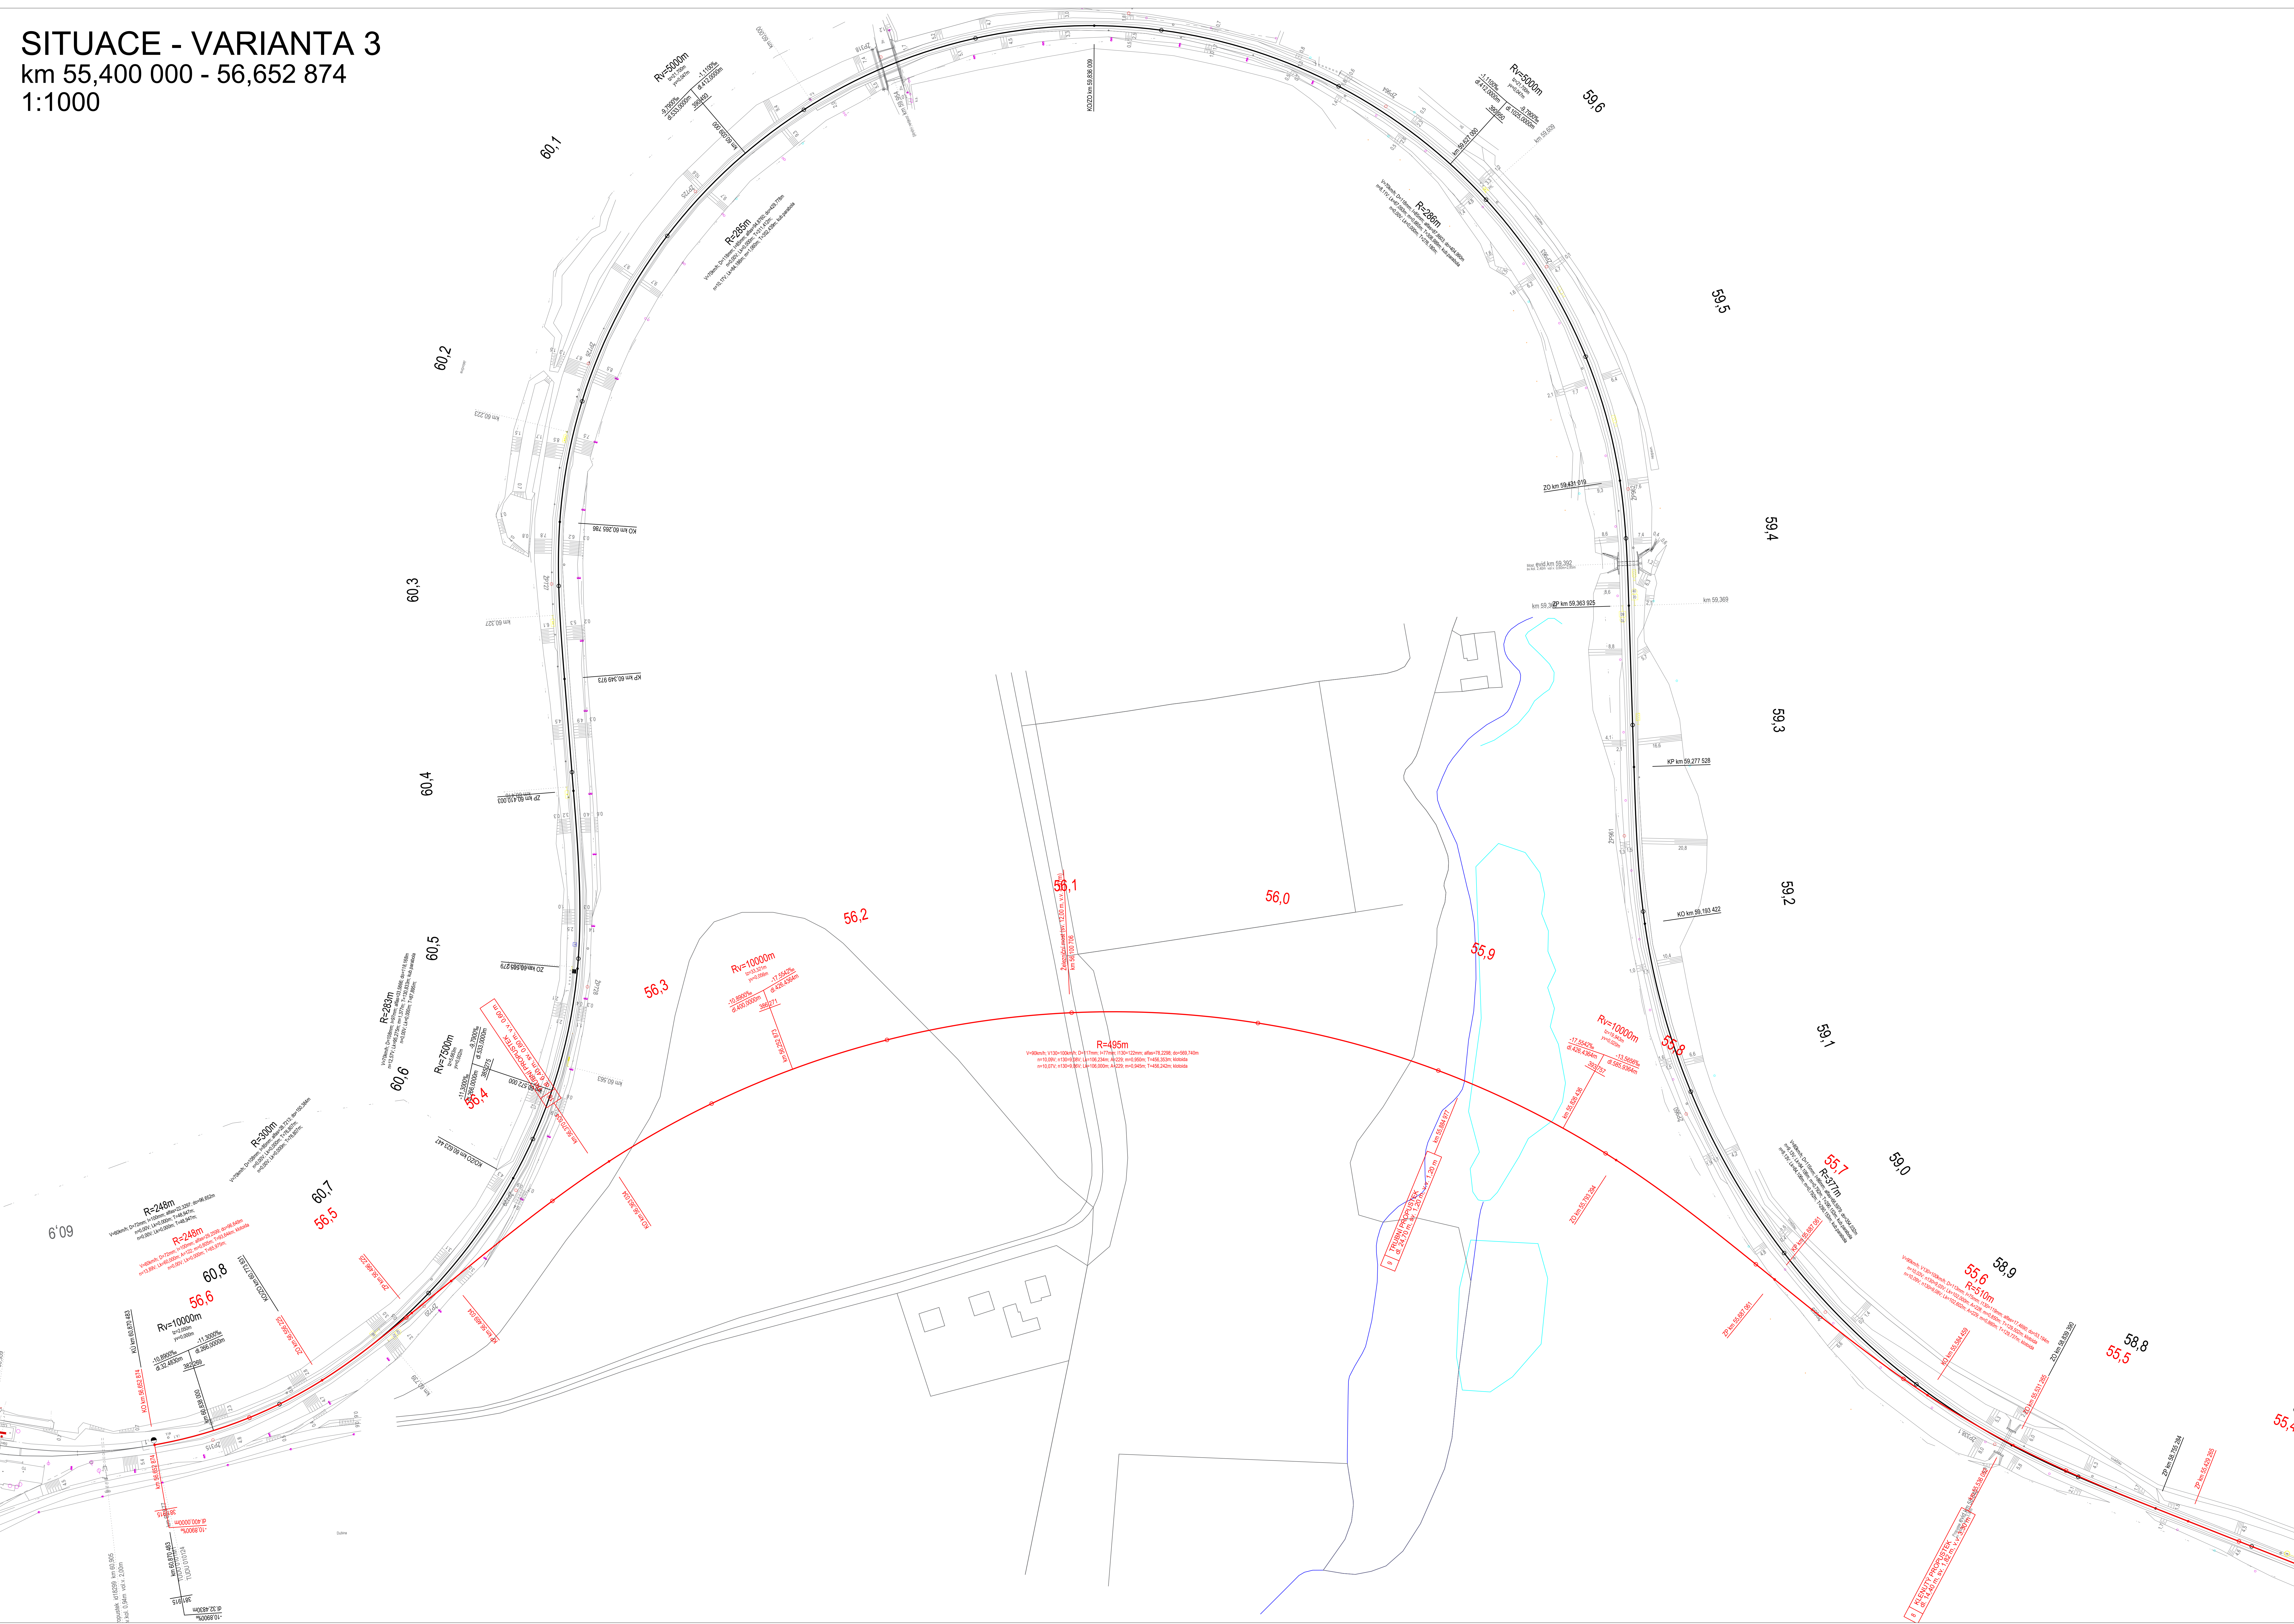

**LEGENDA:**  
 STAVAJÍCÍ STAV  
 NOVÝ STAV  
 SOUŘADNICOVÝ SYSTÉM: S-JTSK  
 VÝŠKOVÝ SYSTÉM: Bpv

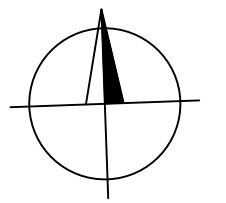

OBOR	KATEGORIE	JMENO STAVEČNÍKA
Konstrukce a Strojní stavby	Katedra Železničních stávků	
ROČNÍK	VEDOUcí PRÁCE	Dmitry Černý
23	Ing. Ing. Stanislav Čížek, CSc.	
PŘEDMĚT: Rekonstrukce železniční tratě č. 638B v úseku Lažáň - Nové Bránice		
FORMÁT	STYL	
A3	1:1000	
DATAUM	21.2021	
C. VYKRES	6.7	

OBŠAH: Situace varianta 1, 3 v km 55,400 000 - 56,652 874