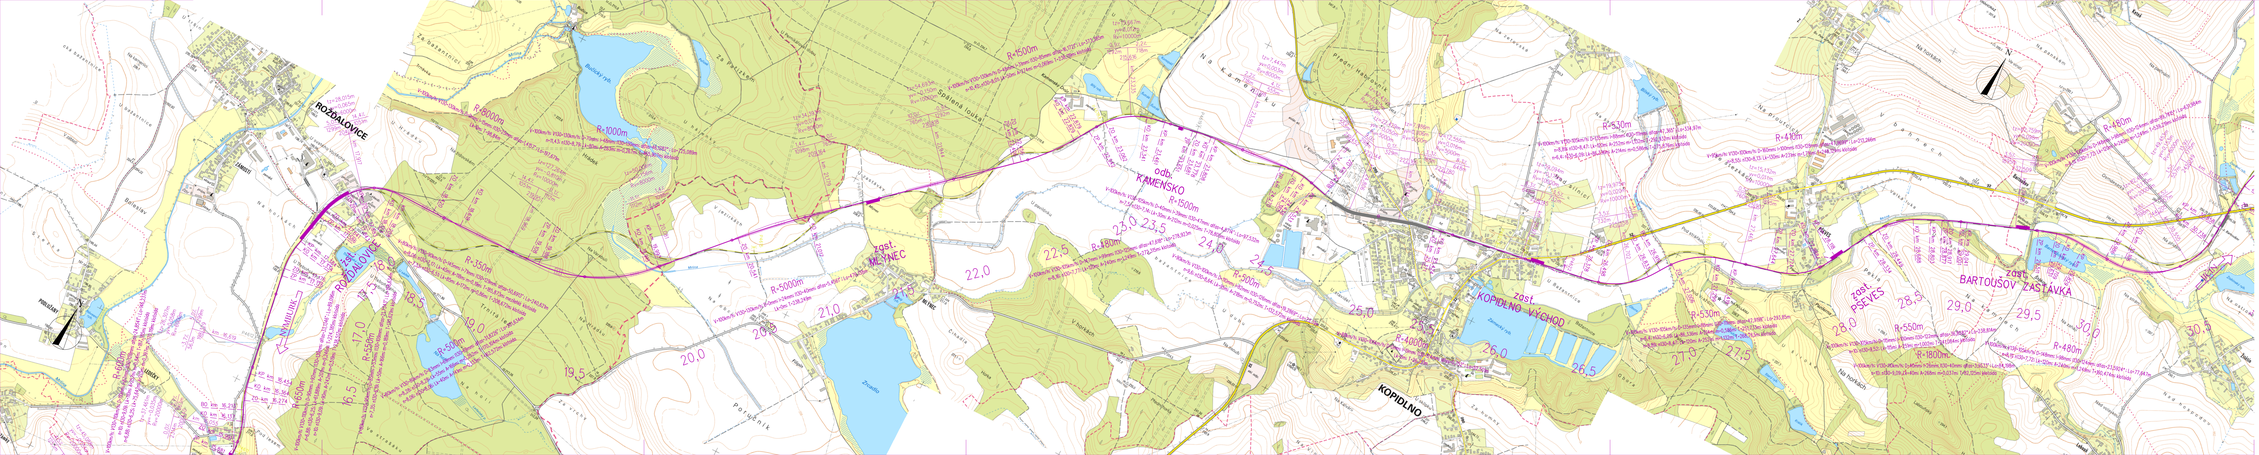
ROŽDALOVICE
PODLUŽÍ
NOVOLUKY
zast. MLÝNEC
odb. KAMENSKO
KOPIDLNO VÝCHOD
KOPIDLNO
zast. PŠEVES
zast. BARTOUŠOV ZÁSTAVKA
R-1000m
R-1500m
R-5000m
R-350m
R-500m
R-600m
R-800m
R-1200m
R-400m
R-530m
R-410m
R-480m
R-550m
R-1800m
R-1500m
R-1000m
