
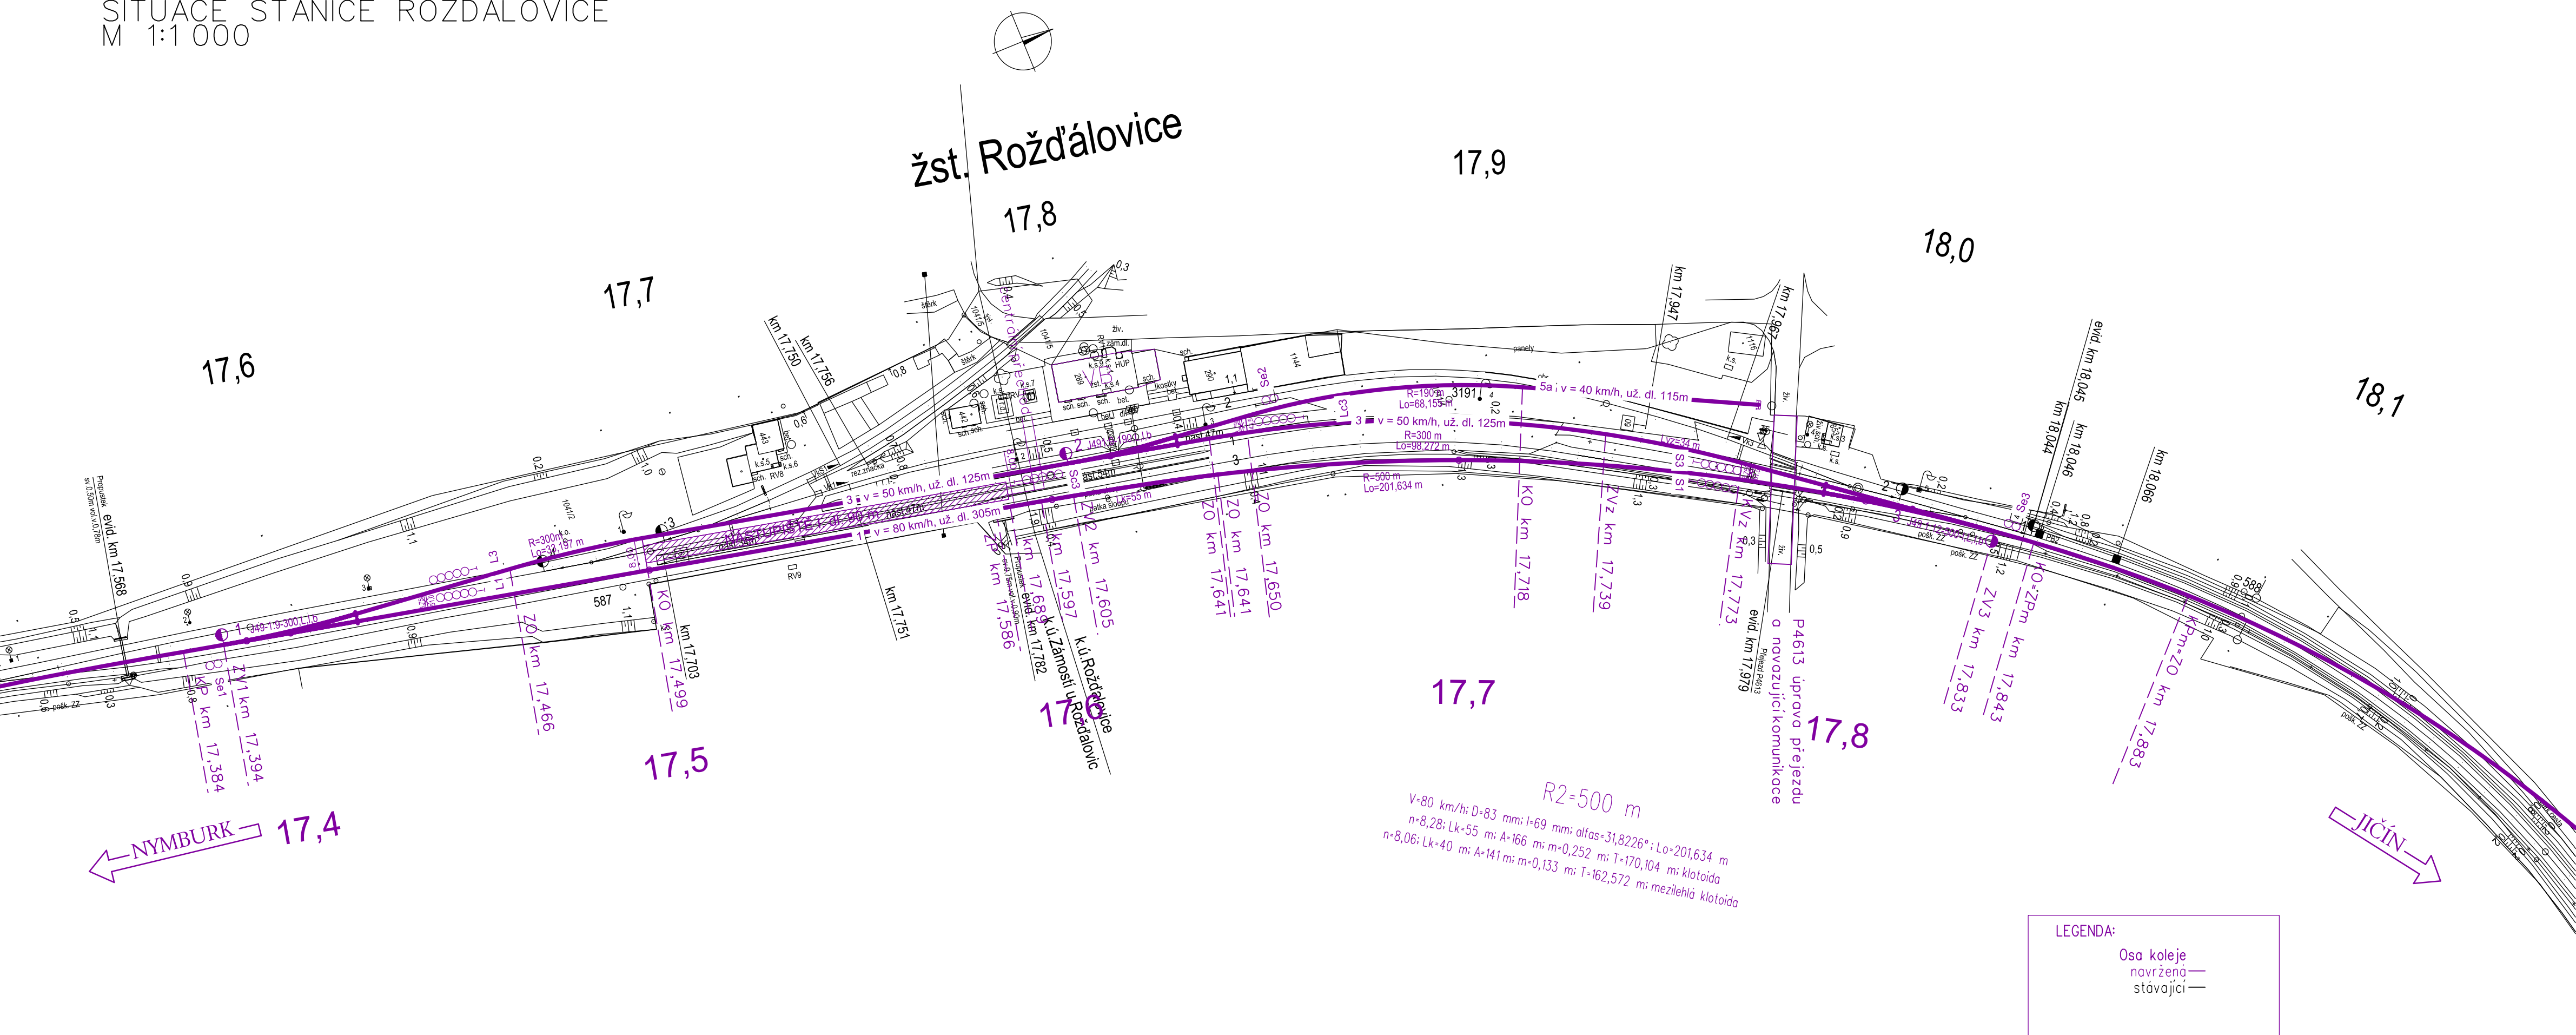


SITUACE STANICE ROŽĎALOVICE
M 1:1 000

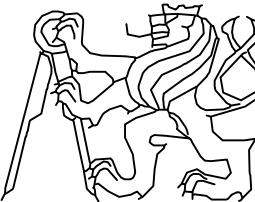

OBOR: STAVEBNÍ INŽENÝRSTVÍ KONSTRUKCE A DOPRAVNÍ STAVBY	VEDOUČÍ PRÁCE: ING. ONDŘEJ BRET	VYPRACOVAL: BC. EVA VONDRÁČKOVÁ	
ROČNÍK: 2	KATEDRA: K137		
NÁZEV PRÁCE DIPLOMOVÁ PRÁCE REKONSTRUKCE ŽELEZNIČNÍ TRATI č. 061 V ÚSEKU VELELIBY (mimo) - JIČÍN (mimo)			FORMÁT 4xA4
			MÉRITKO 1:1 000
			DATUM 01/2021
NÁZEV: SITUACE STANICE ROŽĎALOVICE			Č. VÝKR. 06