CONTEC - ČPG akce: 00010000 Areál firmy Gühring

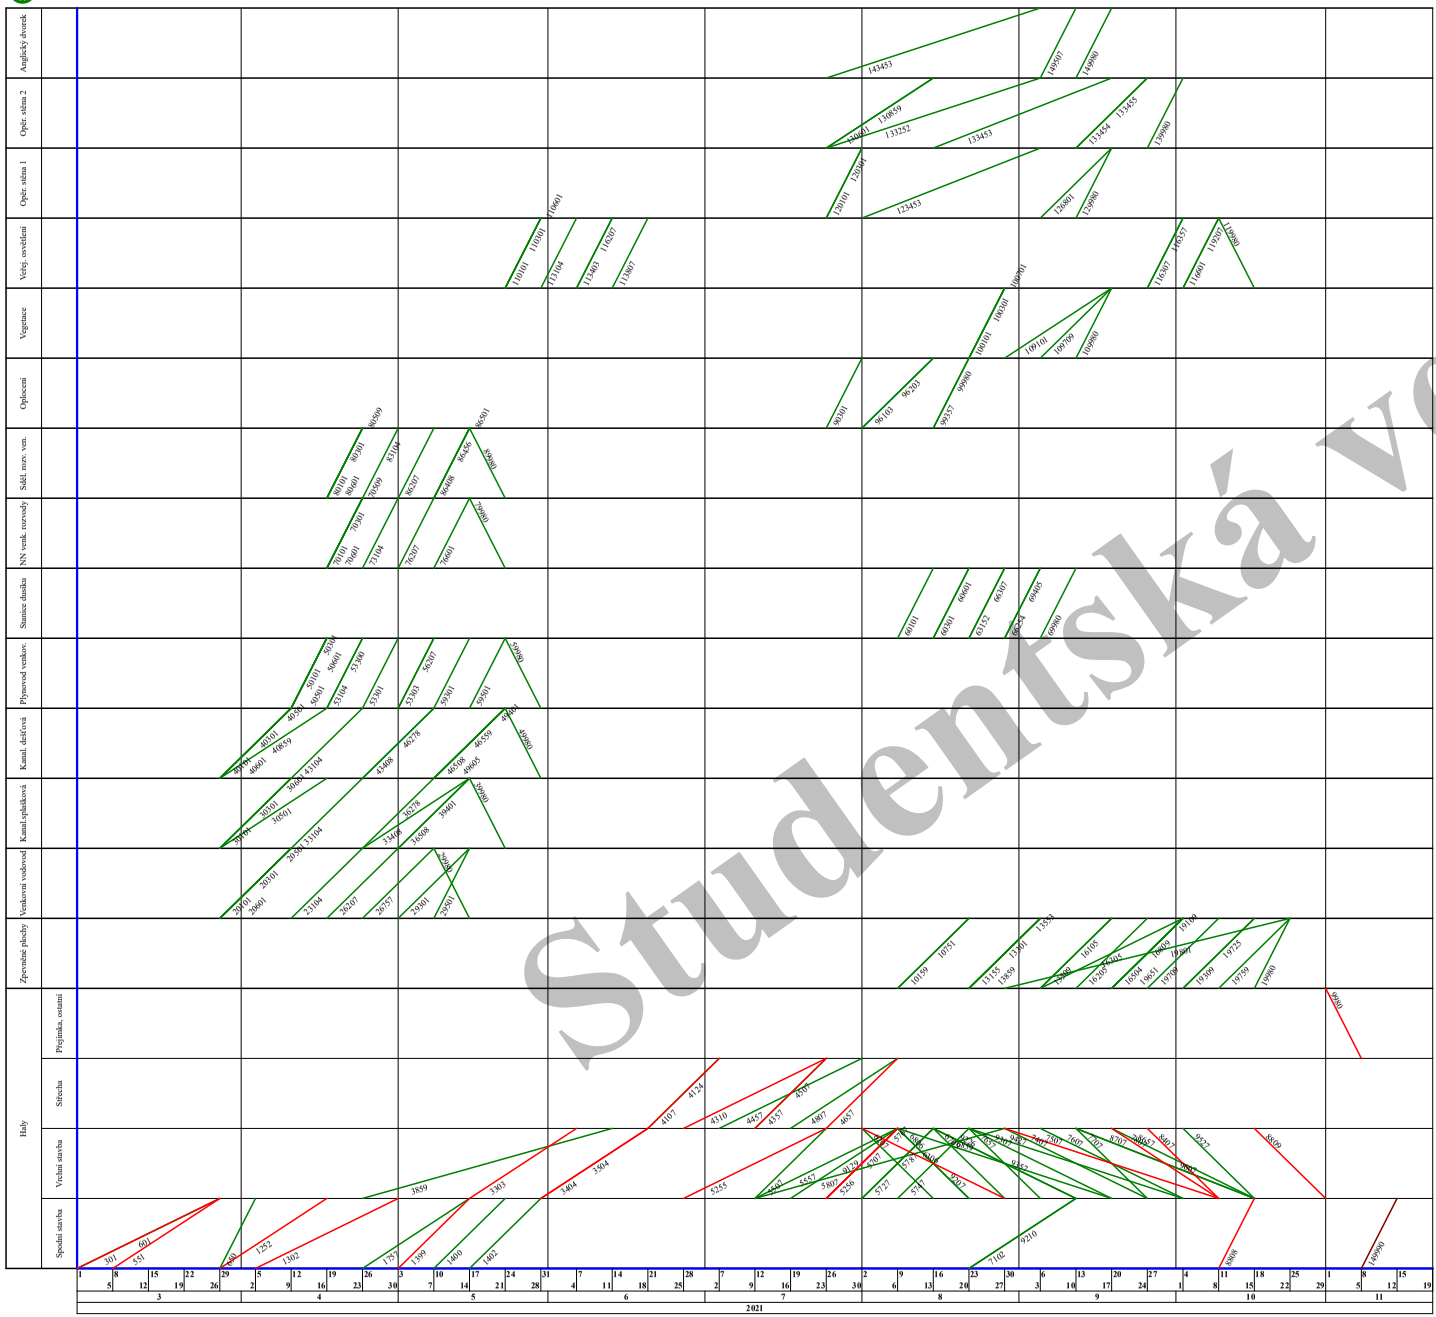

- činnost kritická
- činnost zpožděná
- činnost s rezervou
- milník v nejdříve možných termínech

Popis činností

Haly

301	HLOUBENÉ VYKOPÁVKY, Haly
551	ÚPRAVY PLANÉ VYROVNÁNÍM, Haly
601	PŘEMÍSTĚNÍ VÝKOPKU, Haly
650	IZOL PROTI TLAKOVÉ VODĚ, Haly
1252	VRTY PRO PILOTY, Haly
1302	PILOTY, Haly
1399	PODKL VRSTVY SPOD STAVBY, Haly
1400	IZOL PROTI ZEMNÍ VLH VOD, Haly
1402	ZÁKLADY, Haly
1757	KANALIZACE LEŽATÁ, Haly
3303	SLOUPY A PILÍŘE, Haly
3404	STROPY, Haly
3504	SCHODIŠTĚ, Haly
3859	PŘESUN HMOT TE 3, Haly
4107	OCELOVÁ KONSTRUKCE STŘEŠ, Haly
4124	ZASTŘEŠENÍ Z BETONU, Haly
4310	ZÁMEČNÍCI STŘEŠNÍ PRVKY, Haly
4357	TEPELNÁ IZOLACE STŘECH, Haly
4457	HROMOSVOD STŘEŠNÍ ČÁST, Haly
4507	STROJNÍ VYBAVENÍ VZT, Haly
4657	TRUHLÁŘI STŘEŠNÍ OKNA, Haly
4807	KLEMPÍŘI STŘEŠNÍ PRVKY, Haly
5255	ZÁMEČ VÝPL OTV,OBV PLÁŠŤ, Haly
5256	VÝPLNĚ OTVORŮ, Haly
5507	KANALIZACE VNITŘNÍ, Haly
5557	VODOVOD ROZV A ARMATURY, Haly
5707	SILNOPROUD HRUBÁ MONTÁŽ, Haly
5727	SILNOPROUD VODIČE, Haly
5747	SILNOPROUD ROZVÁDĚČE, Haly
5767	SLABOPROUD TRUBKY, Haly
5787	SLABOPROUD VODIČE, Haly
5807	VZDUCHOTECHNIKA, Haly
6707	TEPELNÁ IZOLACE KONSTR, Haly
6306	ÚPRAVA POVRCHŮ VNITŘNÍ, Haly
6709	DROBNÉ DOPLŇKY VNITŘNÍ, Haly
6806	PODLAHOVÉ KONSTRUKCE, Haly
6859	PŘESUN HMOT TE 6, Haly
7102	PŘÍČKY A PODHL SÁDROKART, Haly
7407	OBKLADY VNITŘNÍ, Haly
7507	PODLAHY SYNTETICKÉ, Haly
7607	PODLAHY Z DLAŽDIC VNITŘ, Haly
7657	NÁTĚRY VNITŘNÍ, Haly
7707	MALBY VNITŘNÍ, Haly
7807	PODLAHY POVLAKOVÉ, Haly
8407	TRUHLÁŘI DVEŘE,VYBAVENÍ, Haly
8657	SLABOPROUD KOMPL.ET.ZAŘÍZ, Haly
8707	SILNOPROUD KOMPLETACE, Haly
8808	DESKY PARAPET A OKAPNICE, Haly
8809	VYČISTĚNÍ OBJEKTU, Haly
9129	TĚŽKÉ ŘADOVÉ LEŠENÍ, Haly
9207	TEPELNÁ IZOLACE VNĚJŠÍ, Haly
9210	OBSYPY A ZÁSYPY OBJEKTU, Haly
9226	ÚPRAVA POVRCHŮ VNĚJŠÍ, Haly
9307	HROMOSVOD FASÁDA,ZEMNĚNÍ, Haly
9357	SILNOPROUD KOMPLET VENK, Haly
9427	SLABOPROUD KOMPLET VENK, Haly
9527	KLEMPÍŘI FASÁDNÍ PRVKY, Haly
9607	ZÁMEČNÍCI DOPLŇKY, Haly
9980	VÝSTUPNÍ KONTROLA, Haly

Zpevněné plochy

10159	ŘEZÁNÍ VOZOVEK, Zpevněné plochy
10751	ÚPRAVY PLANÉ VYROVNÁNÍM, Zpevněné plochy
13155	PODKLAD KOM SPOD VRSTVY, Zpevněné plochy
13301	SCHODIŠTĚ, Zpevněné plochy
13509	OBRUBNÍKY A KRAJNÍKY, Zpevněné plochy
13553	ZDI OPĚRNÉ A PROTIHLUK, Zpevněné plochy
13859	PŘESUN HMOT TE 3, Zpevněné plochy
16105	PODKLAD KOM VRCH VRSTVA, Zpevněné plochy
16205	ŽIVIČNÝ KRYT KOMUNIKACE, Zpevněné plochy
16305	DLAŽBA KOMUNIKACE, Zpevněné plochy
16504	DLAŽBY IS, Zpevněné plochy
16809	OBRUBNÍKY A KRAJNÍKY, Zpevněné plochy
19109	ZÁBRADLÍ SCHODIŠŤOVÉ, Zpevněné plochy
19309	DOPRAVNÍ ZNAČKY SVISLÉ, Zpevněné plochy
19651	DESKY PARAPET A OKAPNICE, Zpevněné plochy
19709	PODLAHY Z DLAŽDIC VNĚJŠÍ, Zpevněné plochy
19725	VYSPRAVENÍ KRYTU ŽIVICE, Zpevněné plochy
19759	DOPRAVNÍ ZNAČKY VODOROV, Zpevněné plochy
19801	POVRCHOVÉ ÚPRAVY TERÉNU, Zpevněné plochy
19980	VÝSTUPNÍ KONTROLA, Zpevněné plochy

Venkovní vodovod

20101	PŘÍPRAVNÉ A PŘÍDR PRÁCE, Venkovní vodovod
20301	HLOUBENÉ VYKOPÁVKY, Venkovní vodovod
20501	PAŽENÍ, Venkovní vodovod
20601	PŘEMÍSTĚNÍ VÝKOPKU, Venkovní vodovod
23104	PODKLAD A VEDL KONSTR IS, Venkovní vodovod
26207	VODOVOD ROZV A ARMATURY, Venkovní vodovod
26757	VODOVOD PŘÍSLUŠENSTVÍ, Venkovní vodovod
29301	ZÁMEČNÍCI DOPLŇKY, Venkovní vodovod
29501	OBSYPY A ZÁSYPY POTRUBÍ, Venkovní vodovod
29980	VÝSTUPNÍ KONTROLA, Venkovní vodovod

Kanal.splašková

30101	PŘÍPRAVNÉ A PŘÍDR PRÁCE, Kanal.splašková
30301	HLOUBENÉ VYKOPÁVKY, Kanal.splašková
30501	PAŽENÍ, Kanal.splašková
30601	PŘEMÍSTĚNÍ VÝKOPKU, Kanal.splašková
33104	PODKLAD A VEDL KONSTR IS, Kanal.splašková
33408	ŠACHTY NA POTRUBÍ, Kanal.splašková
36278	POTRUBÍ Z PLASTU, Kanal.splašková
36508	ARMATURY,DOPLŇKY ŠACHET, Kanal.splašková
39401	OBSYPY A ZÁSYPY POTRUBÍ, Kanal.splašková
39980	VÝSTUPNÍ KONTROLA, Kanal.splašková

Kanal. dešťová

40101	PŘÍPRAVNÉ A PŘÍDR PRÁCE, Kanal. dešťová
40301	HLOUBENÉ VYKOPÁVKY, Kanal. dešťová
40501	PAŽENÍ, Kanal. dešťová
40601	PŘEMÍSTĚNÍ VÝKOPKU, Kanal. dešťová
40859	PŘESUN HMOT TE 0, Kanal. dešťová
43104	PODKLAD A VEDL KONSTR IS, Kanal. dešťová
43408	ŠACHTY NA POTRUBÍ, Kanal. dešťová
46278	POTRUBÍ Z PLASTU, Kanal. dešťová
46508	ARMATURY,DOPLŇKY ŠACHET, Kanal. dešťová
46559	OTEVŘENÉ STOKY A ŽLABY, Kanal. dešťová
49401	OBSYPY A ZÁSYPY POTRUBÍ, Kanal. dešťová
49605	DLAŽBA PĚŠÍ KOMUNIKACE, Kanal. dešťová
49980	VÝSTUPNÍ KONTROLA, Kanal. dešťová

Plynovod venkov.

50101	PŘÍPRAVNÉ A PŘÍDR PRÁCE, Plynovod venkov.
50301	HLOUBENÉ VYKOPÁVKY, Plynovod venkov.
50501	PAŽENÍ, Plynovod venkov.
50601	PŘEMÍSTĚNÍ VÝKOPKU, Plynovod venkov.
53104	PODKLAD A VEDL KONSTR IS, Plynovod venkov.
53300	ZÁKLADY IS, Plynovod venkov.
53301	ZDI NOSNÉ, Plynovod venkov.
53303	STROPY, Plynovod venkov.
56207	PLYNOVOD ROZV A ARMATURY, Plynovod venkov.
59301	PLYNOVOD PŘÍSLUŠENSTVÍ, Plynovod venkov.
59501	OBSYPY A ZÁSYPY POTRUBÍ, Plynovod venkov.
59980	VÝSTUPNÍ KONTROLA, Plynovod venkov.

Stanice dusiku

60101	PŘÍPRAVNÉ A PŘÍDR PRÁCE, Stanice dusiku
60301	HLOUBENÉ VYKOPÁVKY, Stanice dusiku
60601	PŘEMÍSTĚNÍ VÝKOPKU, Stanice dusiku
63152	ZÁKLADY IS, Stanice dusiku
66254	STROJNÍ VYBAVENÍ ZTI, Stanice dusiku
66307	POTRUBÍ OCELOVÉ, Stanice dusiku
69405	ZIDKY PLOTY A ZÁBRADLÍ, Stanice dusiku
69980	VÝSTUPNÍ KONTROLA, Stanice dusiku

NN venk. rozvody

70101	PŘÍPRAVNÉ A PŘÍDR PRÁCE, NN venk. rozvody
70301	HLOUBENÉ VYKOPÁVKY, NN venk. rozvody
70509	PAŽENÍ, NN venk. rozvody
70601	PŘEMÍSTĚNÍ VÝKOPKU, NN venk. rozvody
73104	PODKLAD A VEDL KONSTR IS, NN venk. rozvody
76207	SILNOPROUD VEDENÍ KAB CU, NN venk. rozvody
76601	ZÁSYPY, NN venk. rozvody
79980	VÝSTUPNÍ KONTROLA, NN venk. rozvody

Sděl. rozv. ven.

80101	PŘÍPRAVNÉ A PŘÍDR PRÁCE, Sděl. rozv. ven.
80301	HLOUBENÉ VYKOPÁVKY, Sděl. rozv. ven.
80509	PAŽENÍ, Sděl. rozv. ven.
80601	PŘEMÍSTĚNÍ VÝKOPKU, Sděl. rozv. ven.
83104	PODKLAD A VEDL KONSTR IS, Sděl. rozv. ven.
86207	SLABOPROUD VEDENÍ KABEL, Sděl. rozv. ven.
86408	DROBNÉ ZÁKLADY, Sděl. rozv. ven.
86456	SLOUPY VENKOVNÍ, Sděl. rozv. ven.
86501	ZÁSYPY, Sděl. rozv. ven.
89980	VÝSTUPNÍ KONTROLA, Sděl. rozv. ven.

Oplocení

90301	HLOUBENÉ VYKOPÁVKY, Oplocení
96103	SLOUPY VENKOVNÍ, Oplocení
96203	ZIDKY PLOTY A ZÁBRADLÍ, Oplocení
99357	ZÁMEČNÍCI DOPLŇKY, Oplocení
99980	VÝSTUPNÍ KONTROLA, Oplocení

Vegetace

100101	PŘÍPRAVNÉ A PŘÍDR PRÁCE, Vegetace
100301	HLOUBENÉ VYKOPÁVKY, Vegetace
100701	NÁSYPY A SKLADKY, Vegetace
109101	POVRCHOVÉ ÚPRAVY TERÉNU, Vegetace
109709	DROBNÉ DOPLŇKY VNĚJŠÍ, Vegetace
109980	VÝSTUPNÍ KONTROLA, Vegetace

Veřej. osvětlení

110101	PŘÍPRAVNÉ A PŘÍDR PRÁCE, Veřej. osvětlení
110301	HLOUBENÉ VYKOPÁVKY, Veřej. osvětlení
110601	PŘEMÍSTĚNÍ VÝKOPKU, Veřej. osvětlení
113104	PODKLAD A VEDL KONSTR IS, Veřej. osvětlení
113403	ZÁKLADY IS, Veřej. osvětlení
113807	ZÁMEČNÍCI KONSTR PRVKY, Veřej. osvětlení
116207	SILNOPROUD VEDENÍ KAB CU, Veřej. osvětlení
116307	VEŘEJ.OSVĚTLENÍ STOŽÁRY, Veřej. osvětlení
116357	SILNOPROUD ROZVÁDĚČE IS, Veřej. osvětlení
116601	ZÁSYPY, Veřej. osvětlení
119207	VEŘEJNÉ OSVĚTLENÍ KOMPL., Veřej. osvětlení
119980	VÝSTUPNÍ KONTROLA, Veřej. osvětlení

Opěr. stěna 1

120101	PŘÍPRAVNÉ A PŘÍDR PRÁCE, Opěr. stěna 1
120301	HLOUBENÉ VYKOPÁVKY, Opěr. stěna 1
123453	ZDI OPĚRNÉ A PROTIHLUK, Opěr. stěna 1
126801	ZÁSYPY, Opěr. stěna 1
129980	VÝSTUPNÍ KONTROLA, Opěr. stěna 1

Opěr. stěna 2

130601	PŘEMÍSTĚNÍ VÝKOPKU, Opěr. stěna 2
130859	PŘESUN HMOT TE 0, Opěr. stěna 2
133252	PILOTY, Opěr. stěna 2
133453	ZDI OPĚRNÉ A PROTIHLUK, Opěr. stěna 2
133454	NÁSYPY ZHUTNĚNÉ, Opěr. stěna 2
133455	SVAHOVÁNÍ A ZPEV PLOŠE, Opěr. stěna 2
139980	VÝSTUPNÍ KONTROLA, Opěr. stěna 2

Anglický dvorek

143453	ZDI OPĚRNÉ A PROTIHLUK, Anglický dvorek
149507	ZÁMEČNÍCI DOPLŇKY, Anglický dvorek
149980	VÝSTUPNÍ KONTROLA, Anglický dvorek
149990	PŘEDÁNÍ STAVBY, Dokončení akce

Studentská verze

CONTEC	ČASOPROSTOROVÝ GRAF	5.12.20
STAVBA:	00010000 Areál firmy Gühring	