



VZOROVÝ PŘÍČNÝ ŘEZ M1:50
HELIPORTU

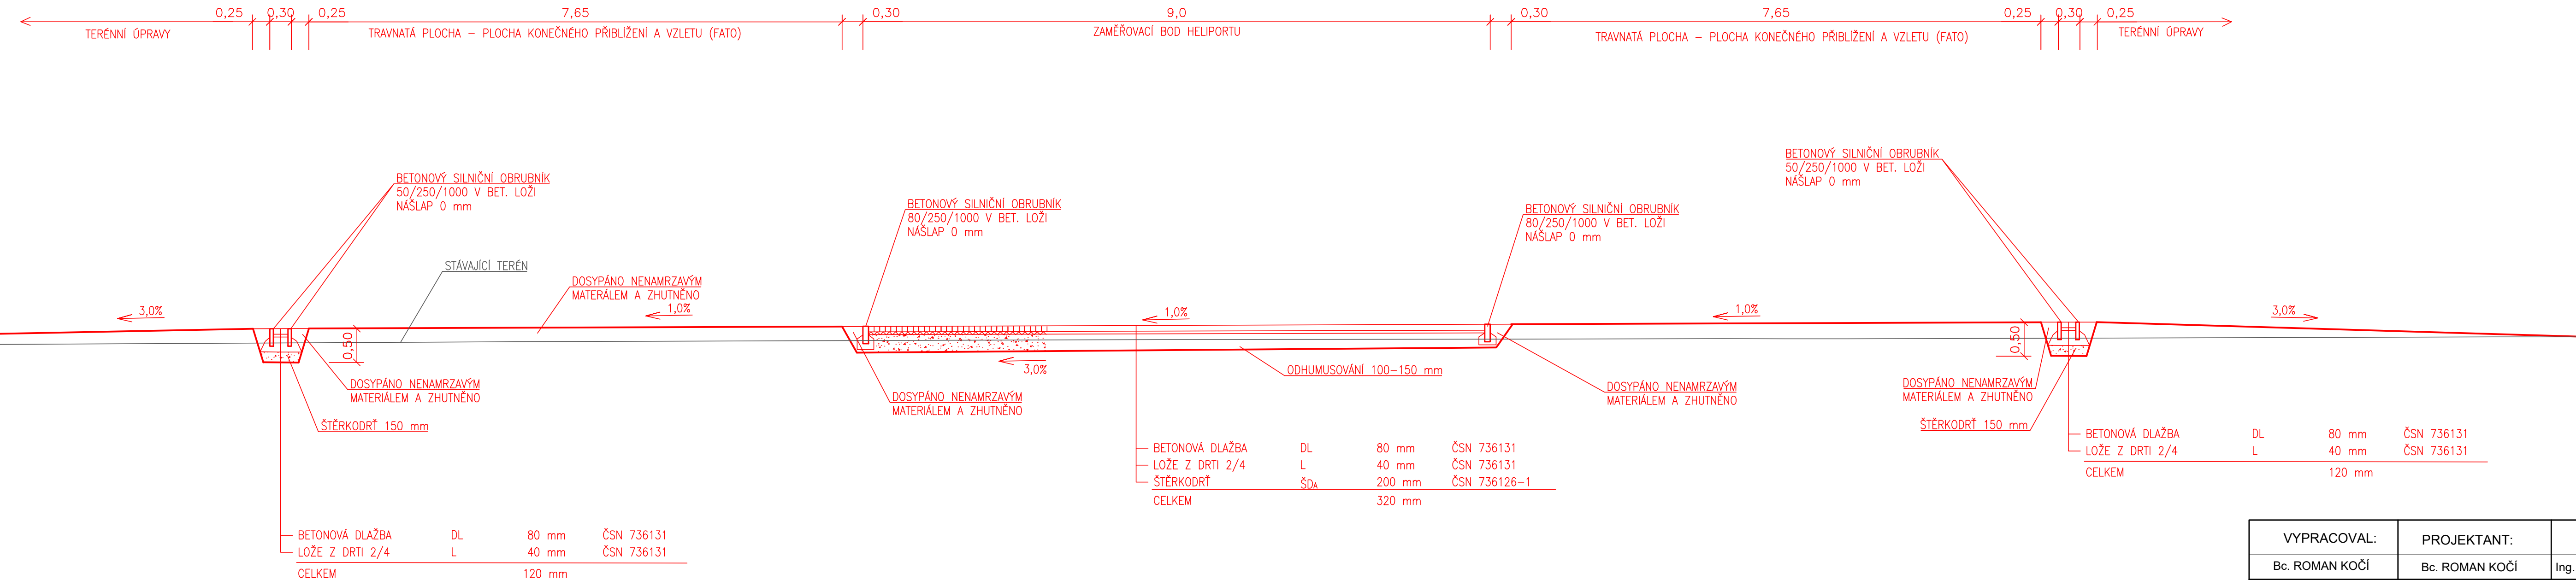

BETONOVÁ DLAŽBA	DL	80 mm	ČSN 736131
LOŽE Z DRTI 2/4	L	40 mm	ČSN 736131
CELKEM		120 mm	

BETONOVÁ DLAŽBA	DL	80 mm	ČSN 736131
LOŽE Z DRTI 2/4	L	40 mm	ČSN 736131
ŠTĚRKODRŤ	ŠDa	200 mm	ČSN 736126-1
CELKEM		320 mm	

BETONOVÁ DLAŽBA	DL	80 mm	ČSN 736131
LOŽE Z DRTI 2/4	L	40 mm	ČSN 736131
CELKEM		120 mm	

VYPRACOVAL:	PROJEKTANT:	KONTROLOVAL:	Fakulta stavební ČVUT v Praze 
Bc. ROMAN KOČÍ	Bc. ROMAN KOČÍ	Ing. PETR PÁNEK, Ph.D.	
STAVBA: ZÁKLADNÍ HELIPORT HEMS NA LETIŠTI LIBEREC			FORMÁT: 4 x A4 MĚŘITKO: 1:50 DATUM: 01/2021 STUPEŇ: STUDIE
NÁZEV: VZOROVÝ PŘÍČNÝ ŘEZ HELIPORTU			VÝKRESOVÁ ČÁST PŘÍL. Č.: 2.5