

DOKUMENTACE PRO ÚZEMNÍ ROZHODNUTÍ
 PODÉLNÝ PROFIL: MÚK CÍTOV - VĚTEV A
 M 1:1000/100


SKLONOVÉ POMĚRY:

ZMĚNA PŘÍČ. SKLONU:


KÓTY NIVELETY:

KÓTY TERÉNU:
 SROVNÁVACÍ ROVINA:
 STANIČENÍ:

SMĚROVÉ POMĚRY:

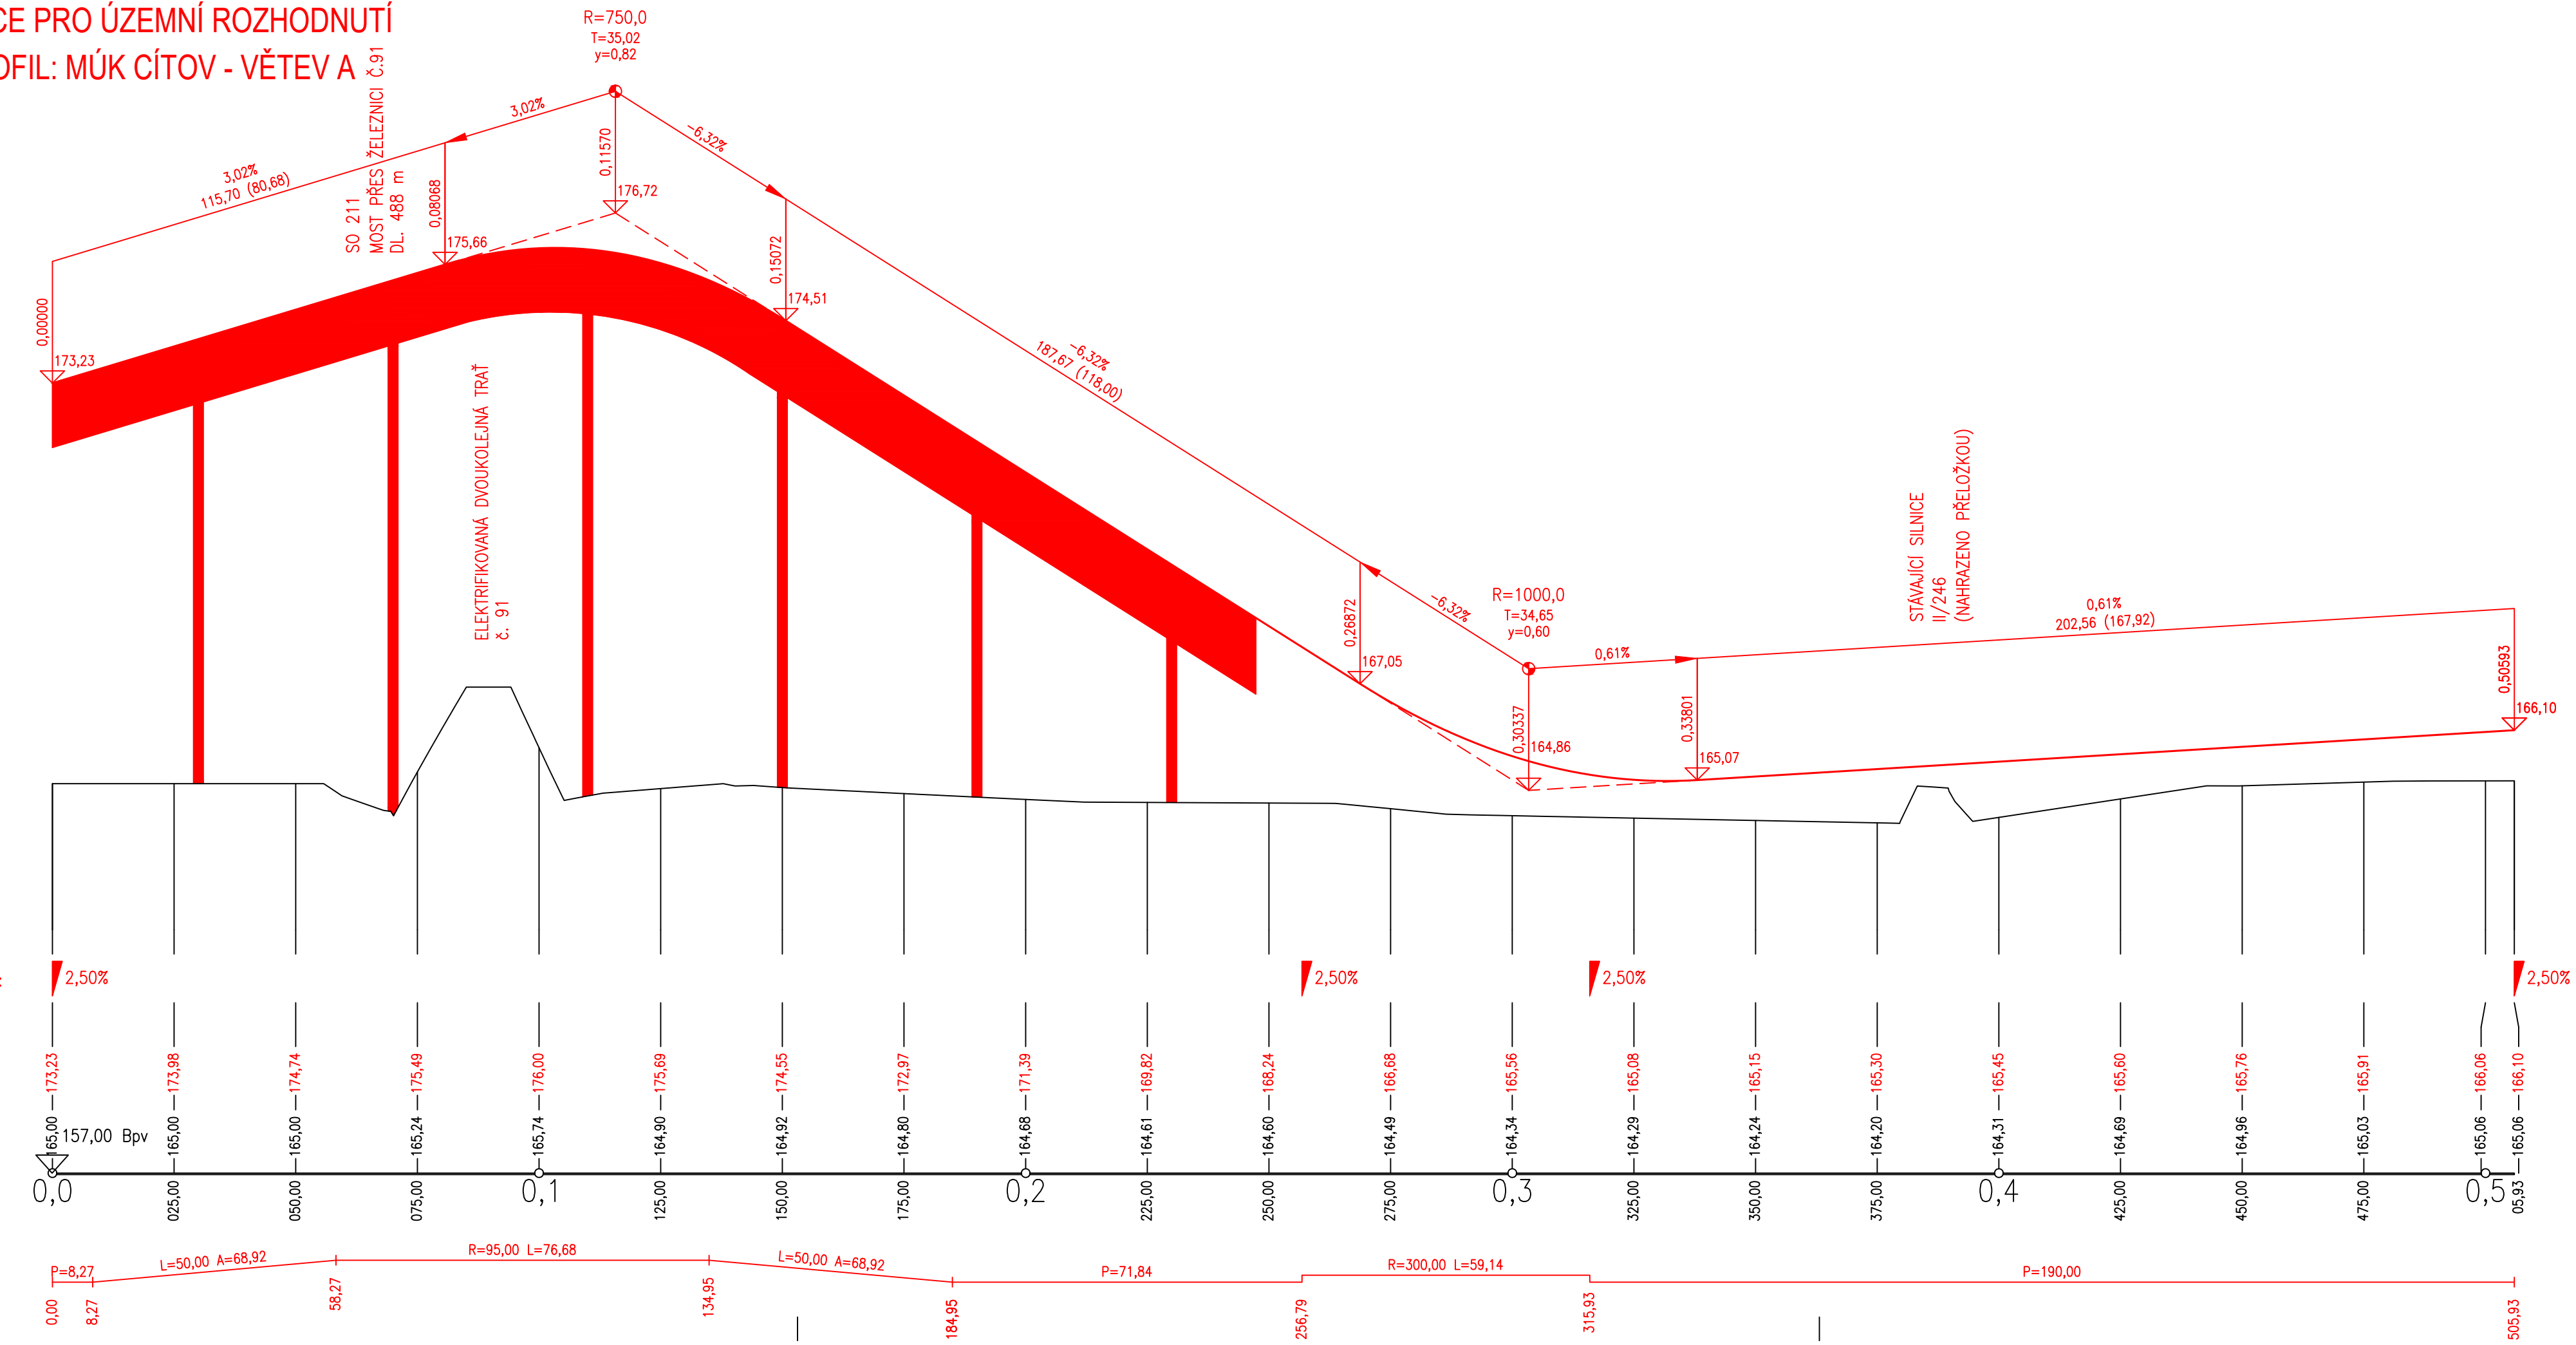

VÝŠKOVÝ SYSTÉM: BPV
 SOUŘADNICOVÝ SYSTÉM: S-JTSK

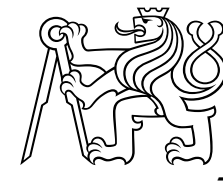OBOR:	KATEDRA:	VYPRACOVAL:	 ČVUT FAKULTA STAVEBNÍ
K:	K136 - KATEDRA SILNIČNÍCH STAVEB	Bc. ŠTĚPÁN POPEK	
ROČNÍK:	VEDOUČÍ PRÁCE:		
MGR/2:	Ing. PETR PÁNEK, Ph.D.		
AKCE:	DIPLOMOVÁ PRÁCE: JIŽNÍ OBCHVAT MĚLNÍKA		FORMÁT: 4x4
			MĚŘÍTKO: 1:1000/100
PŘÍLOHA:	DUR - VÝKRESOVÁ DOKUMENTACE		DATUM: 12/2020
			Č. VÝKR.: 3.
OBSAH:	PODÉLNÝ PROFIL - MÚK CÍTOV - VĚTEV A		Č. PŘÍLOHY: III.D.