


DOKUMENTACE PRO ÚZEMNÍ ROZHODNUTÍ  
 PODÉLNÝ PROFIL: MÚK CÍTOV - VĚTEV B  
 M 1:1000/100

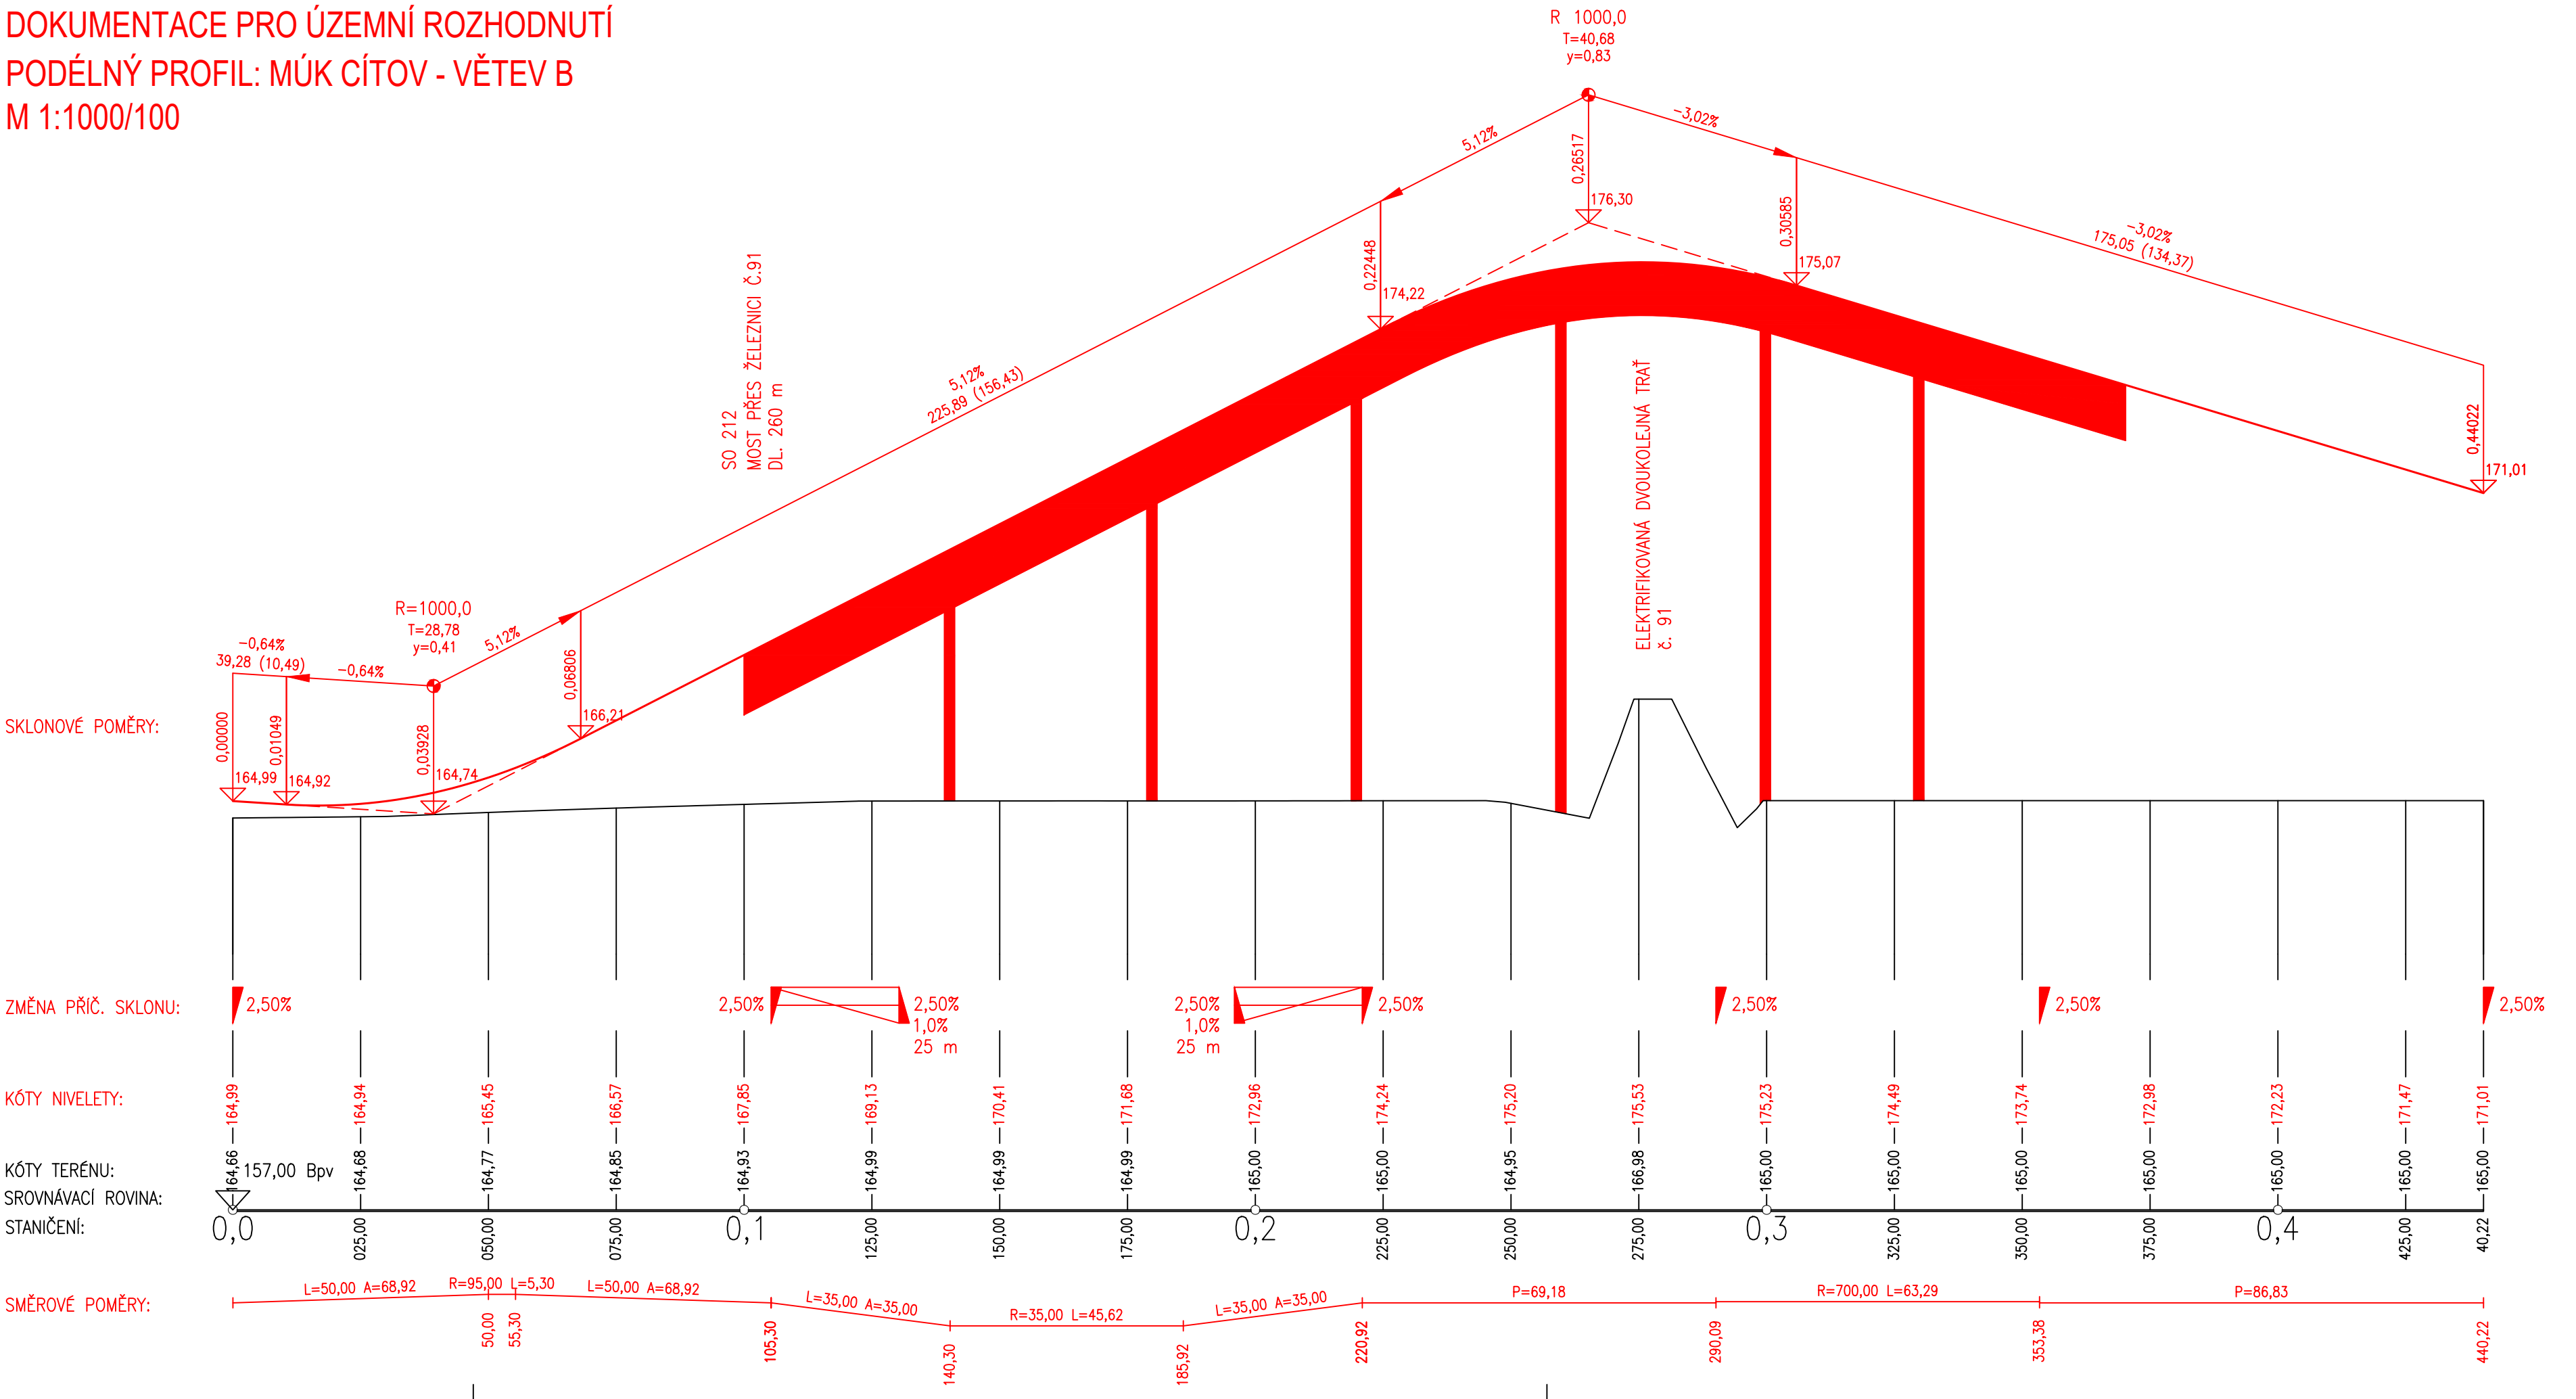

VÝŠKOVÝ SYSTÉM: BPV  
 SOUŘADNICOVÝ SYSTÉM: S-JTSK

OBOR:	KATEDRA:	VYPRACOVAL:
K	K136 – KATEDRA SILNIČNÍCH STAVEB	Bc. ŠTĚPÁN POPEK
ROČNÍK:	VEDOUČÍ PRÁCE:	
MGR/2.	Ing. PETR PÁNEK, Ph.D.	

AKCE:	DIPLOMOVÁ PRÁCE: JIŽNÍ OBCHVAT MĚLNÍKA
PŘÍLOHA:	DUR – VÝKRESOVÁ DOKUMENTACE
OBSAH:	PODÉLNÝ PROFIL – MÚK CÍTOV – VĚTEV B

**ČVUT**  
**FAKULTA STAVEBNÍ**

FORMÁT	3x4
MĚŘITKO	1:1000/100
DATUM	12/2020
Č. VÝKR.	4.
Č. PŘÍLOHY	III.D.