



**VYHLEDÁVACÍ STUDIE  
SITUACE - VARIANTA B - M 1:10 000  
KM 0,00000 - 8,17017**

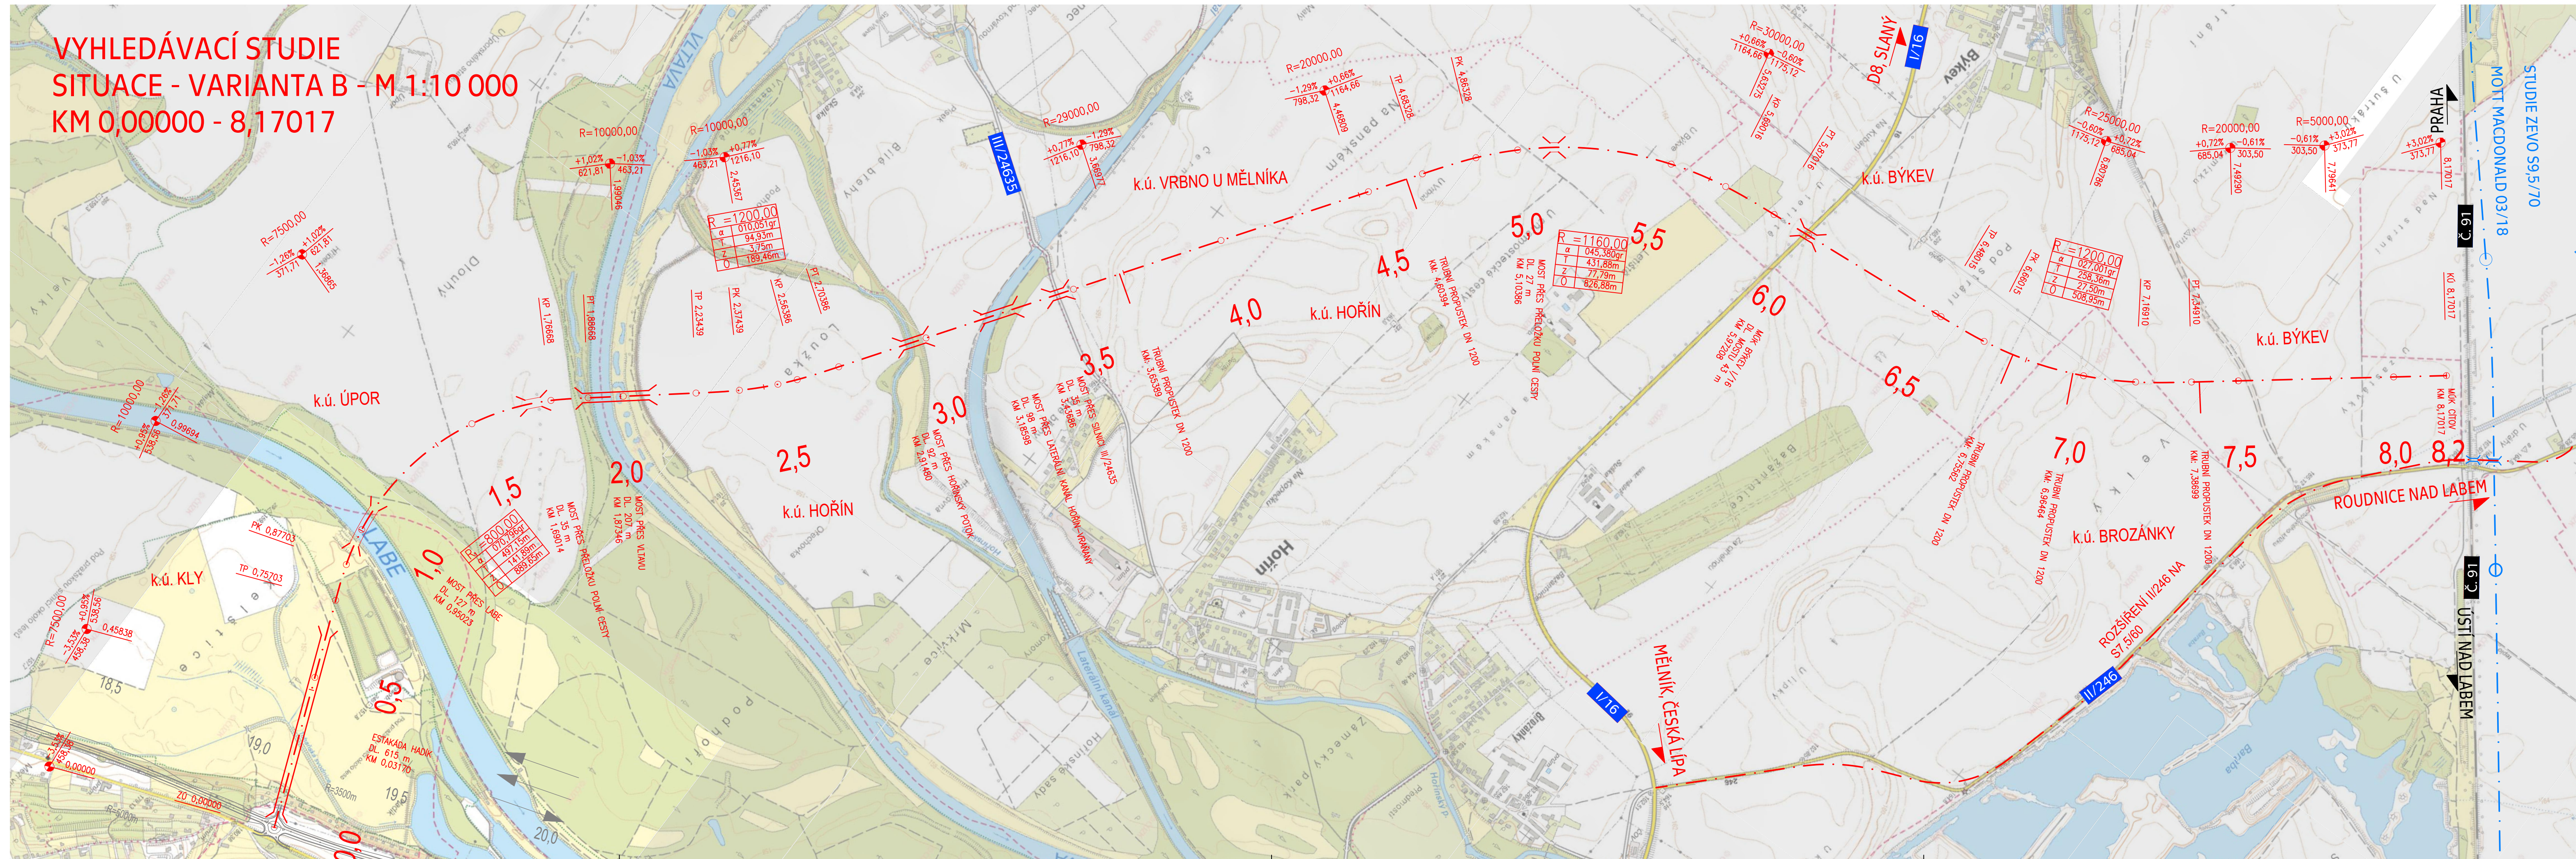

SOUŘADNICOVÝ SYSTÉM: S-JTSK

|         |                                  |                  |
|---------|----------------------------------|------------------|
| OBOR:   | KATEDRA:                         | VYPRACOVAL:      |
| K       | K136 – KATEDRA SILNIČNÍCH STAVEB | Bc. ŠTĚPÁN POPEK |
| ROČNÍK: | VEDOUČÍ PRÁCE:                   |                  |
| MGR/2.  | Ing. PETR PÁNEK, Ph.D.           |                  |

|          |   |
|----------|---|
| AKCE:    | DIPLOMOVÁ PRÁCE:<br>JIŽNÍ OBCHVAT MĚLNÍKA |
| PŘÍLOHA: | VYHLEDÁVACÍ STUDIE – VÝKRESOVÁ ČÁST       |
| OBSAH:   | SITUACE – VARIANTA B                      |

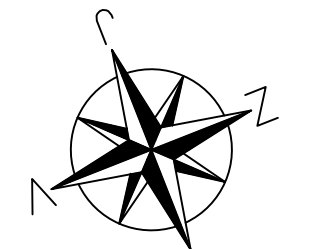

|                                  |          |
|----------------------------------|----------|
| <b>ČVUT<br/>FAKULTA STAVEBNÍ</b> |          |
| FORMÁT                           | 5xA4     |
| MĚŘÍTKO                          | 1:10 000 |
| DATUM                            | 12/2020  |
| Č. VÝKR.                         | 4.       |
| Č. PŘÍLOHY                       | II.B.    |